



Oficiul de Cadastru și Publicitate Imobiliară TIMIS
Biroul de Cadastru și Publicitate Imobiliară Timisoara
Adresa: Localitate: Timisoara, str. Armoniei nr. 1C, 0256201089

Nr.cerere	212119
Ziua	23
Luna	08
Anul	2024

REFERAT DE ADMITERE

(Prima inregistrare imobil)

Domnului/Doamnei MUNICIPIUL TIMIȘOARA

Domiciliul _____

Referitor la cererea inregistrată sub numărul **212119** din data **23-08-2024**, vă informăm:

In urma solicitării dumneavoastră privind recepția documentației cadastrale de primă inregistrare, vă comunicăm următoarele:

Analizand documentația depusă spre recepție, s-a constatat că identificarea și localizarea amplasamentului a fost realizată cu respectarea prevederilor regulamentelor in vigoare și in consecință, imobilul a fost inregistrat provizoriu in evidenta OCPI TIMIS cu numărul cadastral


1) **456769**, Loc. Timisoara, Jud. Timis, UAT Timisoara, , in suprafata măsurată de 3548 mp și suprafata din acte 3548 mp,

Certific că informațiile din prezentul extras sunt conforme cu datele din planul cadastral de carte funciara al OCPI TIMIS la data: 26-08-2024.

Situația prezentată poate face obiectul unor modificări ulterioare, in condițiile Legii cadastrului și a publicității imobiliare nr. 7/1996, republicată, cu modificările și completările ulterioare.

Inspector
OLIDIA JERISTEANU

Plan de amplasament și delimitare a imobilului			Anexa 16	
Scara 1:25.000				
Nr. cad/Nr. top	Nr. Cad. Nov.	Suprafața măsurată a imobilului (mp)	Adresa imobilului	
DE1626/4	456769	3 548	Timboara, Loc. Timboara, Str. Băbrot, Jud. Timiș	
Nr. Carte funciara			Unitatea Administrativ-Teritorială (UAȚ)	
			Timboara	

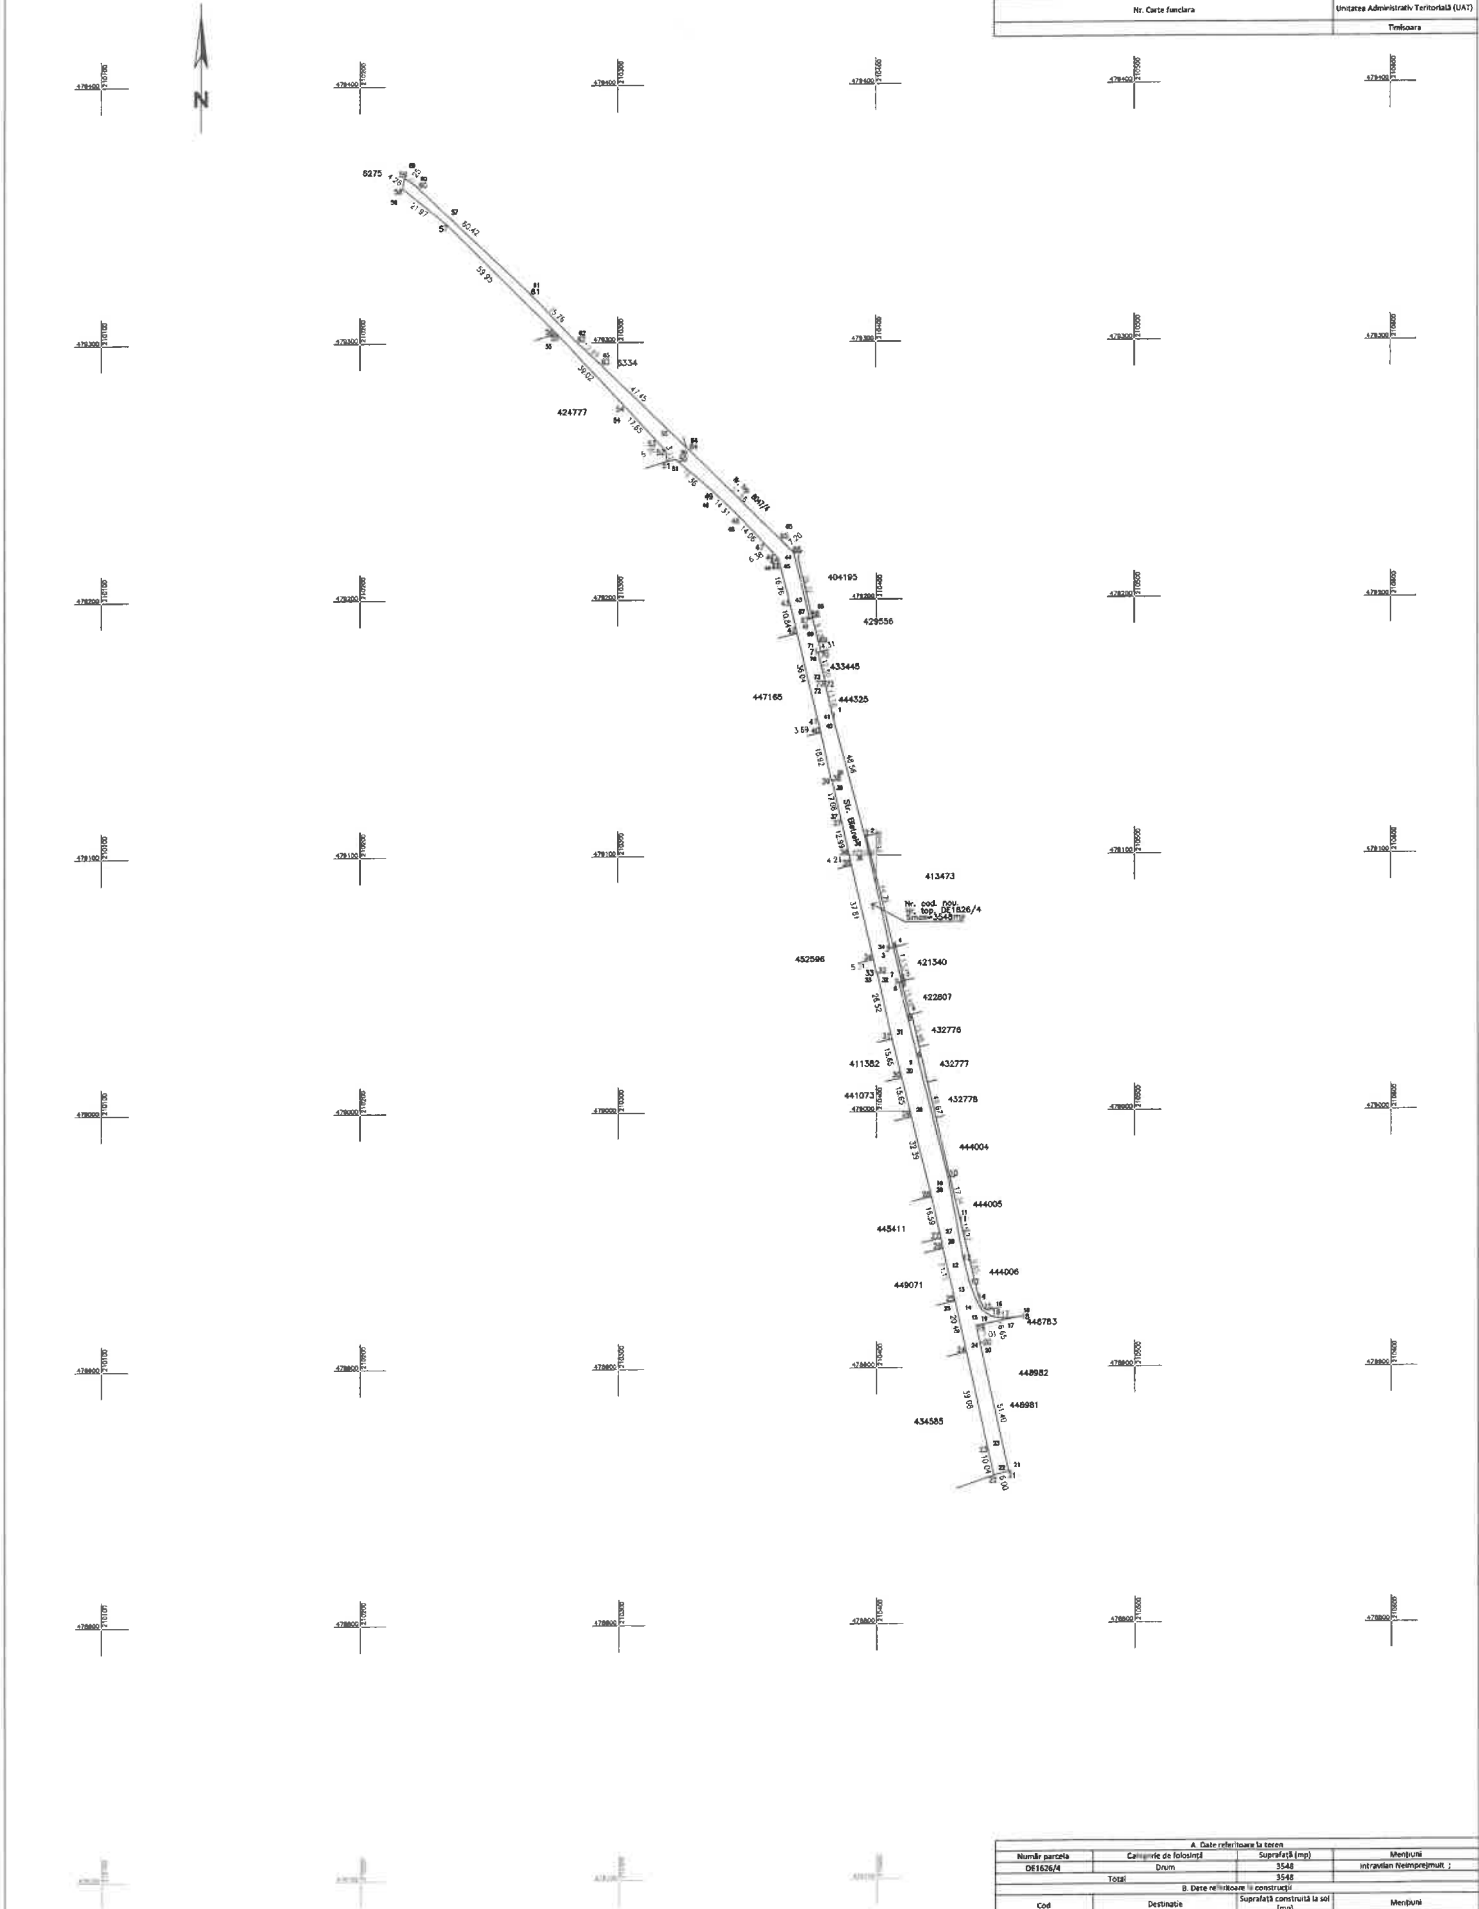

A. Date referitoare la teren			
Număr parțea	Categoriile de folosință	Suprafață (mp)	Mențiuni
DE1626/4	Drum	3548	intravilan neînscris
Total:		3548	
B. Date referitoare la construcții			
Cod	Destinație	Suprafață construită la sol (mp)	Mențiuni
Total:			
		Suprafață totală măsurată a imobilului = 3548 mp	
		Suprafața din act = - mp	

executanți PROM LITER M&G SRL
 2131182024
 Inspector
 Confirma înlocuirea
 imobilului în baza de date
 integrată și arhivarea
 Clădirea nr. 100/2018
 în baza de date
 2024

COSTEA
 LIA-SIMONA
 2024

