

+8.79

+7.50

+6.18

+3.06
+2.65


+0.00
-0.15
-0.30
-0.45

+7.02

+10.18

+8.18

+4.66
+4.28

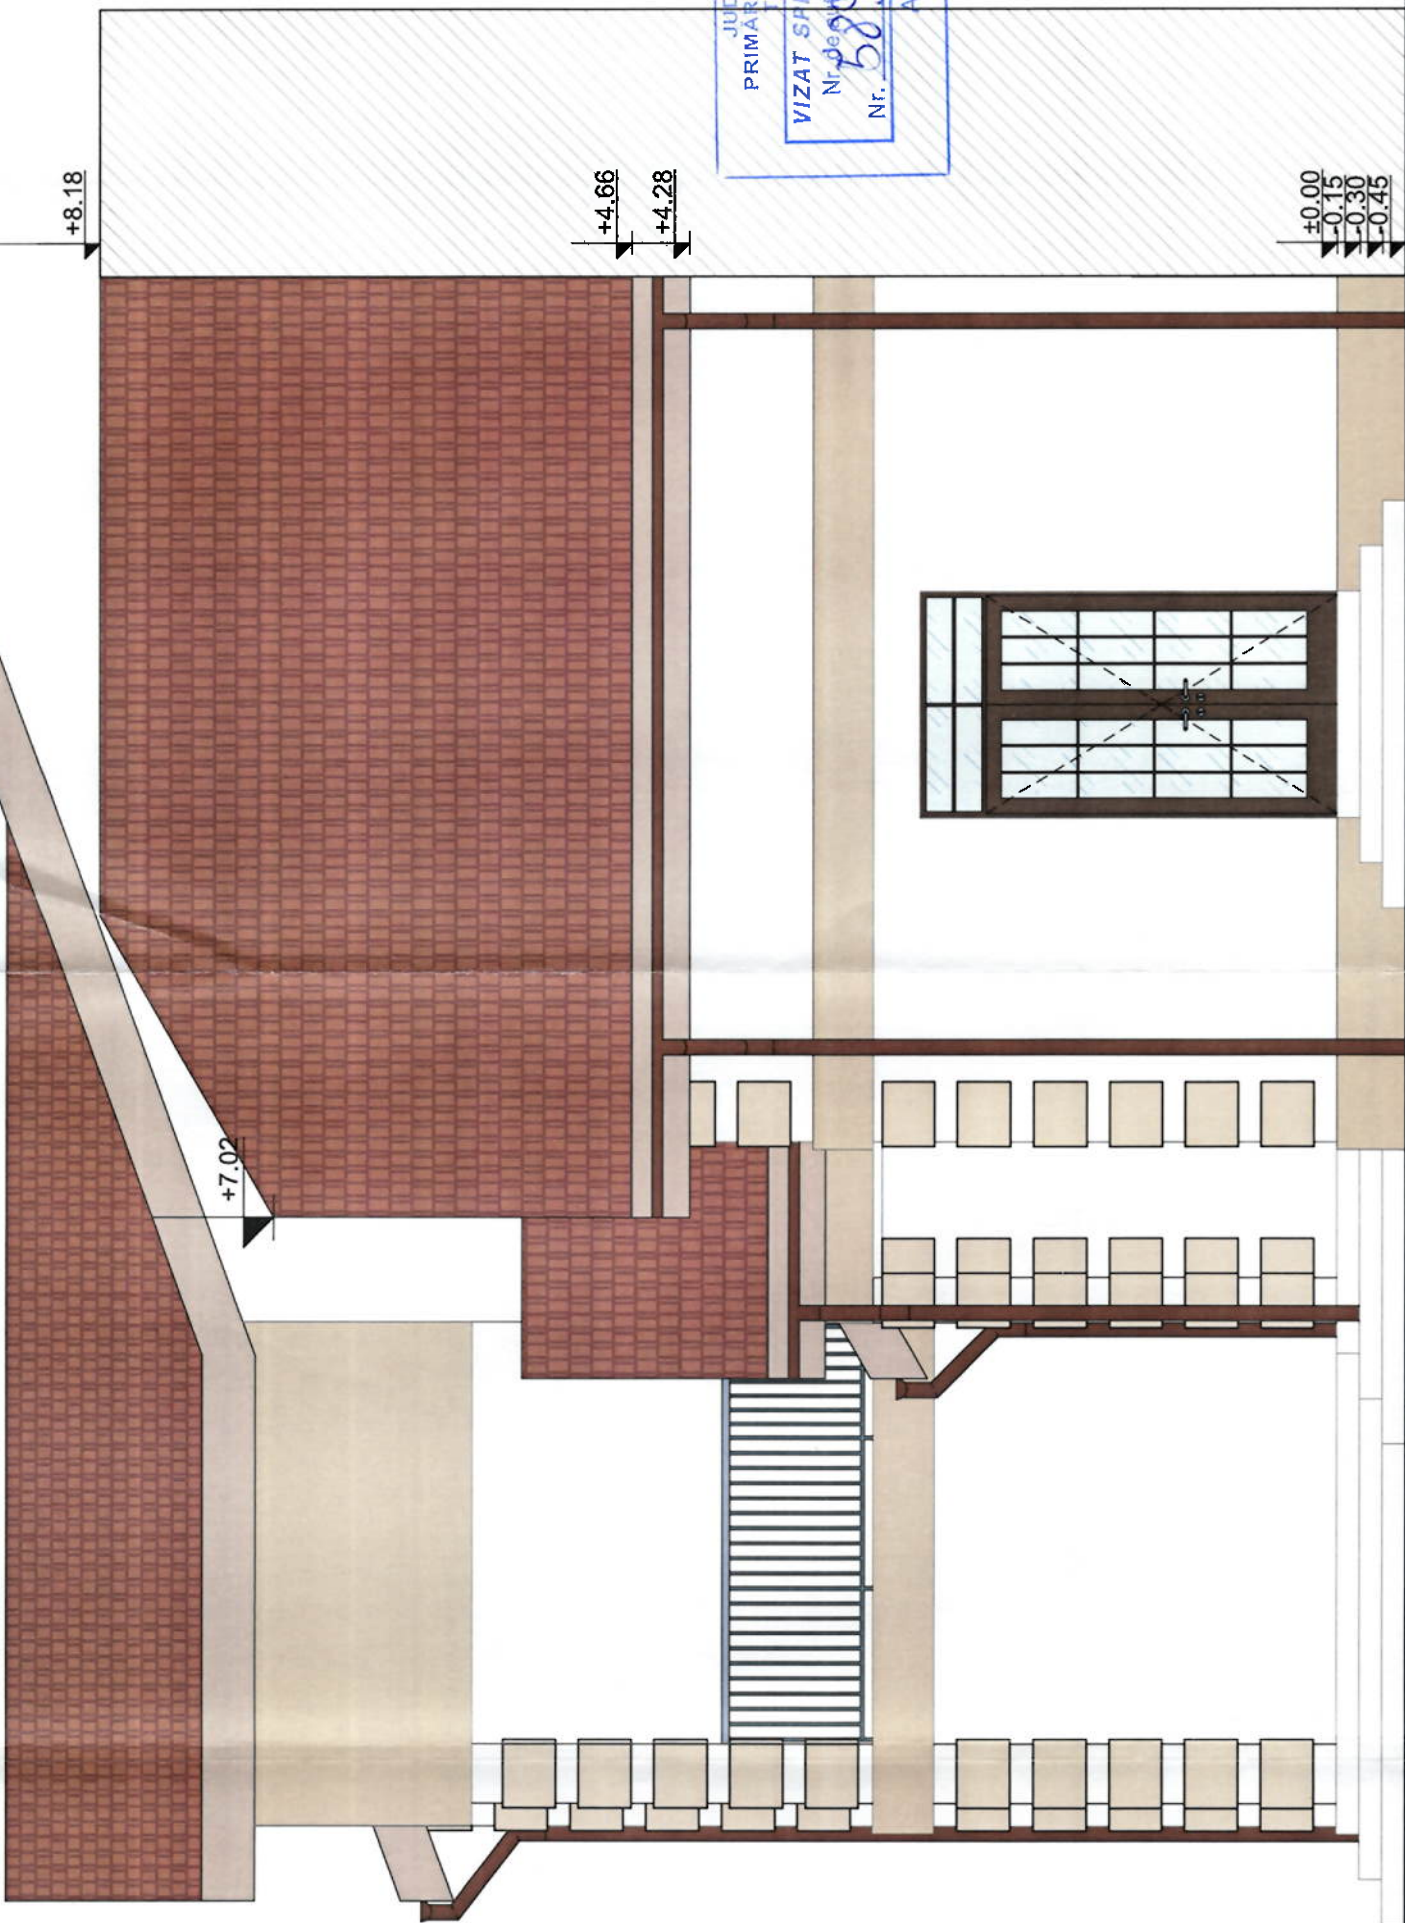

JUDETUL TIMIS
PRIMARIA MUNICIPIULUI
TIMISOARA
VIZAT SPRE Neschimbare
Nr. de autorizare constructie
Nr. 589 din 29-03-2025
Arhitect șef

ORDINUL ARHITECTILOR
DIN ROMANIA
8406
Sonela
DIU
Arhitect
cu drept de semnătură

SOCLU - Termosistem din polistiren extrudat 15 cm, tencuiala decorativa si vopsea lavabila de exterior
PERETI - Termosistem din polistiren expandat 15 cm, tencuiala decorativa si vopsea lavabila de exterior
ACOPERIS - tip sarpana cu invelitoare din tigla ceramica
FERESTRE - profile PVC culoare maro si geam termopan
Jgheaburi si burlane metalice vopsite RAL 8024

NCS S 0500-N

NCS S 1515 - Y10R

Bosaje decorative din polistiren, vopsite
NCS S 1515 - Y10R

NCS S 1515 - Y10R

verificat:	FATADA PRINCIPALA PROPUSA			
verificat:				
	BIROU INDIVIDUAL DE ARHITECTURA SONELA DIU Timisoara Str. Marghita Nr. 67-72, Sc. A / 14 tel. 0725109943 mail: office@arhitect-timisoara.ro		beneficiar: BOT CAMELIA SI PETROVICI OVIDIU	
	nume arh. Sonela DIU		titlu proiect: Modificari interioare/ exterioare si extindere in regim P+1E, la casa existenta in regim P	
	scara: 1:50		amplasament: Str. Ranetti, nr. 77, Timisoara, Timis, CF 414050	
	data: 18.04.2024		fază: D.T.A.C.	
specificatie	sef proiect:	proiectat:	desenat:	planşa nr: 14A
sef proiect:	arh. Sonela DIU	arh. Sonela DIU	FATADA PRINCIPALA PROPUSA	
proiectat:	arh. Sonela DIU			
desenat:	arh. Sonela DIU			