


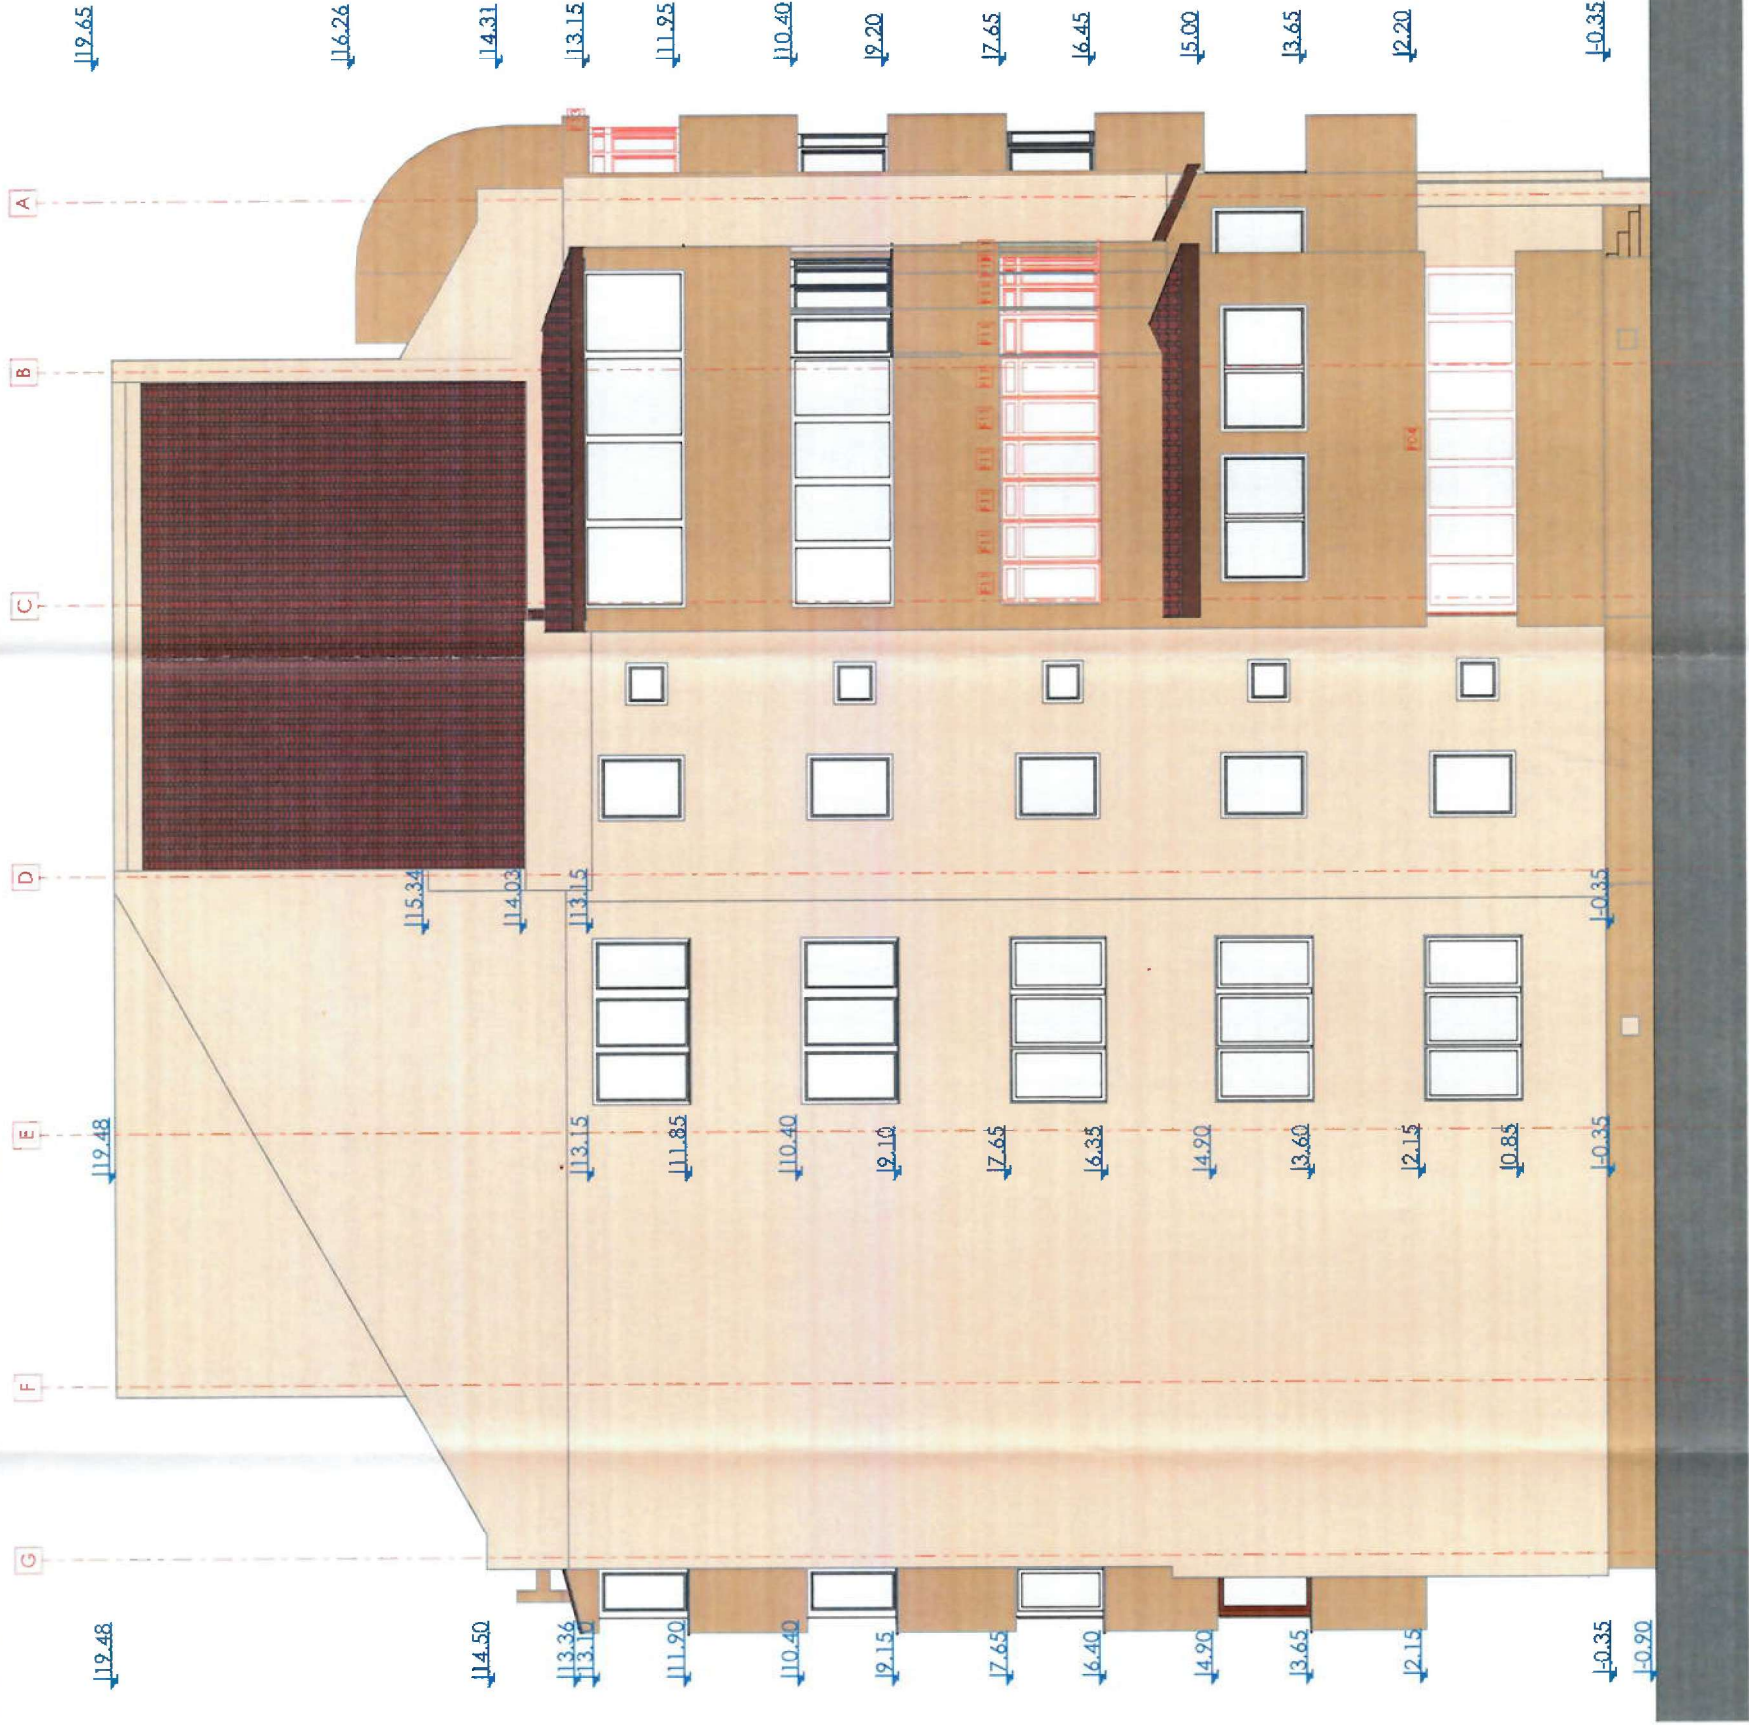

JUDETUL TIMIS
PRIMARIA MUNICIPIULUI
TIMISOARA

VIZAT SPRE NESCIMBARE
de autorizare
nr. 895
din 22-12-2025

Artistic



ORDINUL ARHITECTILOR
DIN ROMANIA

9241

Diana
BURESIN

Arhitect
cu drept de semnatura

NOTA
Beneficiarul se obliga sa anunte furnizorul de gaze sau delinatorii altor tipuri de instalatii, care vor ramane aparente pe fatade, pentru a lua masurile necesare repositionarii instalatiilor in cauza, astfel incat sa poata fi montat sistemul termoizolant, pentru a evita puntile termice.

NOTA
Codurile de culoare folosite pt. reprezentarea fatadelor au doar caracter orientativ. Din cauza diferentelor de redare dintre print/monitorul calculatorului si culoare este necesara consultarea unui paleter profesionist pt. alegerea mai exacta a nuanțelor de culoare dorite.

MATERIALE FATADA

1. Invelitoare din tigla ceramica, culoare maro
2. Tencuiala decorativa
3. Tencuiala decorativa, culoare maro
4. Atic, tabla de protectie, culoare gri
5. Soclu, tencuiala decorativa, culoare maro
6. Tamplarie din PVC, culoare alb
7. Jgheaburi si burlane, culoare gri

- NCS: S 6020-Y50R
NCS: S 1010-Y50R
NCS: S 3020-Y30R
NCS: S 0505-B20G
NCS: S 3020-Y30R
NCS: S 0500-N
NCS: S 0505-B20G

Verif. / Expert	Nume	Semnatura	Cerinta	Referat / Expertiza Nr. / Data
PROIECTANT DE SPECIALITATE				
S.C. EURODRAFT PROJECT DESIGN S.R.L. Sanandrei, str. Magnoliei, nr.14, Jud.Timis CUI: RO32707205; OFC: J35/157/2014; Tel: 0720 315 097; Fax: 0356 467 767 E-mail: office@eurodraftprojectdesign.ro				
				
Specificatie	Nume	Semnatura	Scara:	Beneficiar: Amplasament: Județul Timiș, Mun. Timișoara, Strada Sever Bocu, nr. 42 C.F. 405051, Nr. top. 30229
Sef proiect	Arh. BURESIN DIANA		1:100	
Proiectat	Arh. BURESIN DIANA			
Desenat	Arh. BURESIN DIANA			
Verificat	Ing. NEMES BOGDAN			
Denumire proiect:				"Reabilitare termică bloc existent, în regim P+4E, str. Sever Bocu, nr. 42"
Titlu plansa:				FATADA LATERALA STANGA - PROPUS
Proiect nr.:				864 / 2024
Faza:				D.T.A.C.+P.T.
Plansa nr.:				A 31