


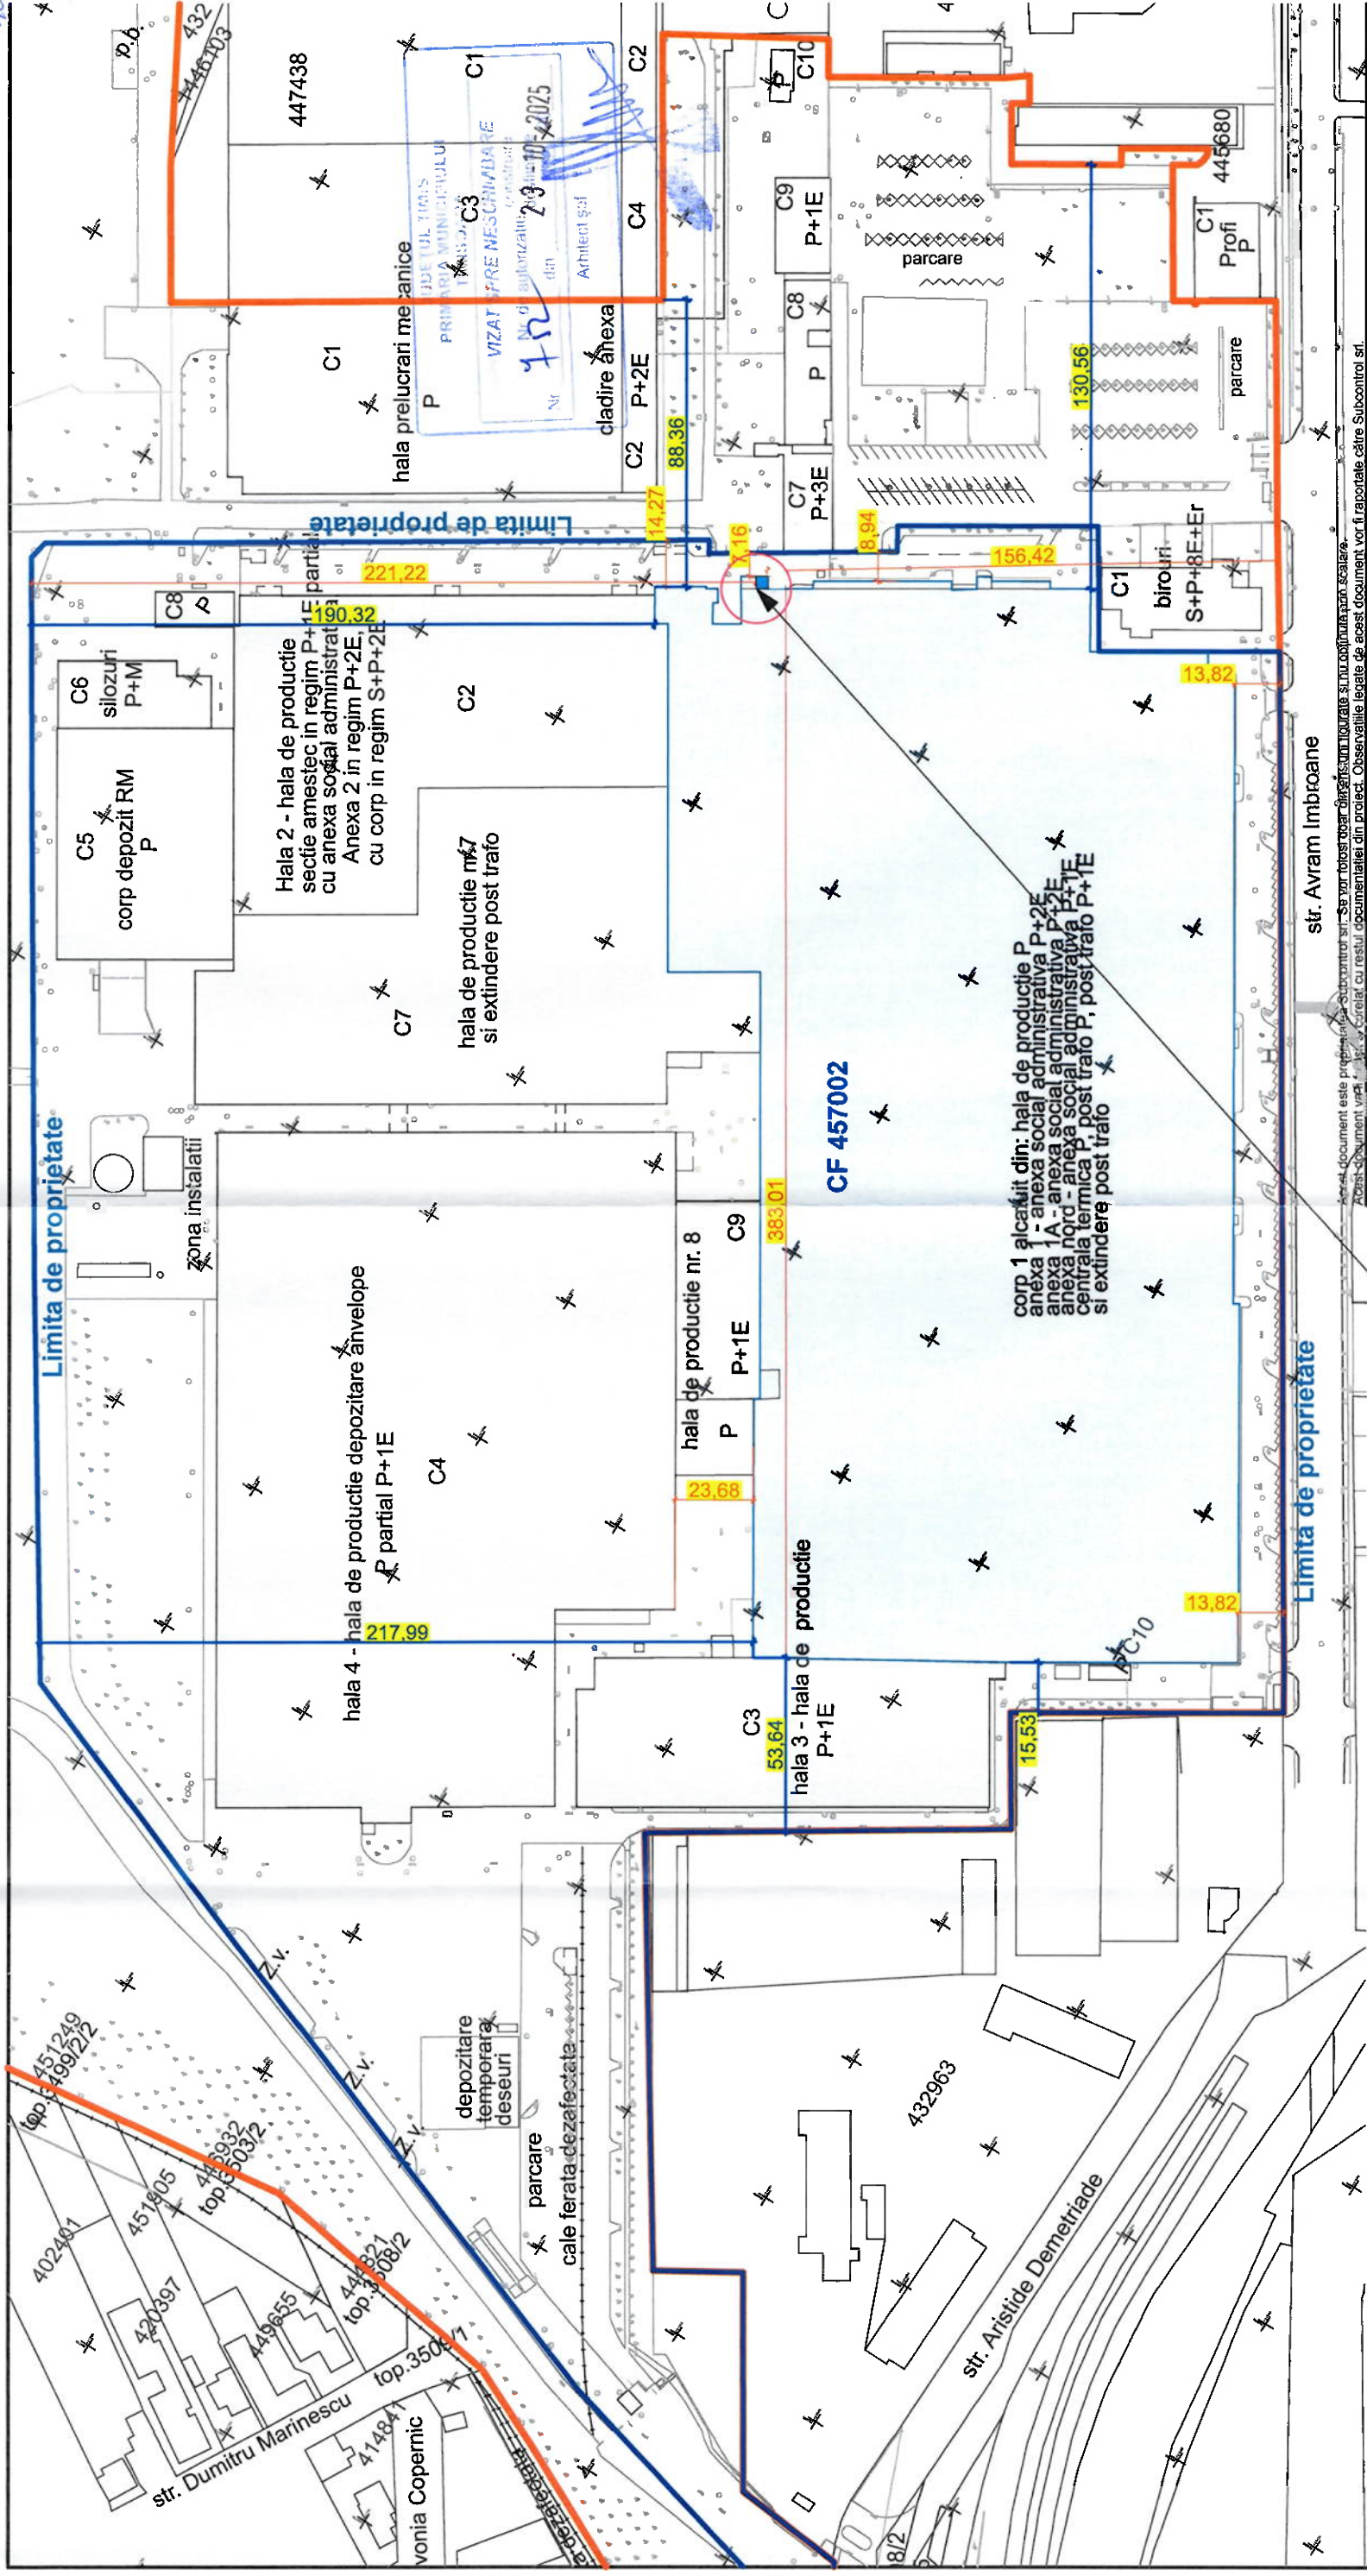

Titlu Proiect: CONSTRUIRE SPATIU TEHNIC PENTRU MONTAREA TRANSFORMATOARELOR – BOXA TRAFU

Amplasament: Str. Avram Imbroane, Nr.9

Beneficiar:	CONTINENTAL AUTOMOTIVE PRODUCTS SRL Str. Avram Imbroane, Nr.9		
Proiectant general si arhitectura:	SUBCONTROL srl Alea FC Ripensia 7A, Timisoara, Timis, 300575 RO secretariat@subcontrol.ro		
Specificatie:	Nume	Semnatura	
Coordonator proiect:	Ing. Ioan Barna		
Şef proiect:	Arh. Oana Josan		
Proiectat:	Arh. Oana Josan		
Titlu Plansa:	Plan de situatie propus		
Scara:	Nr. proiect:	Data (zz/ll/aaaa):	Faza:
1:2000	3008.05.1	06/08/2025	DTAC
1 Proiect - 2 Origine - 3 Rol - 4 Numar - 5 Obiect/Zona - 6 Nivel/Locatie - 7 Tip - 8 Descriere - 9 Status - 10 Revizie CAP-SUB-A-A 02-Plan de situatie propus-PT/DDE-			

Spatiu tehnic propus