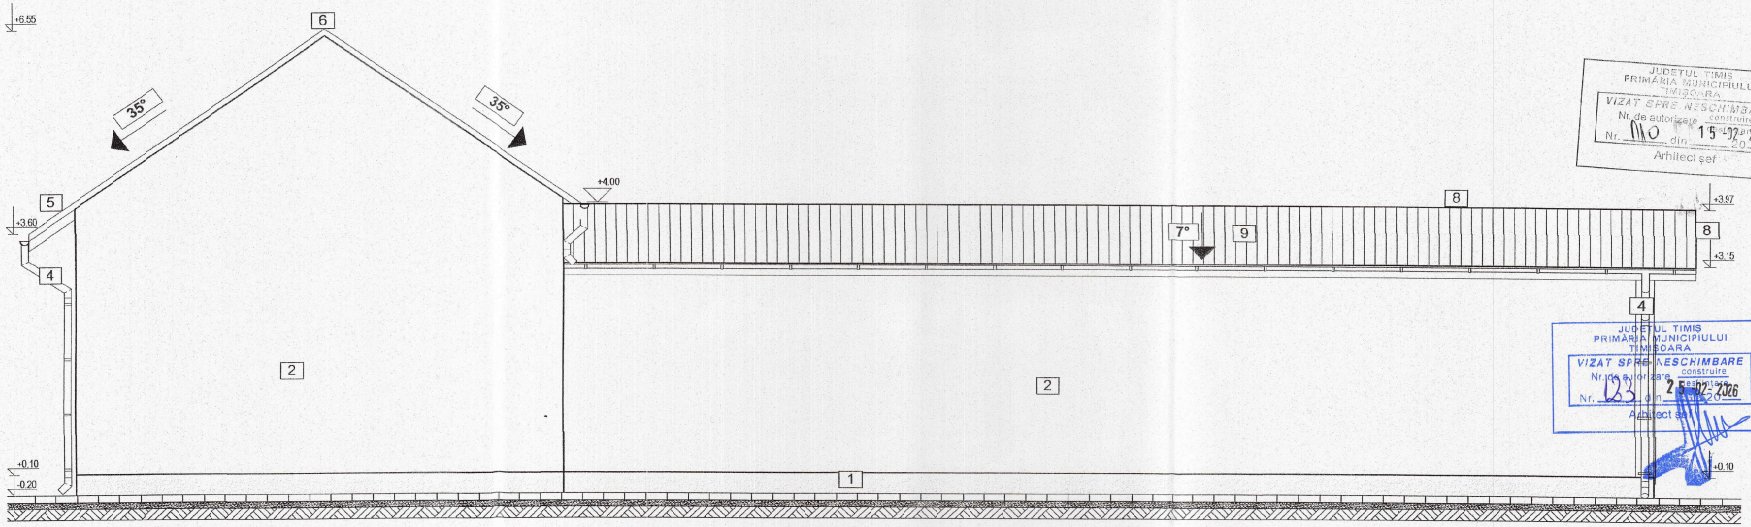

JUDEȚUL TIMIȘ
PRIMĂRIA MUNICIPIULUI TIMIȘOARA
VIZAT SPRE NESCHIMBARE
Nr. de autorizare construire
Nr. 110 din 15 martie 2024
Arhitect șef

JUDEȚUL TIMIȘ
PRIMĂRIA MUNICIPIULUI TIMIȘOARA
VIZAT SPRE NESCHIMBARE
Nr. de autorizare construire
Nr. 133 din 2 februarie 2026
Arhitect șef

FATADA LATERAL-DREAPTA PROPUSA

LEGENDA:
1. SOCLU GRI ANTRACIT - NCS: S 7502-B
2. TENCUIALA DRISCUITA ALBA: NCS: S 0500-N
3. TAMPLARIE DIN PVC CU GEAM TERMOIZOLATOR LOW-E GRI ANTRACIT NCS: S 7502-B
4 SISTEM COLECTARE APE PLUVIALE JGHEAB SI BURLAN
5. INVELITOARE DIN TIGLA CERAMICA ROSIE existenta
6. COAMA - OLANE
7. POARTA ACCES PIETONAL GRI-ANTRACIT - NCS: S 7502-B
8.SOR DE TABLA GRI ANTRACIT - NCS: S 7502-B
9.TABLA FALTUITA GRI ANTRACIT - NCS: S 7502-B

Expert				Raport nr.
Verificator				Referat nr.
Verificator expert	Nume	Semnatura	Cerinta	Referat / Experiza nr. / Data

PROIECTANT: **SC DARIIS PROJECT SRL**
da.liaproiect@gmail.com
www.facebook.com/dariisproject
tel. 0770 402 530
"DARII VLADIMIR BIROU INDIVIDUAL DE ARHITECTURA"
str. Ioan Alexandru, nr. 20, Timisoara

Titlu proiect: EXTINDERE IN REGIM PLA CASA P EXISTENTA
Amplasament: Loc. Timisoara, str. W. Shakespeare, nr.47, CF 437314, jud. Timis

Nr. proiect: 142/2024

Specificatie	Nume	Semnatura	Scara
Sef proiect	arh. DARII Vladimir		1:50
Proiectat	arh. DARII Vladimir		DATA:
Desenat	arh. DARII Vladimir		01/2024

Beneficiar: [redacted]

Fatada lateral-creapta

FAZA: D.T.A.C.

Nr. plansa **A.10**

Biroul Individual de Arhitectura 7388 Vladimir DARII Timisoara str. Ioan Alexandru nr. 20