



**PLAN URBANISTIC ZONAL**  
EXTINDERE CLADIRI PENTRU SPATII DE CAZARE  
SI SERVICII CONEXE, S+P+2E+M SI SUPLIMENTARE  
LOCURI DE PARCARE

str. Independentei Nr. 14, TIMISOARA  
C.F. Nr. 455520 Timișoara (Nr. vechi 448622)

**LEGENDA**

**LIMITE**


Limita teren SC La Residenza SRL

Limite parcele existente

**RAPORT PLIN-GOL**

Fond neconstruit

Fond construit

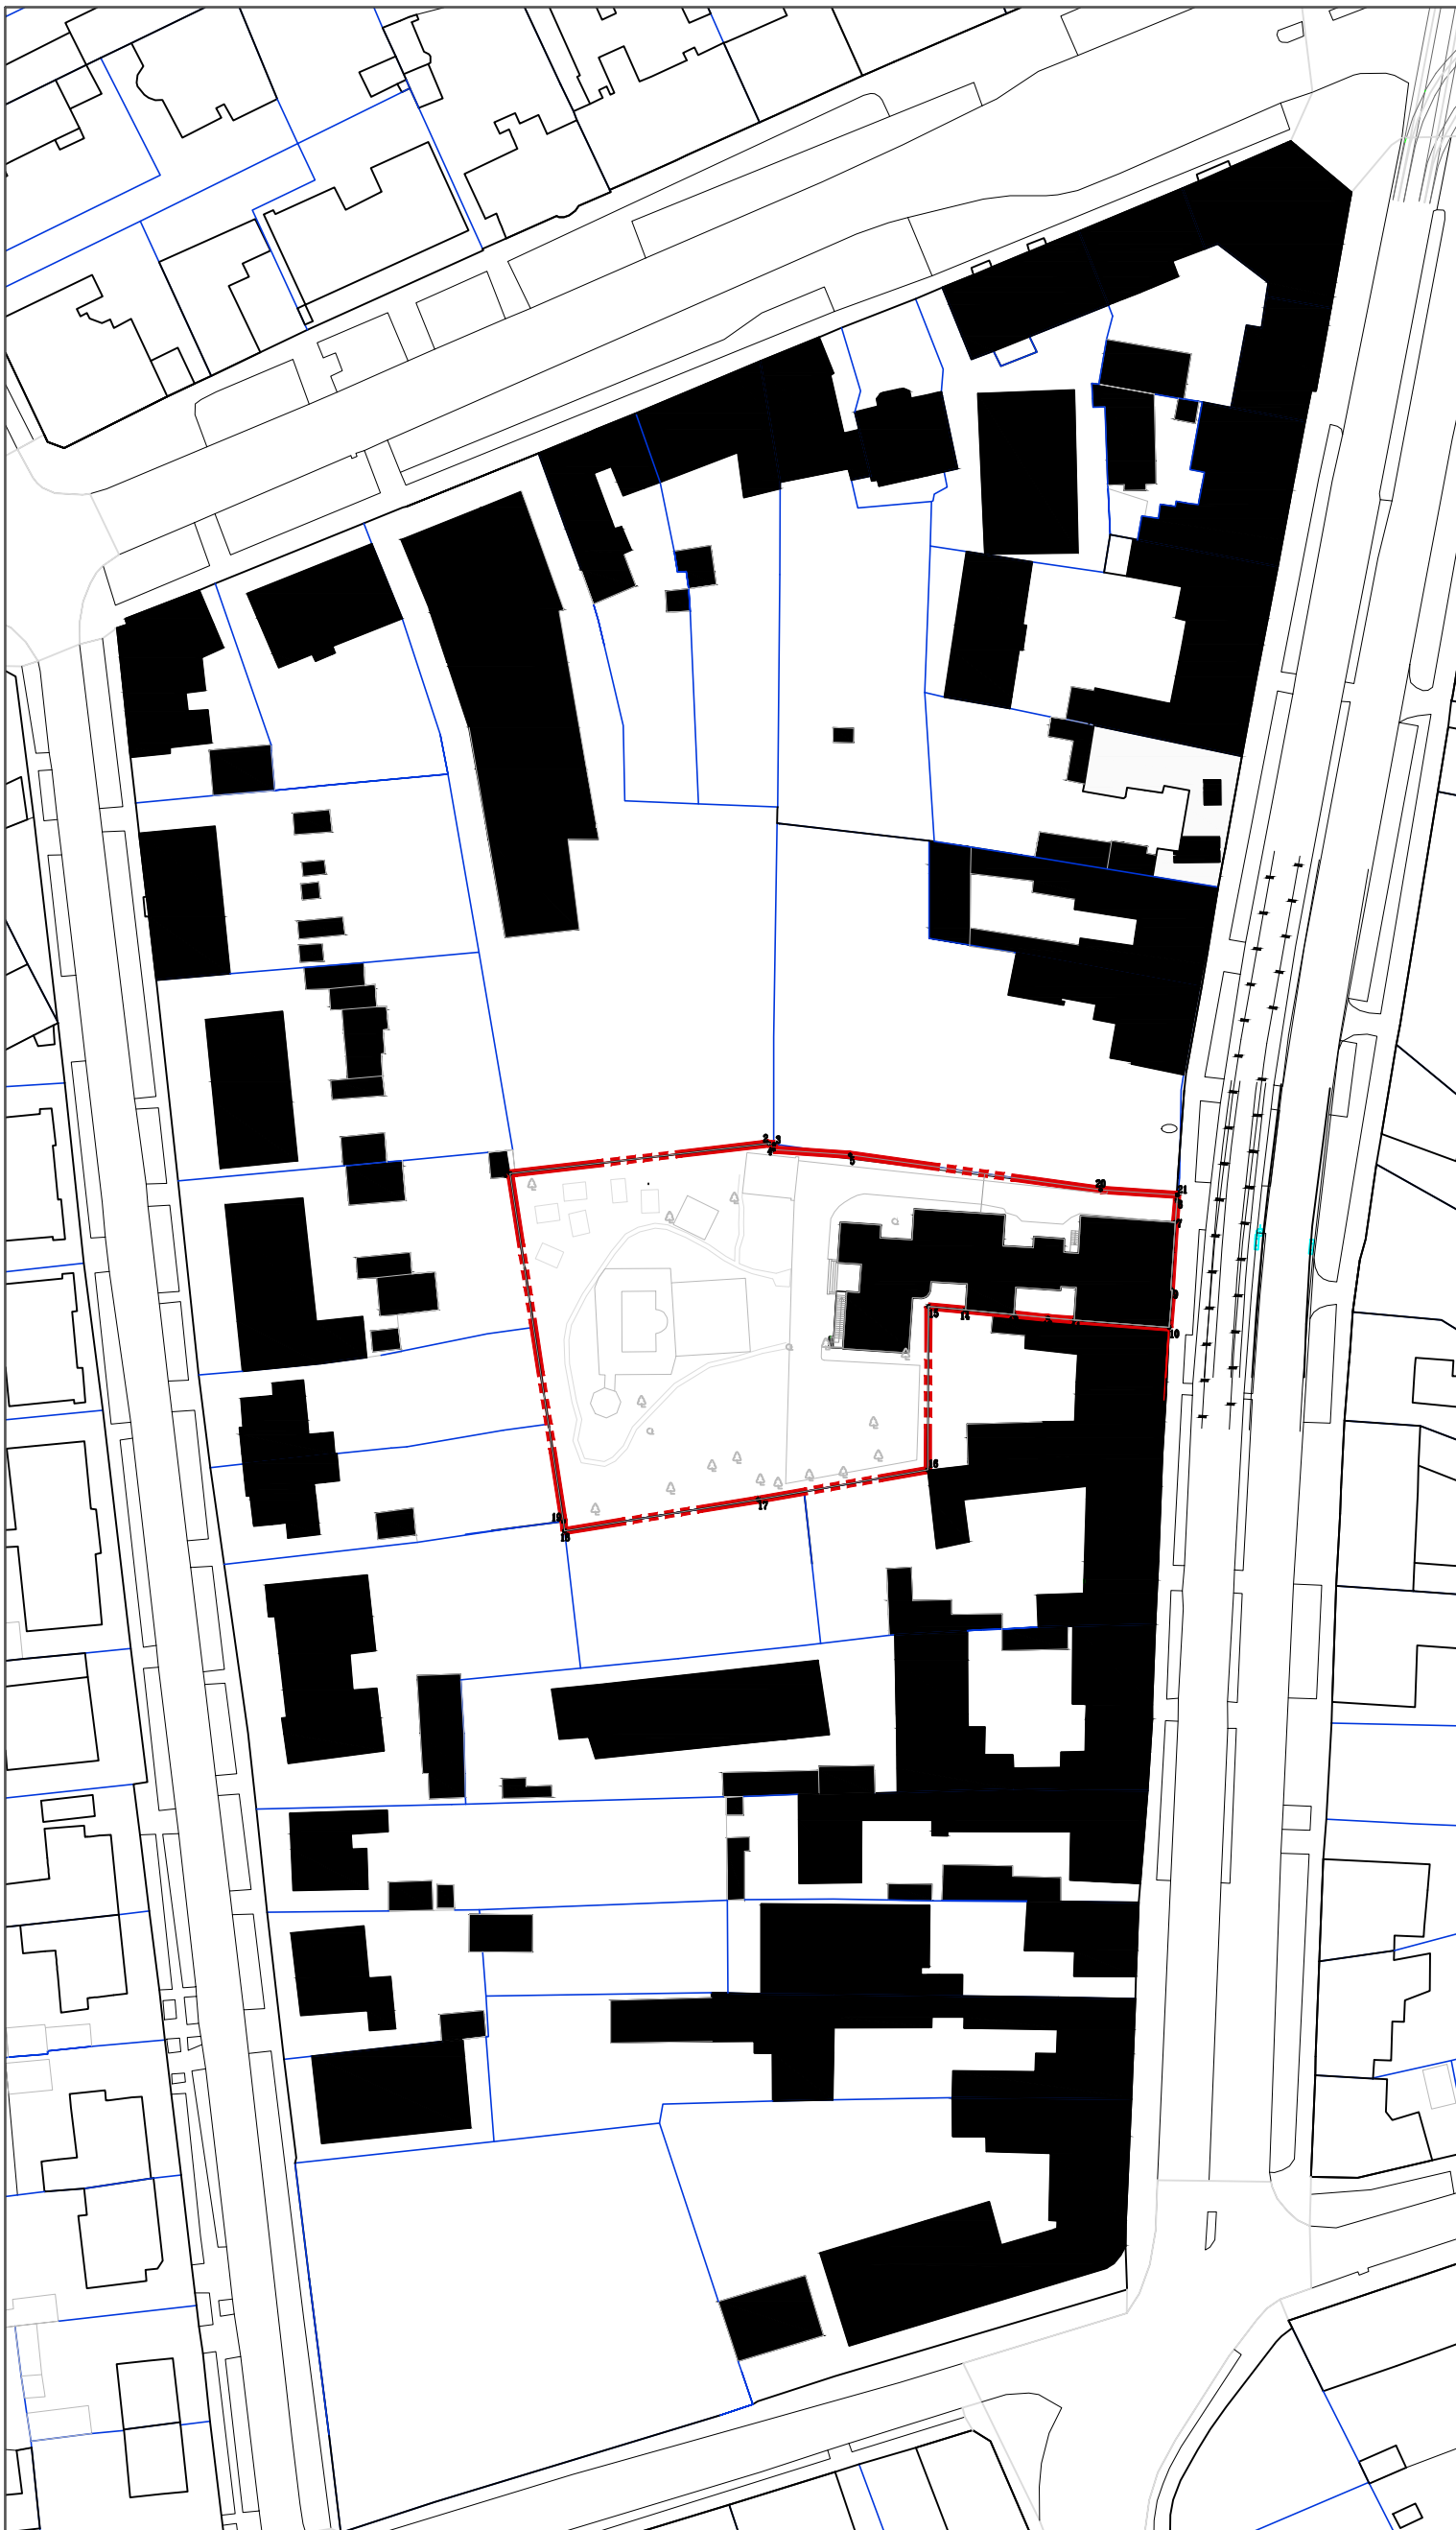

Verificator/Expert	Nume	Semnatura	Cerinta	Referat/ Expertiza Nr. / Data	
 <b>S.C. PRO-ARH TCC S.R.L.</b> Timisoara, Str. Dr.P.V.Ungureanu nr.12/A tel./ fax: 0256/ 285334, 0723/334171 e-mail: office@pro-arh.ro C.F. nr. RO 23022989 Inreg.ORC. J35/18/2008				Beneficiari: S.C. LA REZIDENZA S.R.L.	Nr. proiect: <b>71/2/01-2020</b>
				Amplasament: Jud. Timiș, Mun. Timișoara, Str. Independentei, Nr. 14 C.F. Nr. 455520 Timișoara (Nr. vechi 448622)	
Specificatie	Nume	Semnatura	Scara :	Denumire proiect :	Faza:
Sef proiect	arh. Laura Tifan Gy		1:1000	PUZ IN VEDERE EXTINDERE CLADIRI PENTRU SPATII DE CAZARE SI SERVICII CONEXE, IN REGIM S+P+2E+M SI SUPLIMENTARE LOCURI DE PARCARE - PARCARE SUBTERANA	P.U.Z.
Proiectat	arh. Laura Tifan Gy		Data:	Plansa:	Pl. nr.:
Desenat	arh. Oana Corici		Iunie 2023	ANALIZA FONDULUI CONSTRUIT- RAPORTUL PLIN- GOL	U 01c