


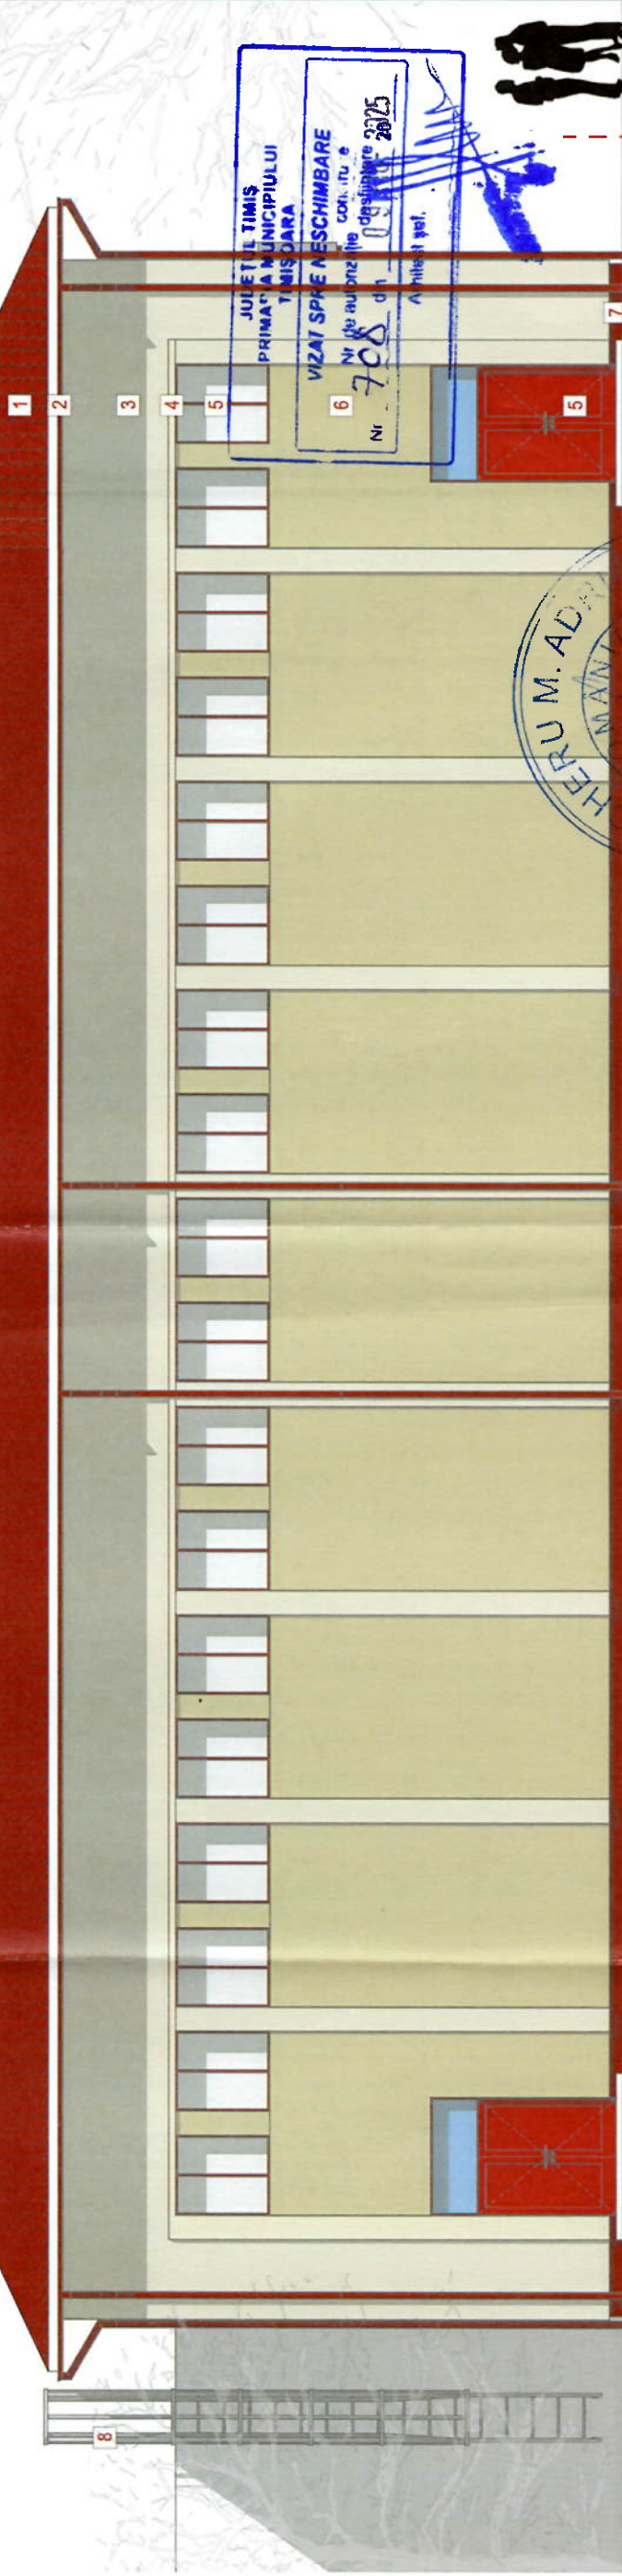

NR. 09625
A1
E. INCINER

(3) Înainte de zugrăvirea fatadei, constructorul are obligația realizării probei de culoare, care va fi confirmată de protectant și beneficiar

Construcorul va verifica toate dimensiunile pe santier inainte de procurarea materialelor si inceperea executiilor pentru toate categoriile de lucrari.

Construcorul se obliga sa anunte proiectantul daca apar neclaritati pe santier sau daca dimensiunile si/sau detaliile lipsesc din desene inainte de inceperea lucrariilor pe santier.

In cazul aparitiei unor modificari pe santier la proiectul autorizat este obligatorie anuntarea in scris a proiectantului de specialitate. In caz contrar persoanele participante la intocmirea proiectului sunt degrevate de orice responsabilitate

Legea nr. 50/1991 privind autorizarea executării lucrărilor de construcții-ultima actualizare cu Legea 7 din 06.01.2020 prevede ca lucrările de construcții sunt permise numai pe baza unor autorizații de construire. Astfel, acest desen nu poate fi folosit pentru construire înainte de obținerea autorizației de construire

Acest proiect si informatiile cuprinse in el nu pot fi copiate si reproduse, sau utilizate partial sau in intregime decat cu acordul scris al SC PLANTECH RR A2T SRL si nu vor putea fi folosite in alt scop decat cel pentru care au fost elaborate.

Prezentă planşa se citeşte împreună cu toate piesele scrise (memoriile tuturor specialităţilor) şi împreună cu toate piesele desenate (planşele tuturor specialităţilor) din documentaţie.

Fatada Sud (posteriora) propusa

[illegible]

CLĂDIRILE DIN MUNICIPIUL TIMISOARA

CLĂDIRILE DIN CARTIERELE TIMISOAREI ALTELE DECAȚ CELLE ISTORICE

ANEXA 3

 NCS S 1010-L	 NCS S 1015-G	 NCS S 1060-Y	 NCS S 1000-Y	 NCS S 1050-Y
 NCS S 3015-B	 NCS S 2040-G	 NCS S 3020-Y	 NCS S 3020-B	 NCS S 2060-Y
 NCS S 4040-B	 NCS S 3030-G	 NCS S 3040-Y	 NCS S 3020-B	 NCS S 1010-Y
 NCS S 5010-B	 NCS S 3020-G	 NCS S 5010-G	 NCS S 5010-B	 NCS S 3010-Y
 NCS S 7010-B	 NCS S 7010-G	 NCS S 7010-Y	 NCS S 7010-B	 NCS S 7010-Y
 NCS S 9010-B	 NCS S 9010-G	 NCS S 9010-Y	 NCS S 9010-B	 NCS S 9010-Y
 NCS S 1030-B	 NCS S 1030-G	 NCS S 2030-Y	 NCS S 2030-B	 NCS S 2030-Y
 NCS S 3020-B	 NCS S 3020-G	 NCS S 1015-Y	 NCS S 2030-Y	 NCS S 1010-B
 NCS S 1030-B	 NCS S 3040-G	 NCS S 5030-Y	 NCS S 7030-Y	 NCS S 9010-B
 NCS S 1010-B	 NCS S 1015-G	 NCS S 1020-Y	 NCS S 1020-B	 NCS S 2020-Y
 NCS S 2010-B	 NCS S 1015-G	 NCS S 1015-G	 NCS S 5010-G	 NCS S 1015-Y
 NCS S 3020-B	 NCS S 1030-Y	 NCS S 5020-Y	 NCS S 9000-B	 NCS S 1010-Y

CULOARE DE BAZA

- | | | | | | |
|---|---|---|--|---|--|
| 1 | Inveliitoare tigla ceramica cubare rosu vin (sau similar) | 4 | Anecardamente din polistiren expandat cu strat mineral vopsite in culoare NCS: S 0507-Y | 7 | Tencuiala decorativa mozaizata |
| 2 | Sistem pluvial (igheab/ burian) din tabla zincata vopsita in camp electrostatic rosu | 5 | Templare din aluminiu RAL 3005 (sau similar) | 8 | Scara metalica pentru acces de serviciu acoperis |
| 3 | Tencuiala decorativa siliconica culoare NCS: S 0507-Y (cf. culoare de baza pt. cledritile din Municipiul Timisoara, altele decat cele istorice) | 6 | Tencuiala decorativa siliconica culoare NCS: S 1005-Y20R (cf. culoare de baza pt. cledritile din Municipiul Timisoara, altele decat cele istorice) | | |

— (ci. cultivate de peza pt. ciucurile din Timisoara, altele decat cele istorice)