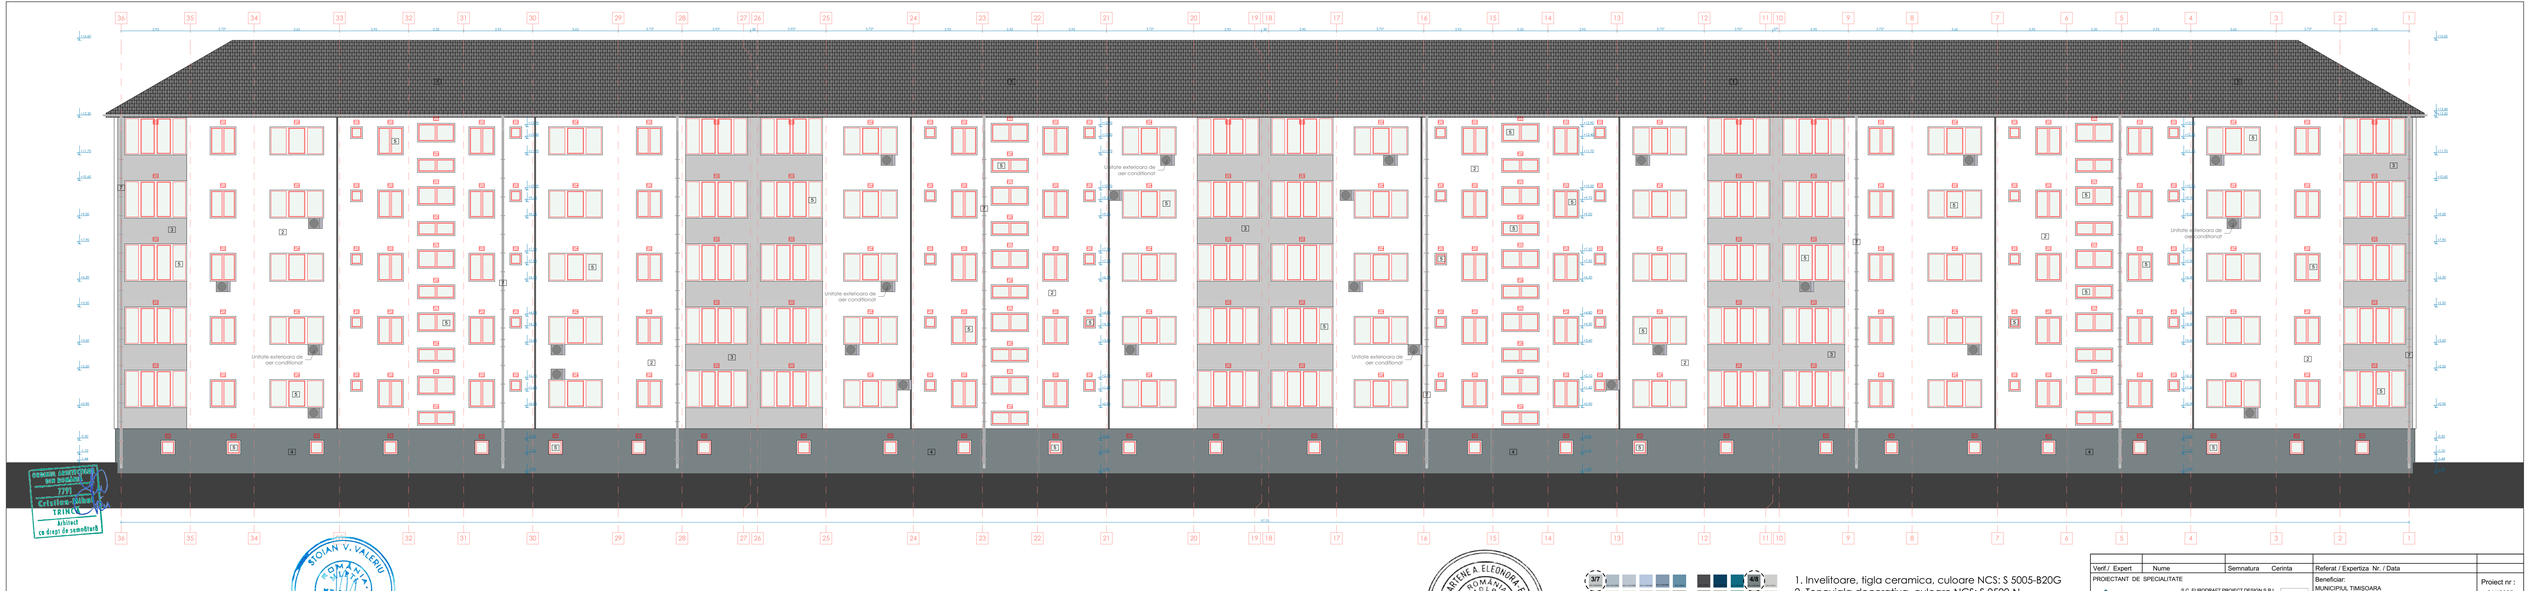

1. Invelitoare, tigla ceramica, culoare NCS: S 5005-B20G
2. Tencuiala decorativa, culoare NCS: S 0500-N
3. Tencuiala decorativa, culoare NCS: S 2002-B50G
4. Soclu tencuiala decorativa, culoare NCS: S 5005-B20G
5. Tamplarie din pvc, culoare NCS: S 0500-N
6. Trepte acces, finisaj beton culoare NCS: S 5005-B20G
7. Jgheaburi si burlane, culoare NCS: S 2002-B50G
8. Tencuiala decorativa, culoare NCS: S 5005-B20G

Verif. / Expert	Nume	Semnatura	Cerinta	Referat / Expertiza Nr. / Data	
PROIECTANT DE SPECIALITATE				Beneficiar: MUNICIPIUL TIMIŞOARA Amplasament: Jud.Timis, municipiul Timişoara, B-dul Cetăţii, nr. 54, CF 400565-C1, nr. Topo 26237	Proiect nr : 911/2025
Specificatie	Nume	Semnatura	Scara: 1:100	Denumire proiect: *"E1+E4+D4L1+P7 Creşterea performanţei energetice a blocului de locuinţe situat pe B-dul Cetăţii nr. 54"*	Faza: D.T.A.C.+D.Th.+C.S.+D.E.
Sef proiect	Arh. TRINCA CRISTIAN				
Proiectat	Arh. TRINCA CRISTIAN				
Desenat	Bud.Arh. BAZON EMANUEL			Titlu plansa: FATADA SECUNDARA - PROPUS	Plansa nr. A 28
Verificat	Ing. NEMES BOGDAN		Data: IUL.2025		

R.C. EURODRAFT PROIECT DESIGN S.R.L.
Sanandrei, str. Magnolie, nr 14, jud.Timis
CUI: RO23707205; ORC: J35/1072/2014;
Tel: 0726 315 067; Fax: 0356 467 757
E-mail: office@eurodraftprojectdesign.ro

ROMÂNIA JUDEŢUL TIMIŞ MUNICIPIUL TIMIŞOARA ARHITECT STOIAN V. VALERIU EXPERT TEHNIC

ROMÂNIA JUDEŢUL TIMIŞ MUNICIPIUL TIMIŞOARA ARHITECT TRINCA CRISTIAN EXPERT TEHNIC

PARTENERIATUL ELEONDRA-RVA ROMANIA S.R.L. NR.: 10357; 10358; 9879; 9864; 9862 RO J12/C.B.E.T. INGINERI VERIFICATOR PROIECTE

Digitally signed by
Judetul Timis Primaria Municipiului Timisoara
ARHITECT SEF: Gabriel ALMAJAN
Date: 2025.09.29 16:30:53
Reason: VIZAT SPRE NECHIMBARE
Nr. de autorizare construire/desfiintare
AC2025-000681 / 29.09.2025