
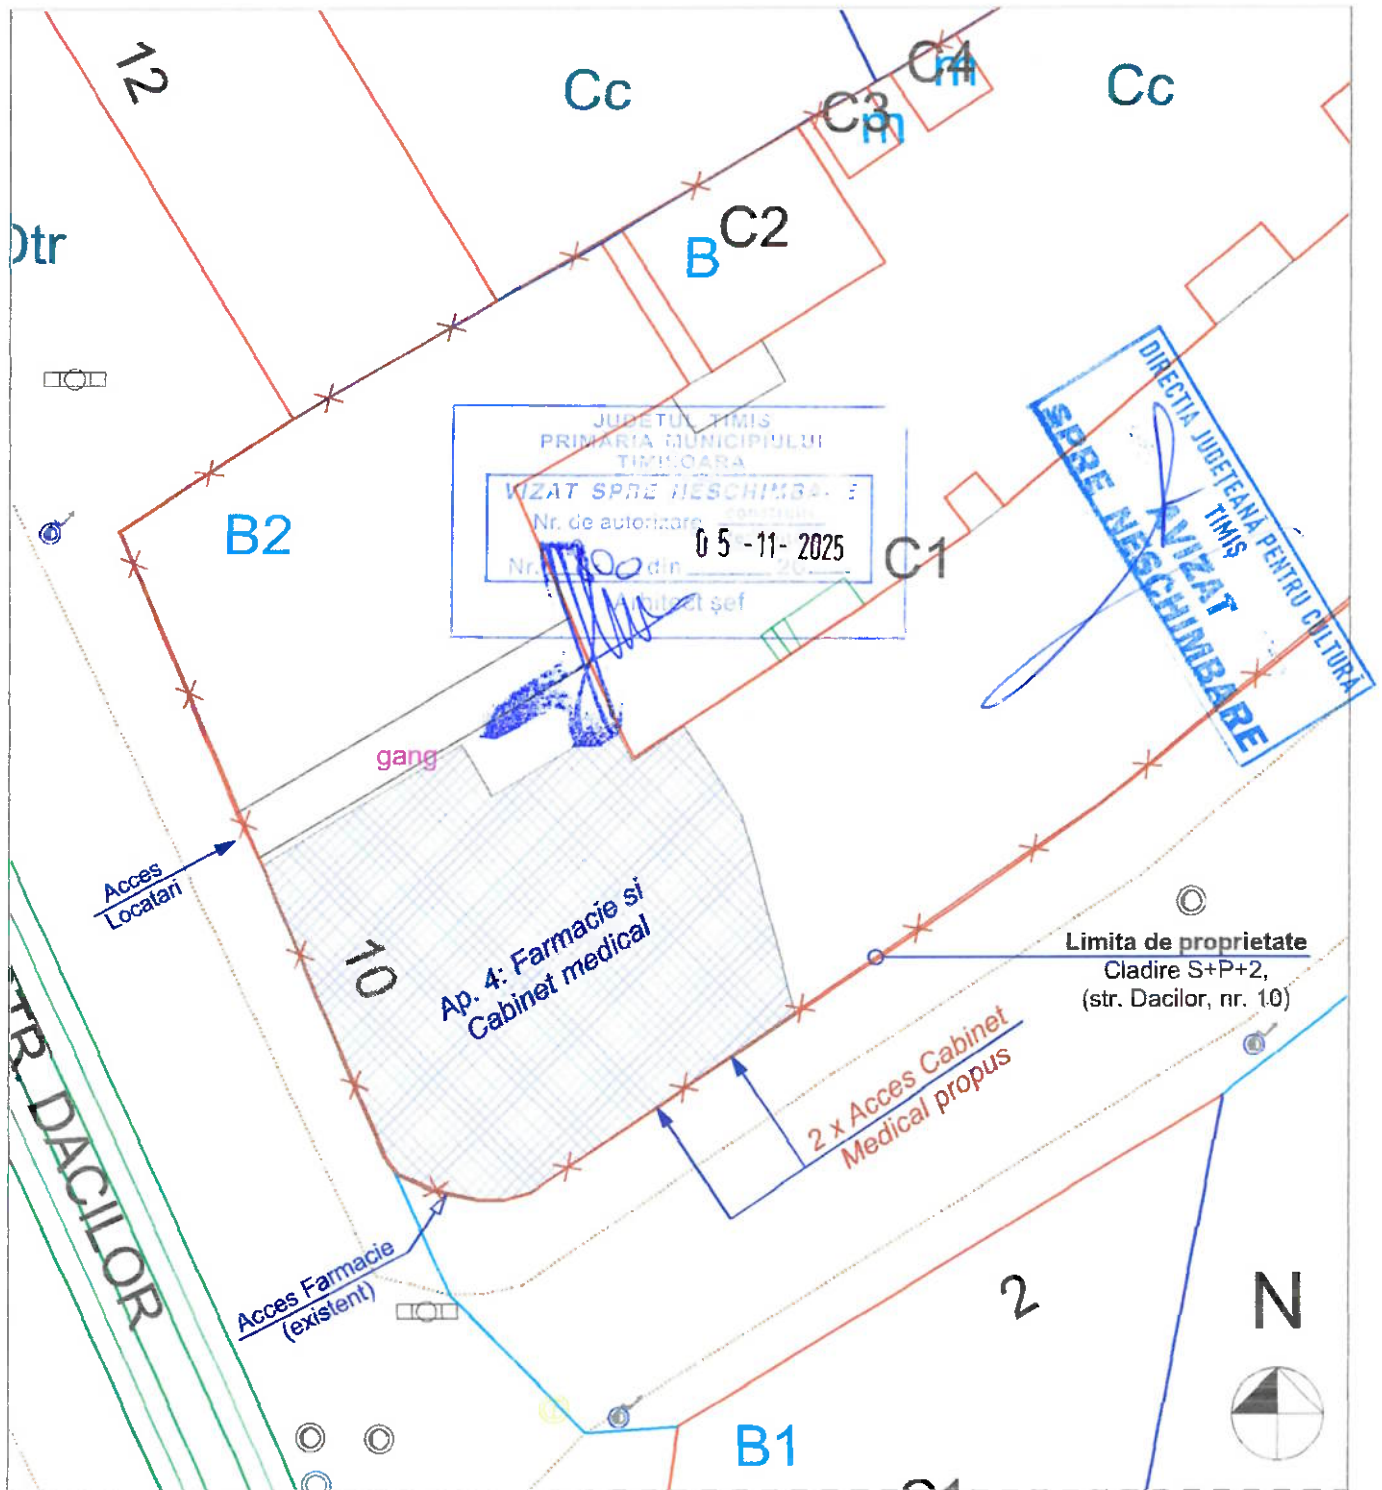


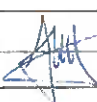

Proiectant specialitate ARHITECTURA	 S.C. STEREOTOMIC Studio S.R.L. str. Ady Endre, nr. 13, ap. 7, mun. Timisoara, CUI: 28731949 tel: 0758 334 725			BENEFICIAR:	Proiect nr.
				S.C. CALLITRIS S.R.L. CUI: 2802965	34 / 2025
SPECIFICATIE	NUME	SEMNATURA	Scara :	Titlu proiect : "Transformare 2 goluri de fereastră in 2 goluri de usa acces dinspre str. Timocului inspre ap. 4, CF 402456-C1-U7"	FAZA D.T.A.C.+ P.Th.
Sef proiect	arh. Amzulescu A.		1:200	Adresa: mun. Timisoara, str. Dacilor nr. 10, jud. Timis	PI. nr.
Proiectat	arh. Amzulescu A.		Data :	Titlu planșă :	A. 02
Desenat	arh. Amzulescu A.		Ian. 2025	Plan de Situatie - propus	