


59

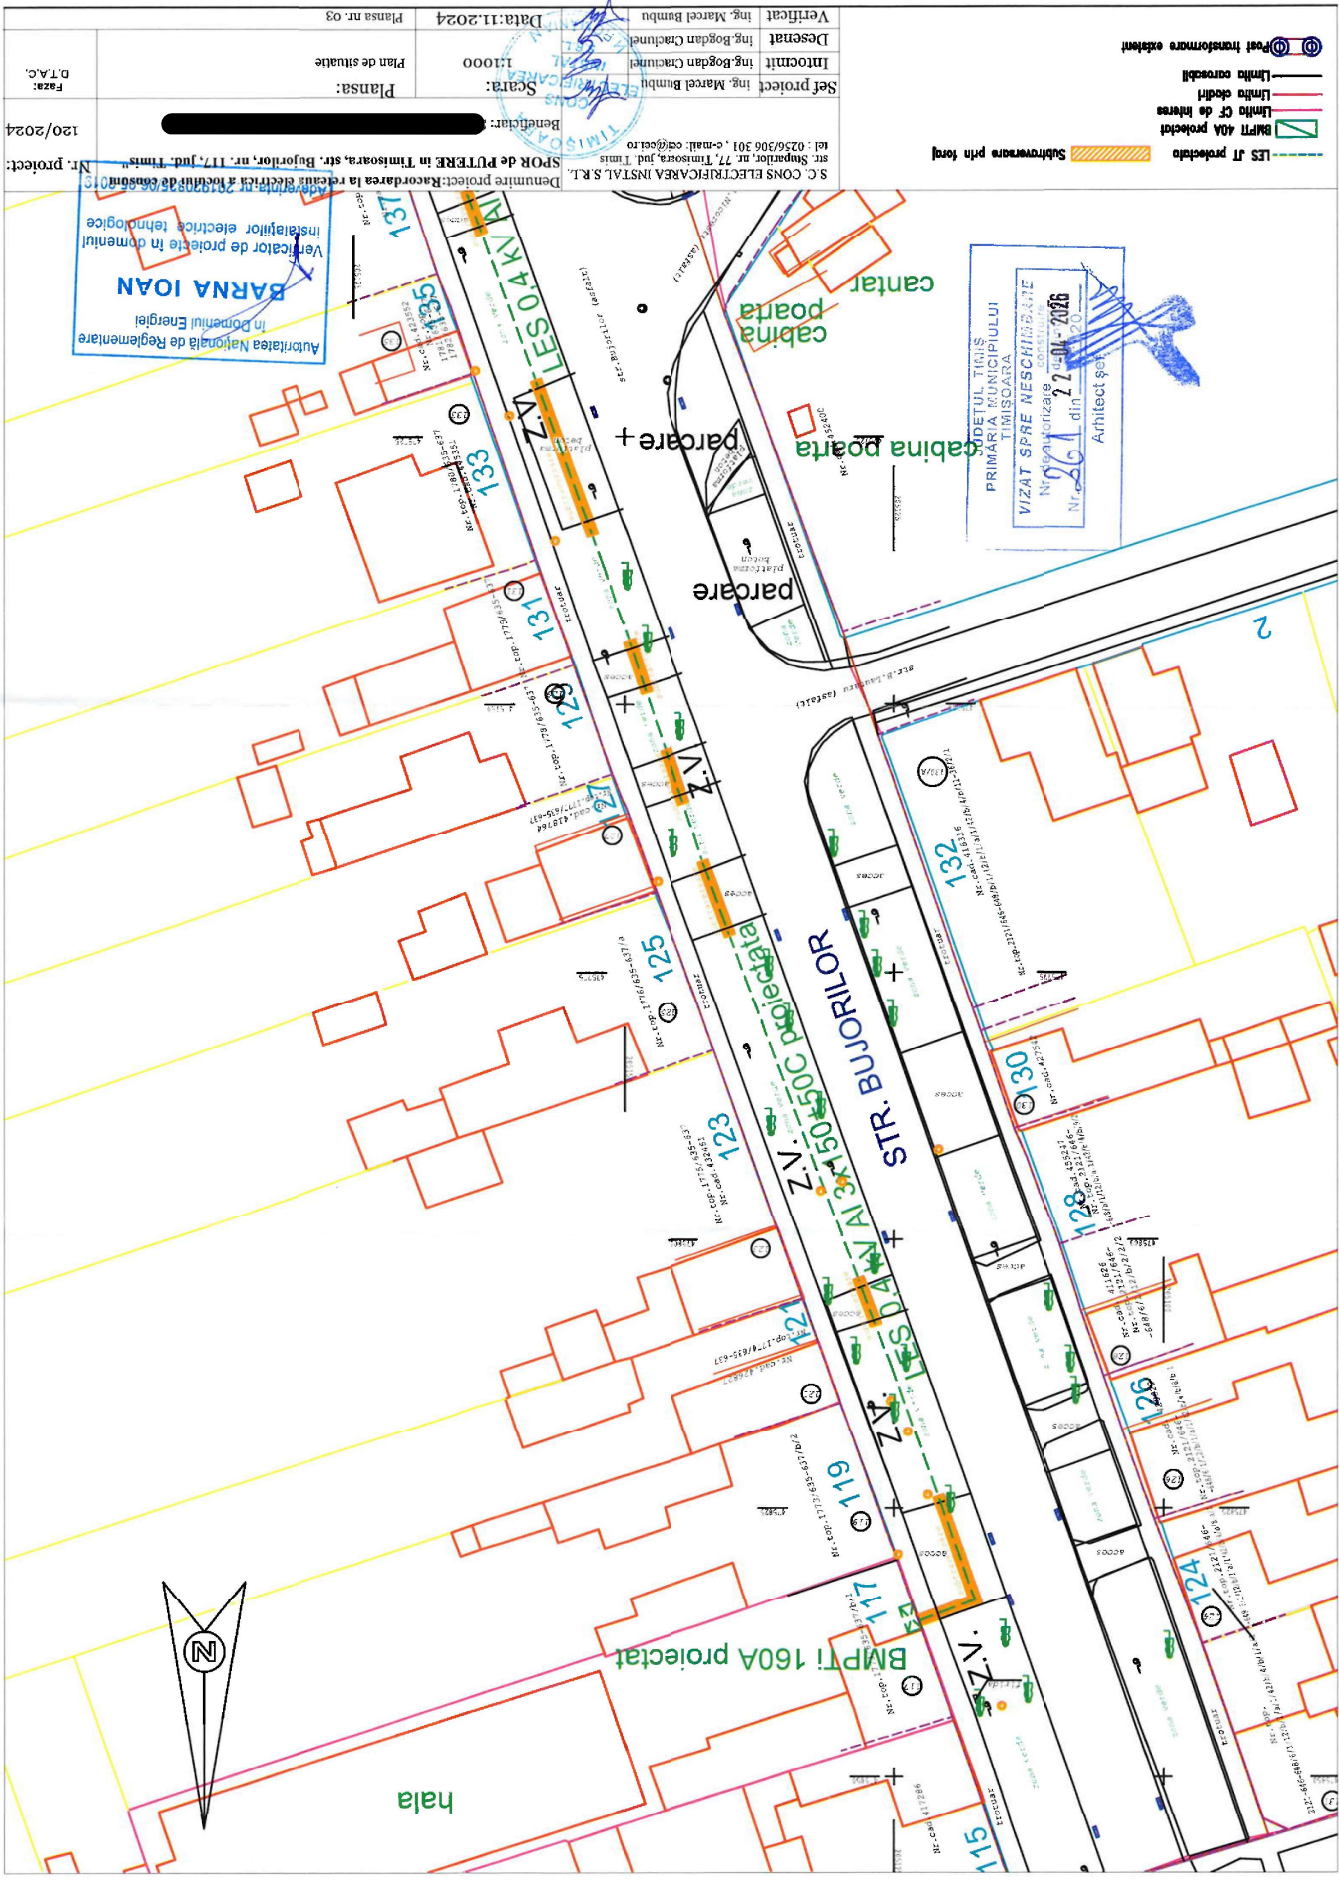

- ⊖ Post transformator existent
- Limita corectă
- Limita de interes
- ▭ B.M.F.T. 40A proiectat
- ▭ LES IT proiectat
- ▨ Substanța prin foraj

S.C. CONS. ELECTRICĂ INSTAL. S.R.L.  
 str. Smpatorilor, nr. 77, Timisoara, jud. Timis  
 tel : 0256/306 301, e-mail: cec@ceco.ro

PROIECT DE  
 PRIMĂRIA MUNICIPIULUI  
 TIMIȘOARA  
 VIZAT ȘI  
 N. Regulatizare  
 Nr. 261 din 27.04.2026  
 Arhitect șef

Verificator de proiecte în domeniul  
 Instalajilor electrice tehnologie  
**BARNA IOAN**  
 Autoritatea Națională de Reglementare  
 în Domeniul Energiei

Set proiect	Ing. Marcel Bumbu
Intocmit	Ing. Bogdan Craclunel
Desenat	Ing. Bogdan Craclunel
Verificat	Ing. Marcel Bumbu
Planșa:	Planșa nr. 03
Scara:	1:1000
Data:	11.2024
Beneficiar:	SPOR de PUTERE în Timisoara, str. Bujilor, nr. 117, Jud. Timis
Nr. proiect:	120/2024
Faza:	D.T.A.C.

