


Construire hala de productie circuite imprimate si imprejmuire teren

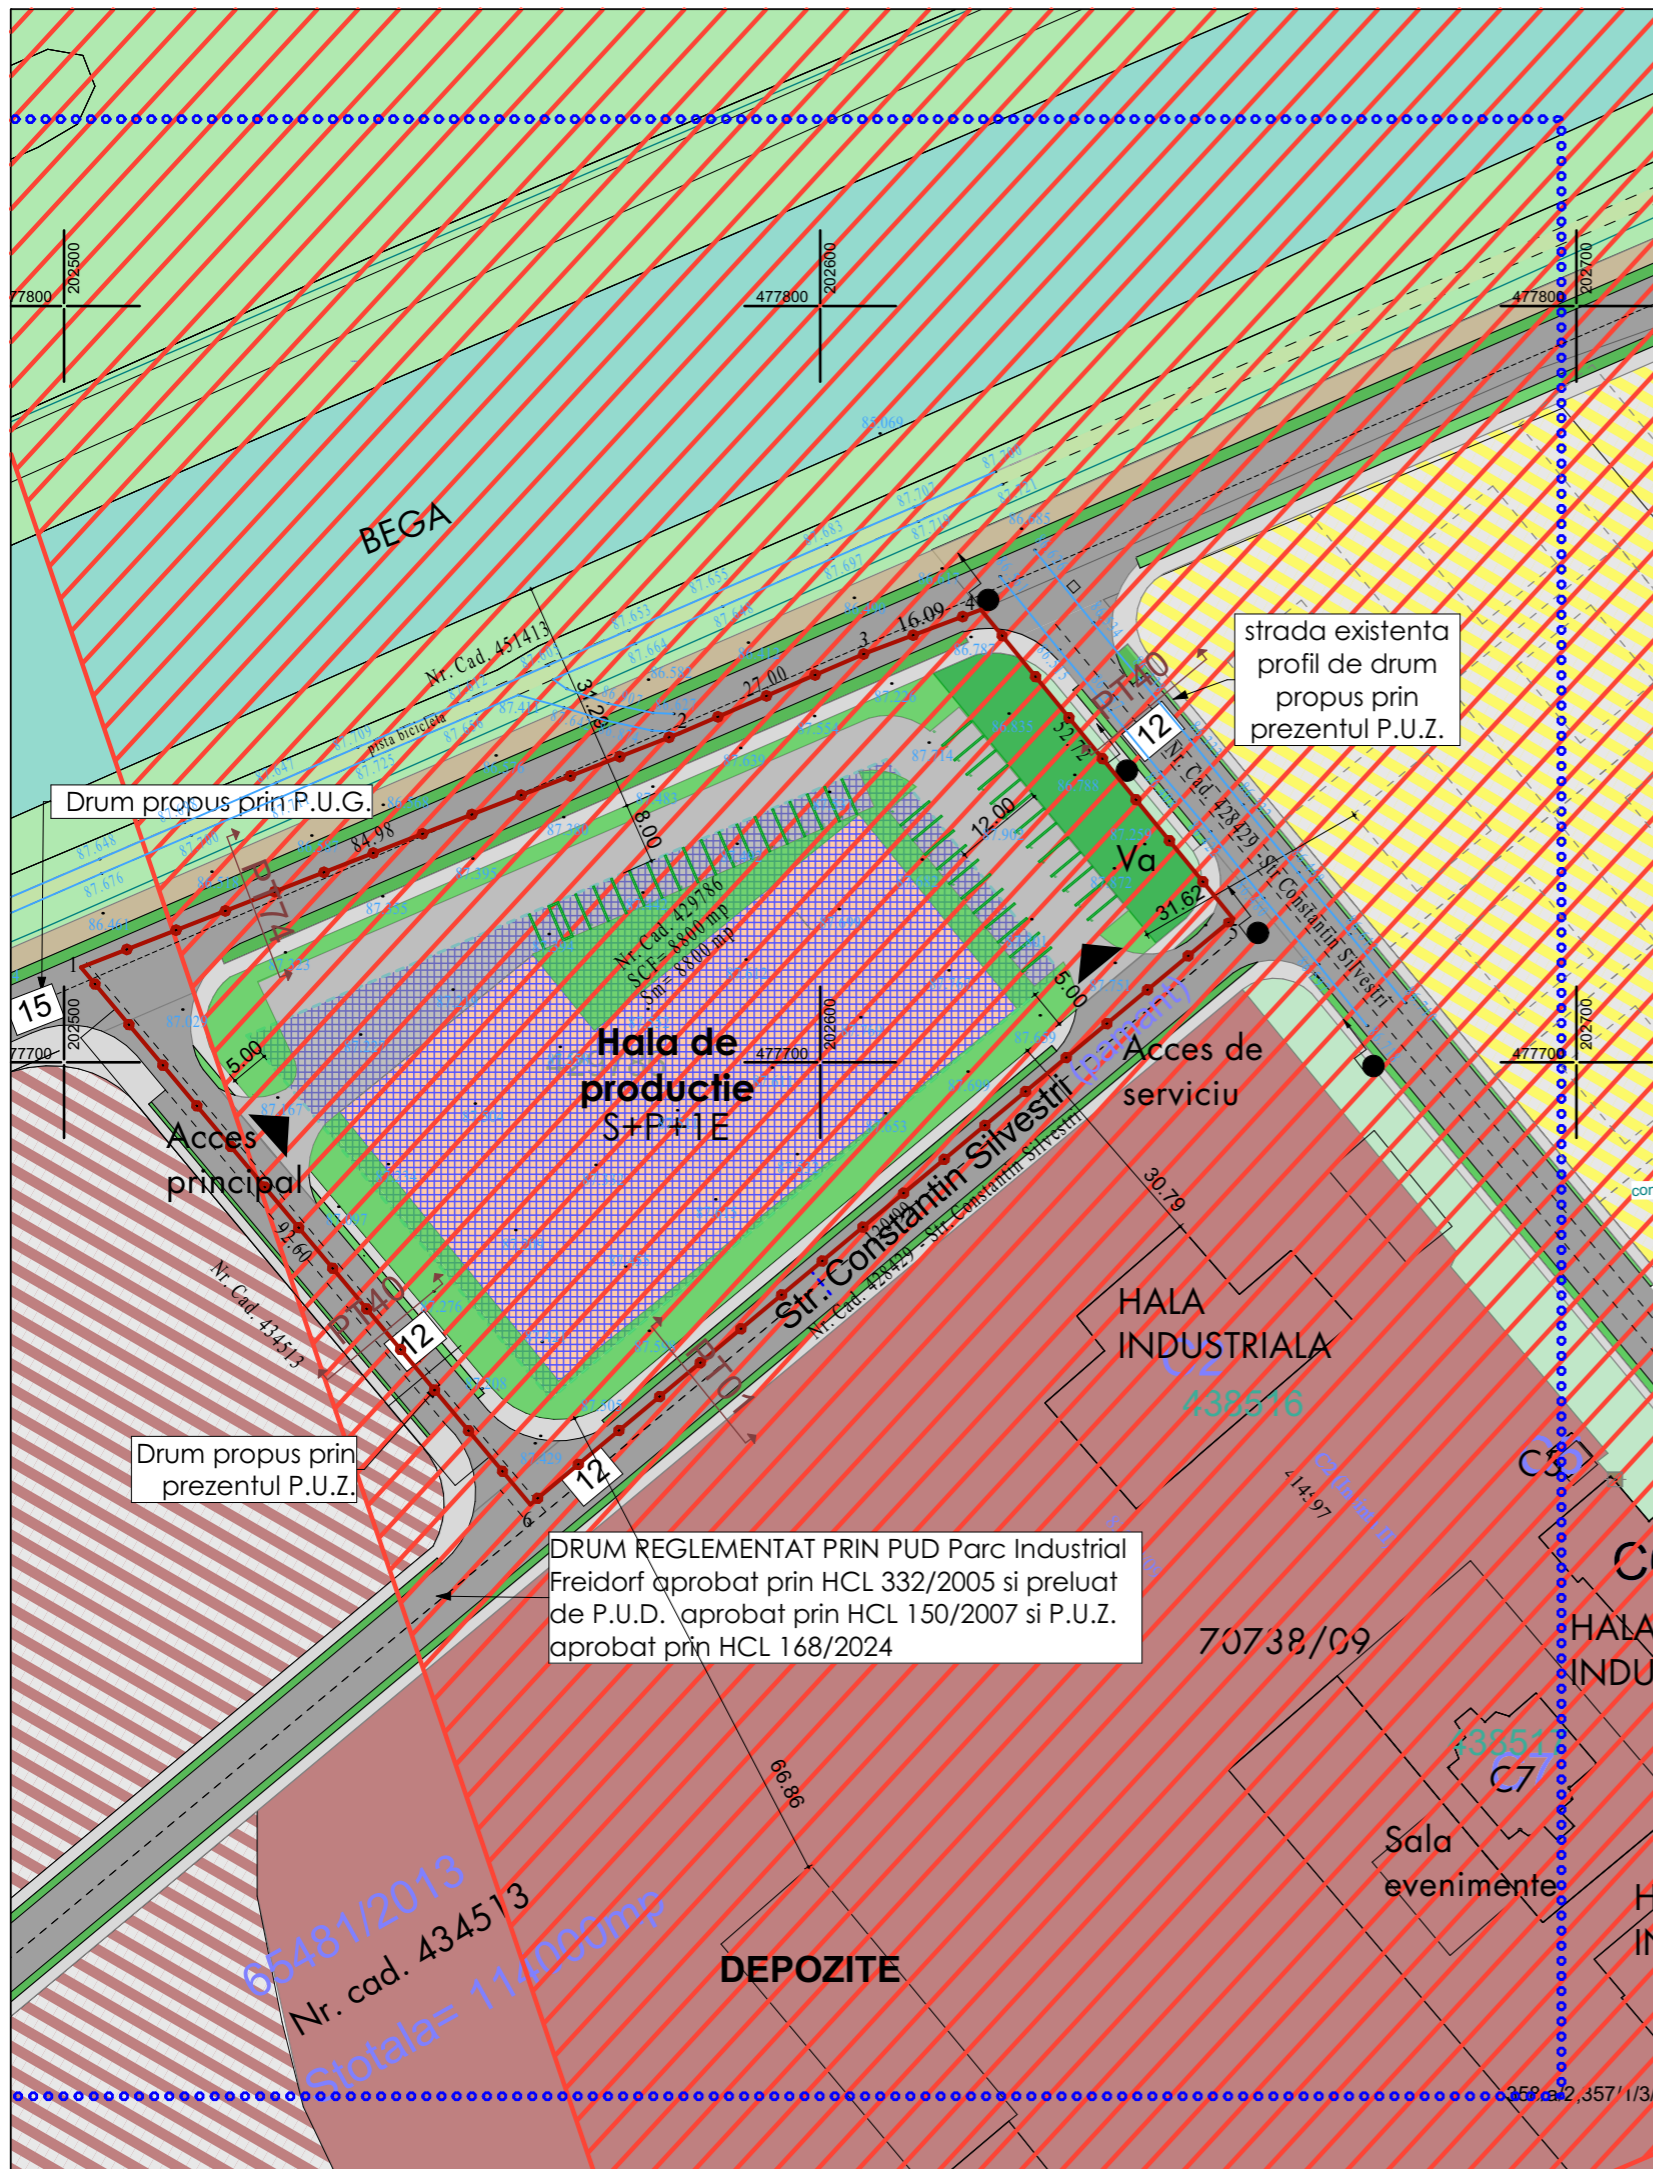

DELIMITARI SI SIMBOLURI


- ZONA STUDIATA PRIN P.U.Z.
- LIMITA DE PROPRIETATE A TERENULUI CE FACE OBIECTUL P.U.Z.
- LIMITE CADASTRALE PARCELE EXISTENTE

REGLEMENTARI PROPUSE

- DRUMURI PROPUSE IN INTERIORUL P.U.Z.
- HALA DE PRODUCTIE- P.O.T.max. 60%
- V_a-ZONA VERDE-SCUARURI, GRADINI, PARCURI CU ACCES PUBLIC NELIMITAT-min 5%
- SPATII VERZI IN INTERIORUL P.U.Z. - min 25% din suprafata parcelei
- ZONA DE IMPLANTARE CLADIRI PROPUSE
- ACESE PROPUSE

REGLEMENTARI EXISTENTE

- DRUMURI PUBLICE REGLEMENTATE SAU PROPUSE
- ZONA DE PROTECTIE SANITARA STATIE EPURARE
- RÂUL BEGA
- EI-ZONA DE ACTIVITĂȚI ECONOMICE CU CARACTER INDUSTRIAL, ATELIERE, STATII DE ALIMENTARE
- UEI- ZONA DE URBANIZARE-ZONĂ ACTIVITĂȚI ECONOMICE-INDUSTRIE, DEPOZITARE, LOGISTICĂ
- ULiu-ZONA DE URBANIZARE-LOCUINTE CU DOTĂRI DE INTERES LOCAL
- ZONE VERZI DIN EXTERIORUL P.U.Z.

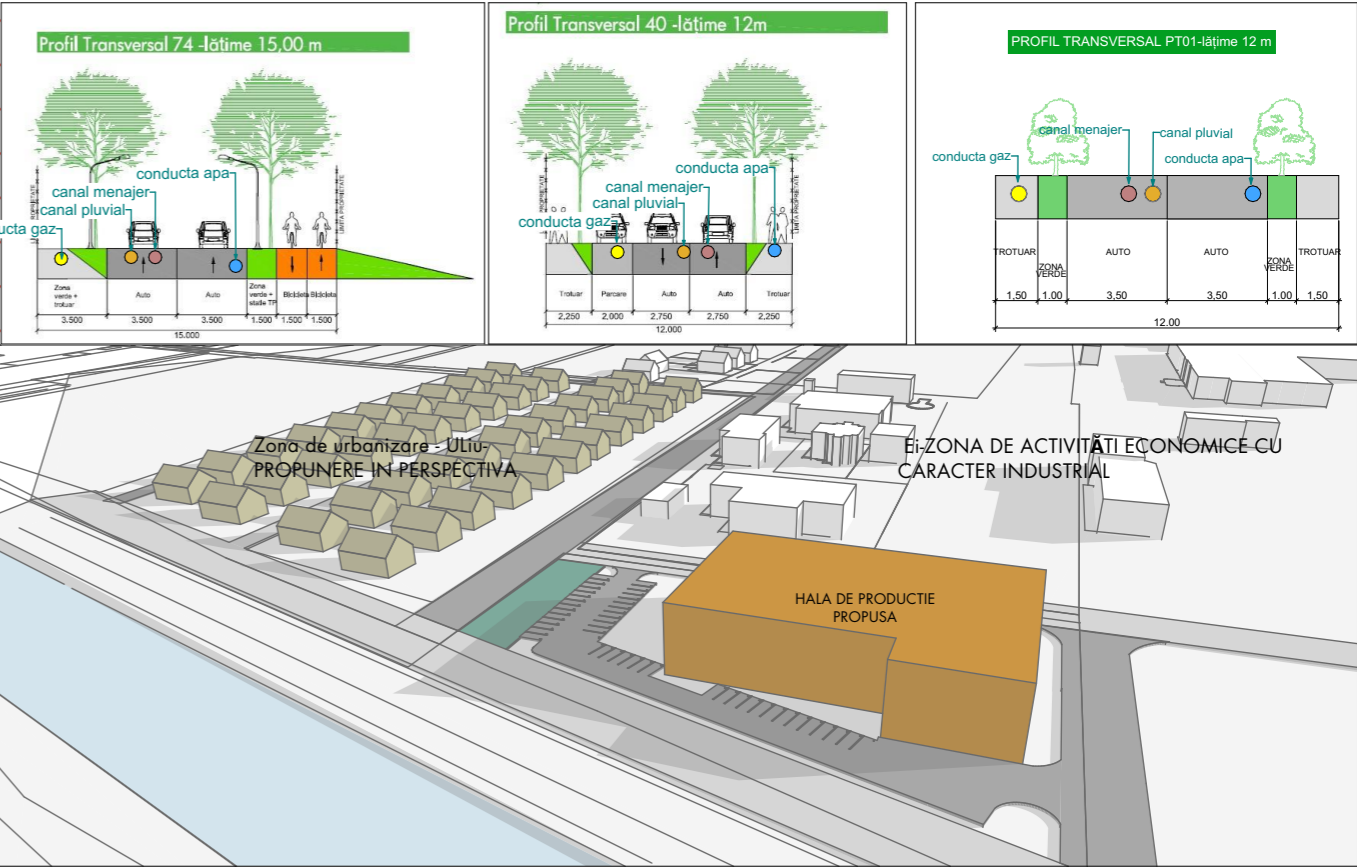

COORDONATOR R.U.R. : arh. Sabin Răciu				
VERIFICATOR	NUME	SEMNTURA	CERINTA	REFERATE / EXPERTIZA NR./DATA
	DID STUDIO S.R.L. J35/1374/2021 CUI 44021501		mun.Timișoara, Jud.Timiș 0749389208	Beneficiar: DIGITALGATE AMG S.A.
				Amplasament: Județul Timiș, mun. Timișoara, str. Constantin Silvestri nr. 15, CF nr. 429786, nr. cad. 429786
SEF PROIECT	NUMELE	SEMNTAT	SCARA	Titlu: Construire hală de producție circuite imprimate și împrejmuire teren
PROIECTAT	Arh. Ionascu-Alexandru Diana		1:1000	
DESENAT	Arh. Ionascu-Alexandru Diana		DATA 2026	
Titlu Planșă PROPUNERE DE MOBILARE				Proiect nr. 12/2024
				Faza P.U.Z.
				U07