


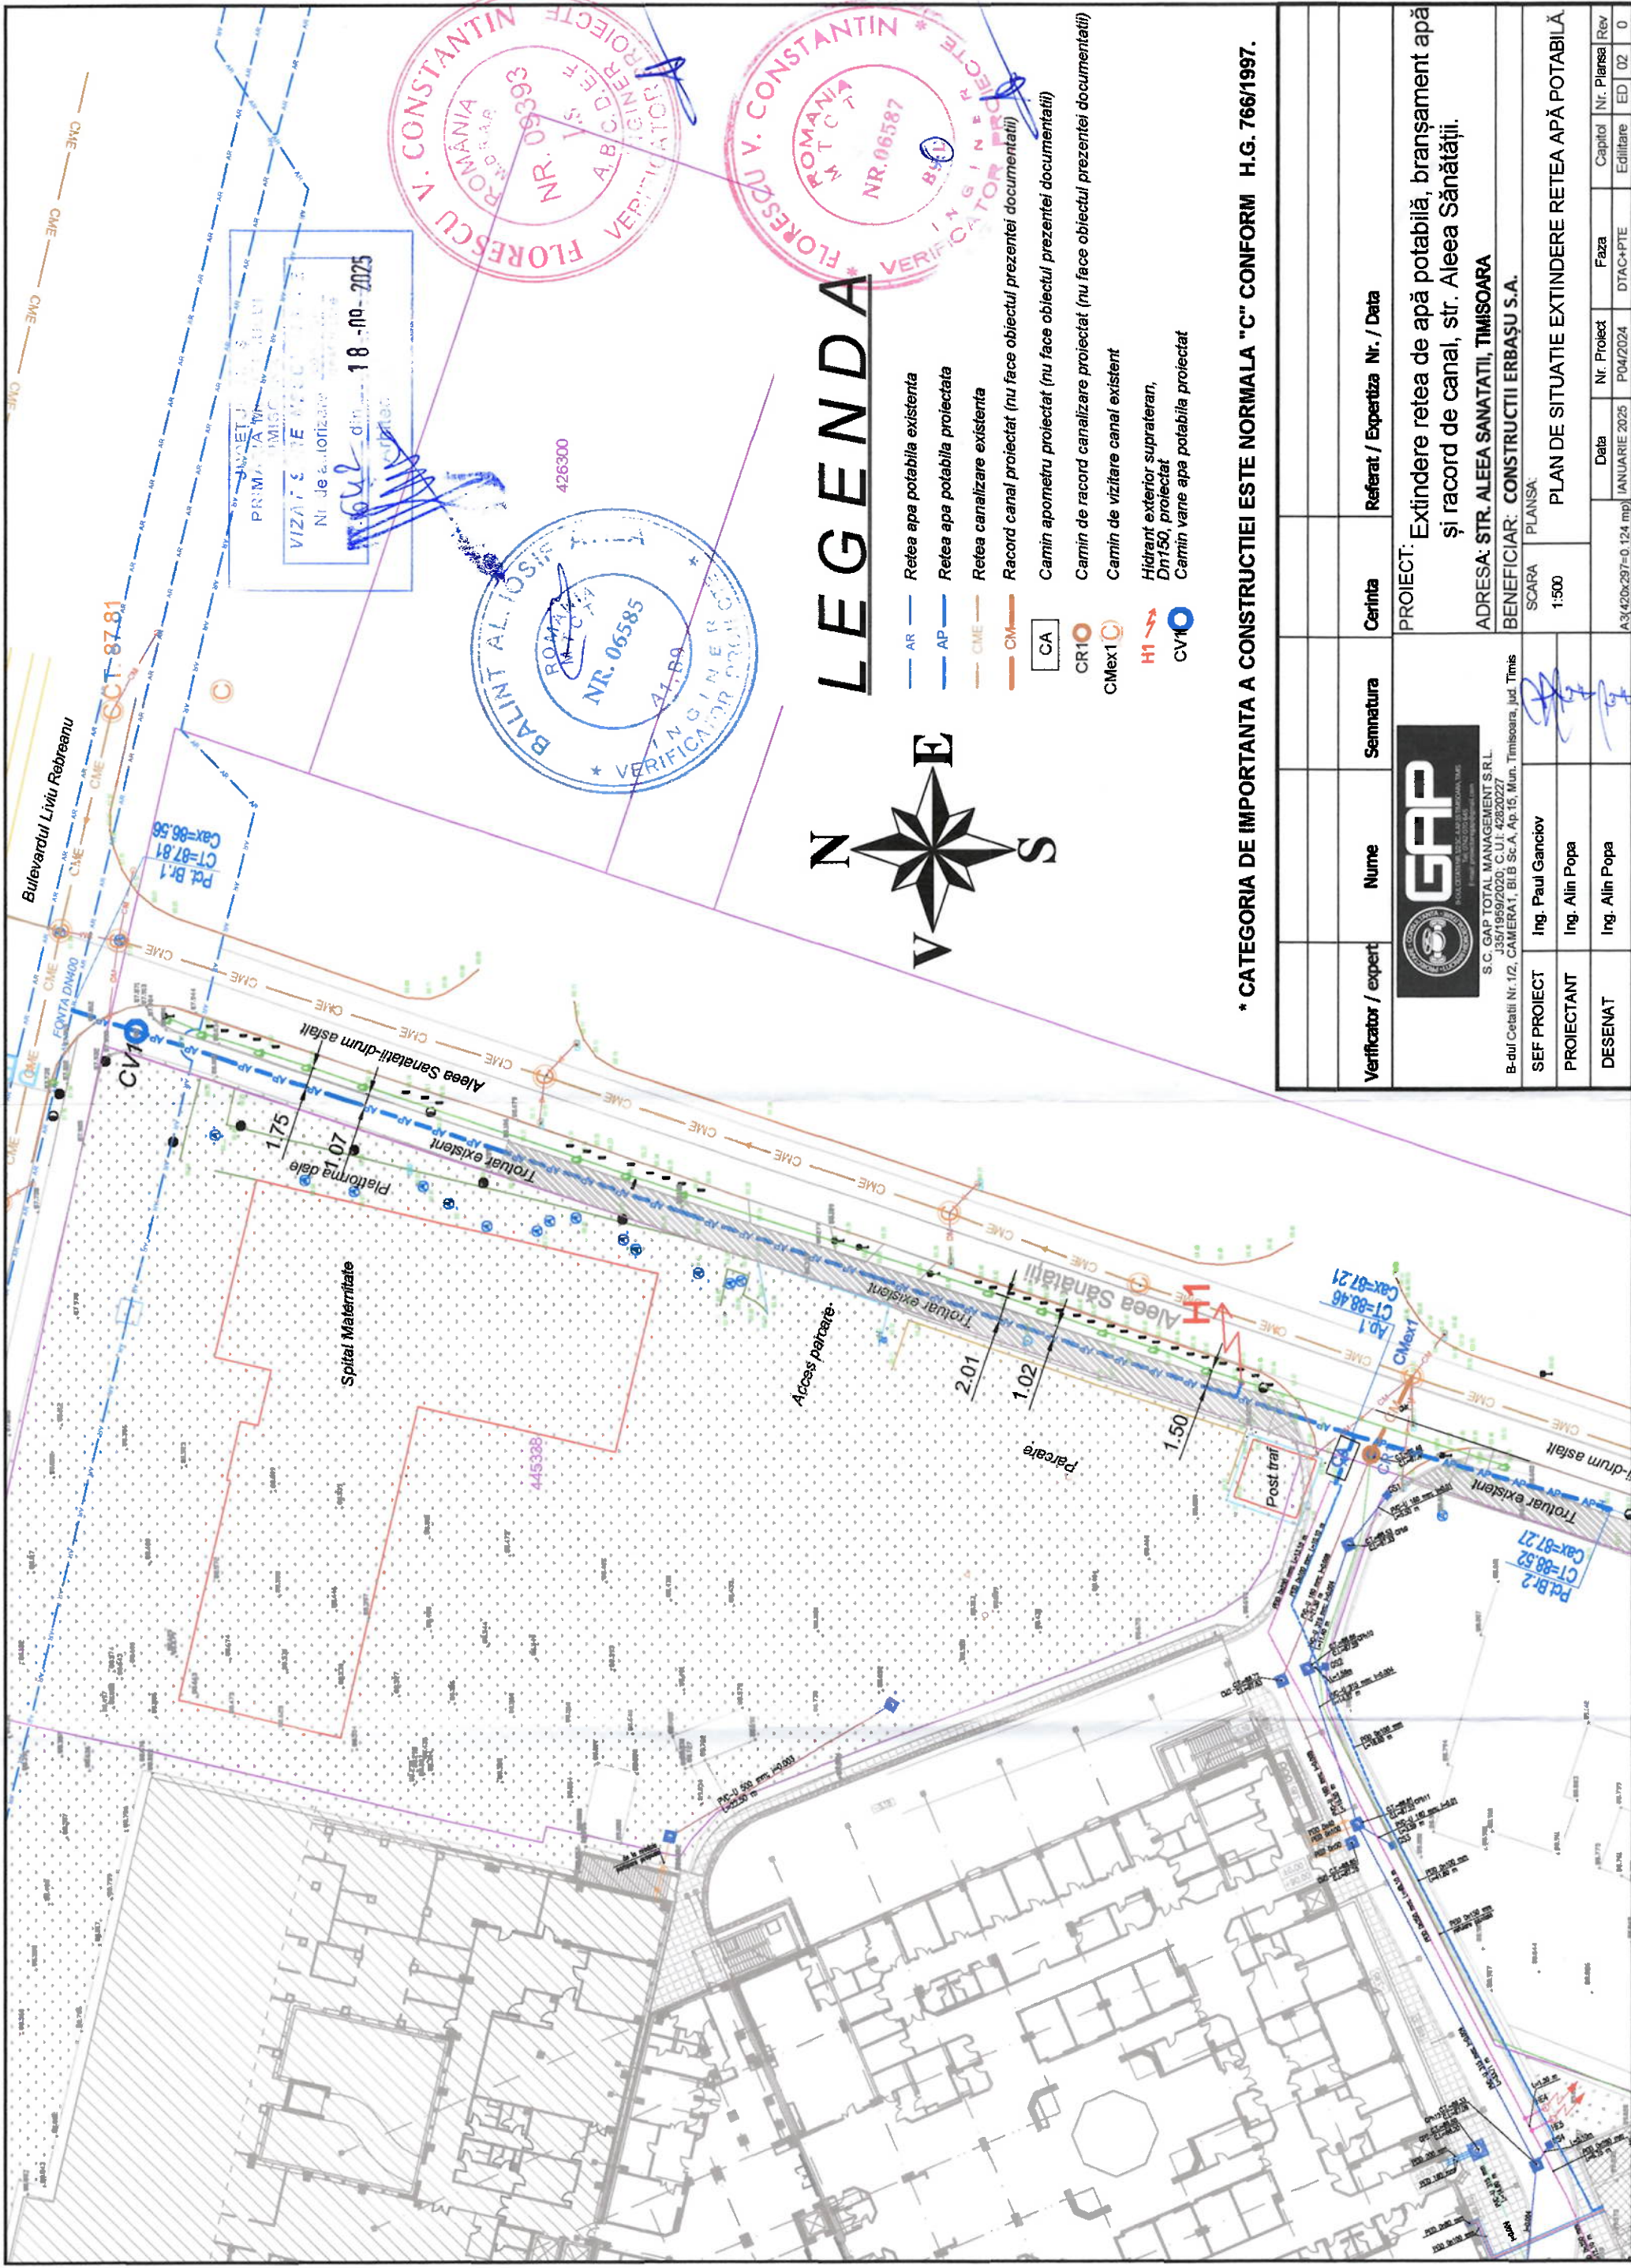

LEGENDA

- AR — Retea apa potabila existenta
- AP — Retea apa potabila proiectata
- CME — Retea canalizare existenta
- CM — Racord canal proiectat (nu face obiectul prezentei documentatii)
- CA — Camin apometru proiectat (nu face obiectul prezentei documentatii)
- CR1 — Camin de racord canalizare proiectat (nu face obiectul prezentei documentatii)
- CMex1 — Camin de vizitare canal existent
- H1 — Hidrant exterior suprateran, Dn150, proiectat
- CV1 — Camin vane apa potabila proiectat

* CATEGORIA DE IMPORTANTA A CONSTRUCTIEI ESTE NORMALA "C" CONFORM H.G. 766/1997.

--	--	