


4

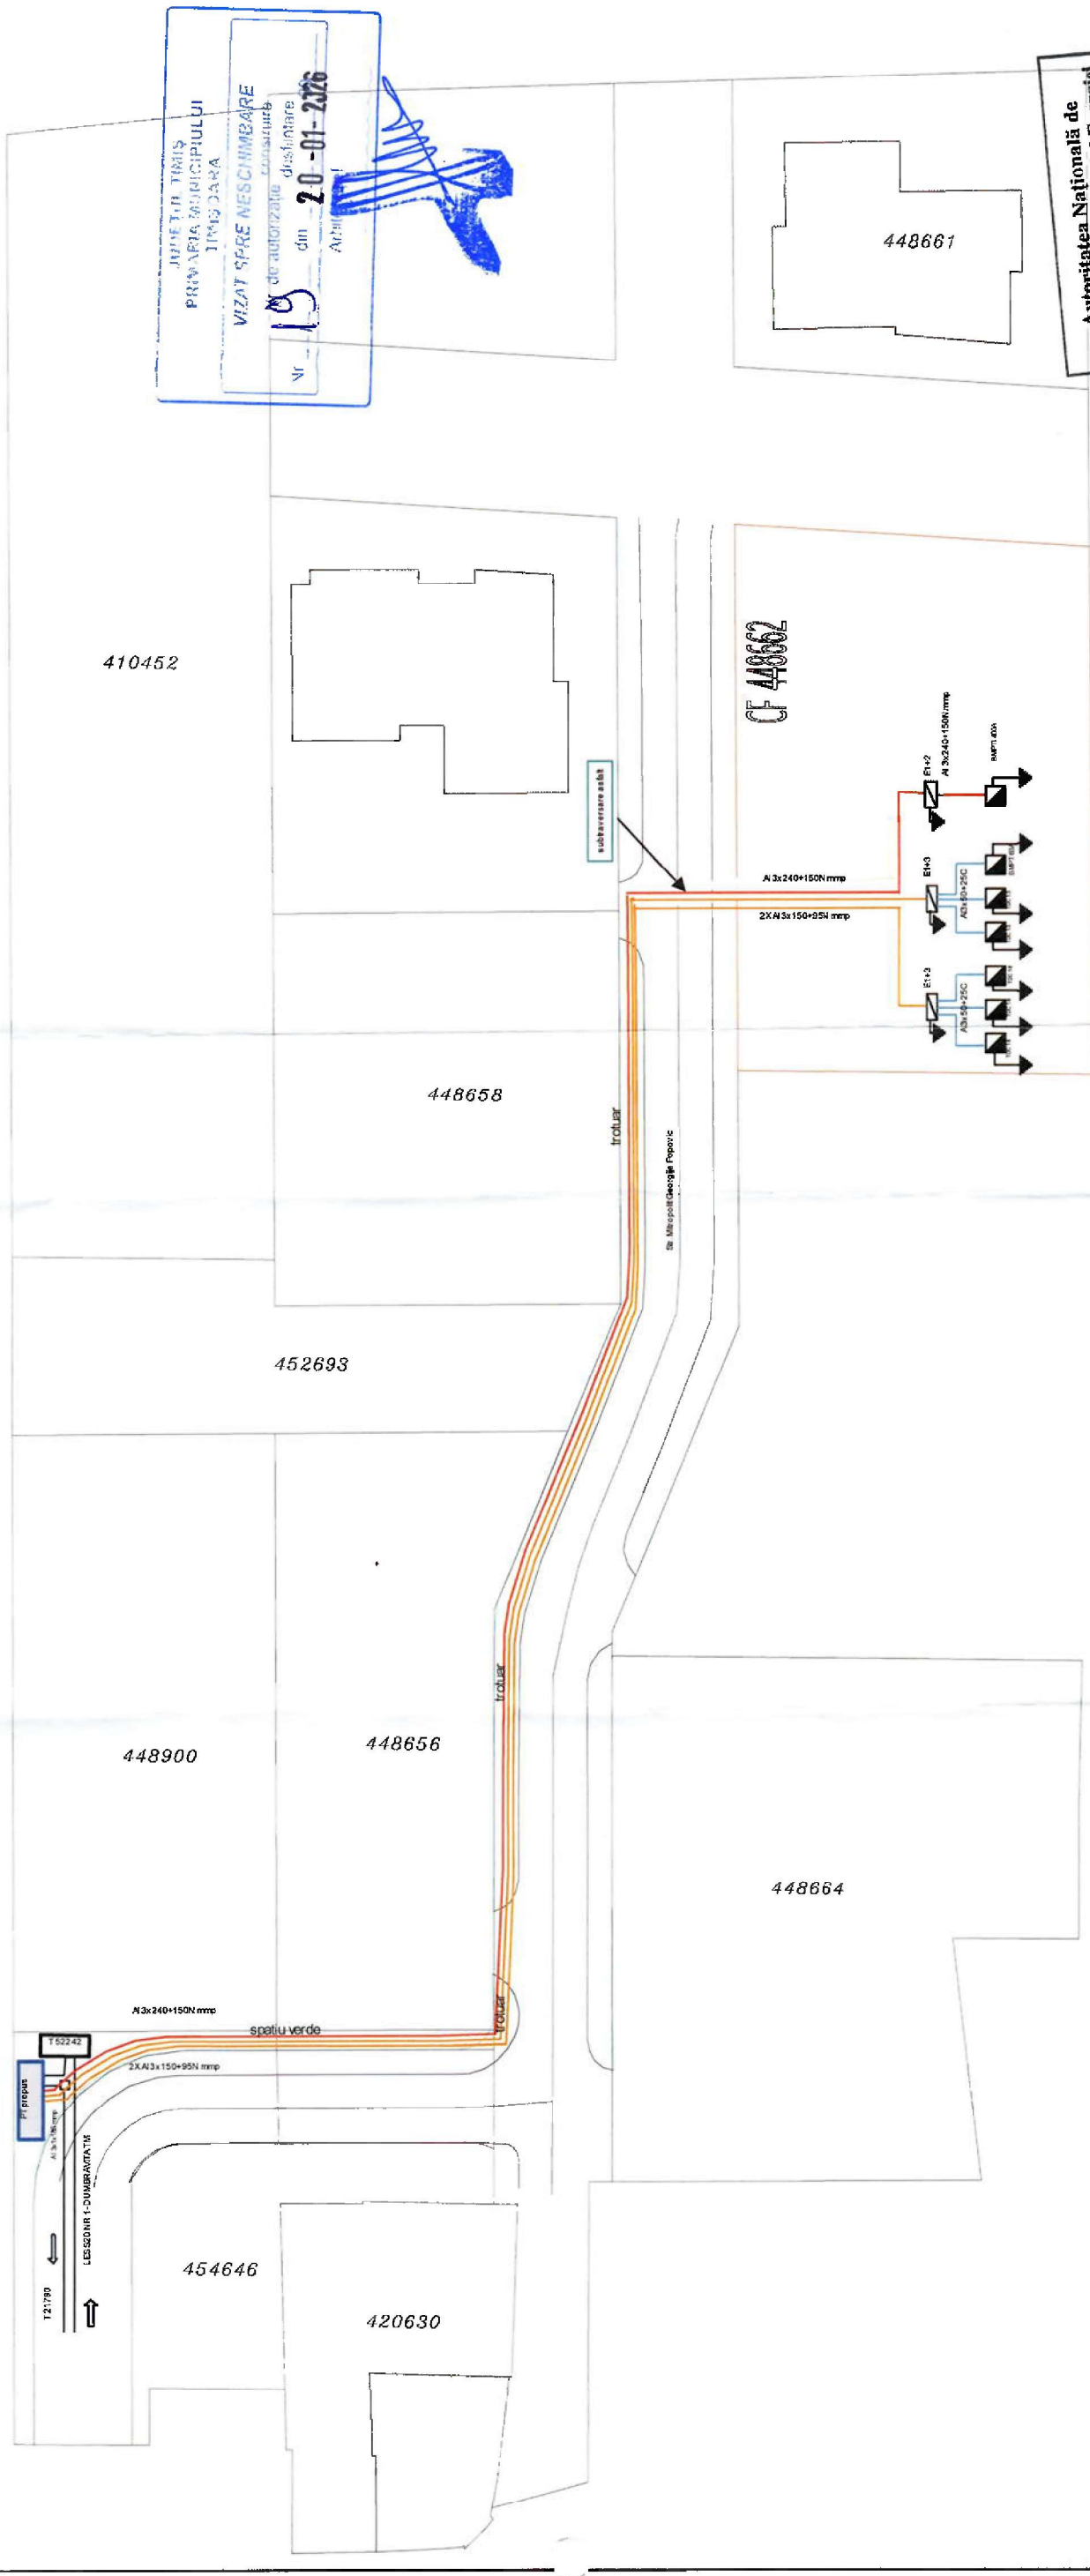

Județul Timiș
Primăria Municipiului
Timișoara
VIZAT ȘI REVERȘIT
de autorizare
nr. 19 din 20-01-2026
Abia

Autoritatea Națională de
Reglementare în domeniul Energiei
TUDOR ALIN
Verificator de proiecte în domeniul
instalațiilor electrice tehnologice
Autorizația nr. 201720032/25.04.2017

SC N&T INSTALL SERVICES SRL Timisoara str. Ardealului nr 2/6 bl. A2 sc. A ap. 9 jud. Timis J/35/768/2008; RO23417334 Tel.: 0753071662 Email: office@nts.ro		Proiect nr: 24877542/2025		Racordarea la SEN (Sistemul Energetic Național) a obiectivului: Imobil loc. colective de pe Str. Mitropoli George Popovic Nr.6, loc. Timisoara jud. Timis (74 ap.- subsols.patii comune 2)	
Verificat Ing. Paunescu Adrian		Plansa nr.: 02		Titlu plansa: Plan de situatie propus	
Proiectat ing. Paunescu Adrian		Data: 15.01.2024			
Desenat Ing. Paunescu Florinela					

Legenda

- AI 3x1x185 mmp
- AI 3x240+150N mmp
- AI 3x150+95N mmp
- AI 3x50+25C
- groapa mansonare
- firida
- TDC
- Post propus
- Post existent

