


Nota

- 1 tencuiala crem RAL 9001
- 2 tencuiala oliv
- 3 tamplarie PVC alb
- 4 structura metalica
- 5 polycarbonat
- 6 balustrada metalica
- 8 tabla cutata maro

15

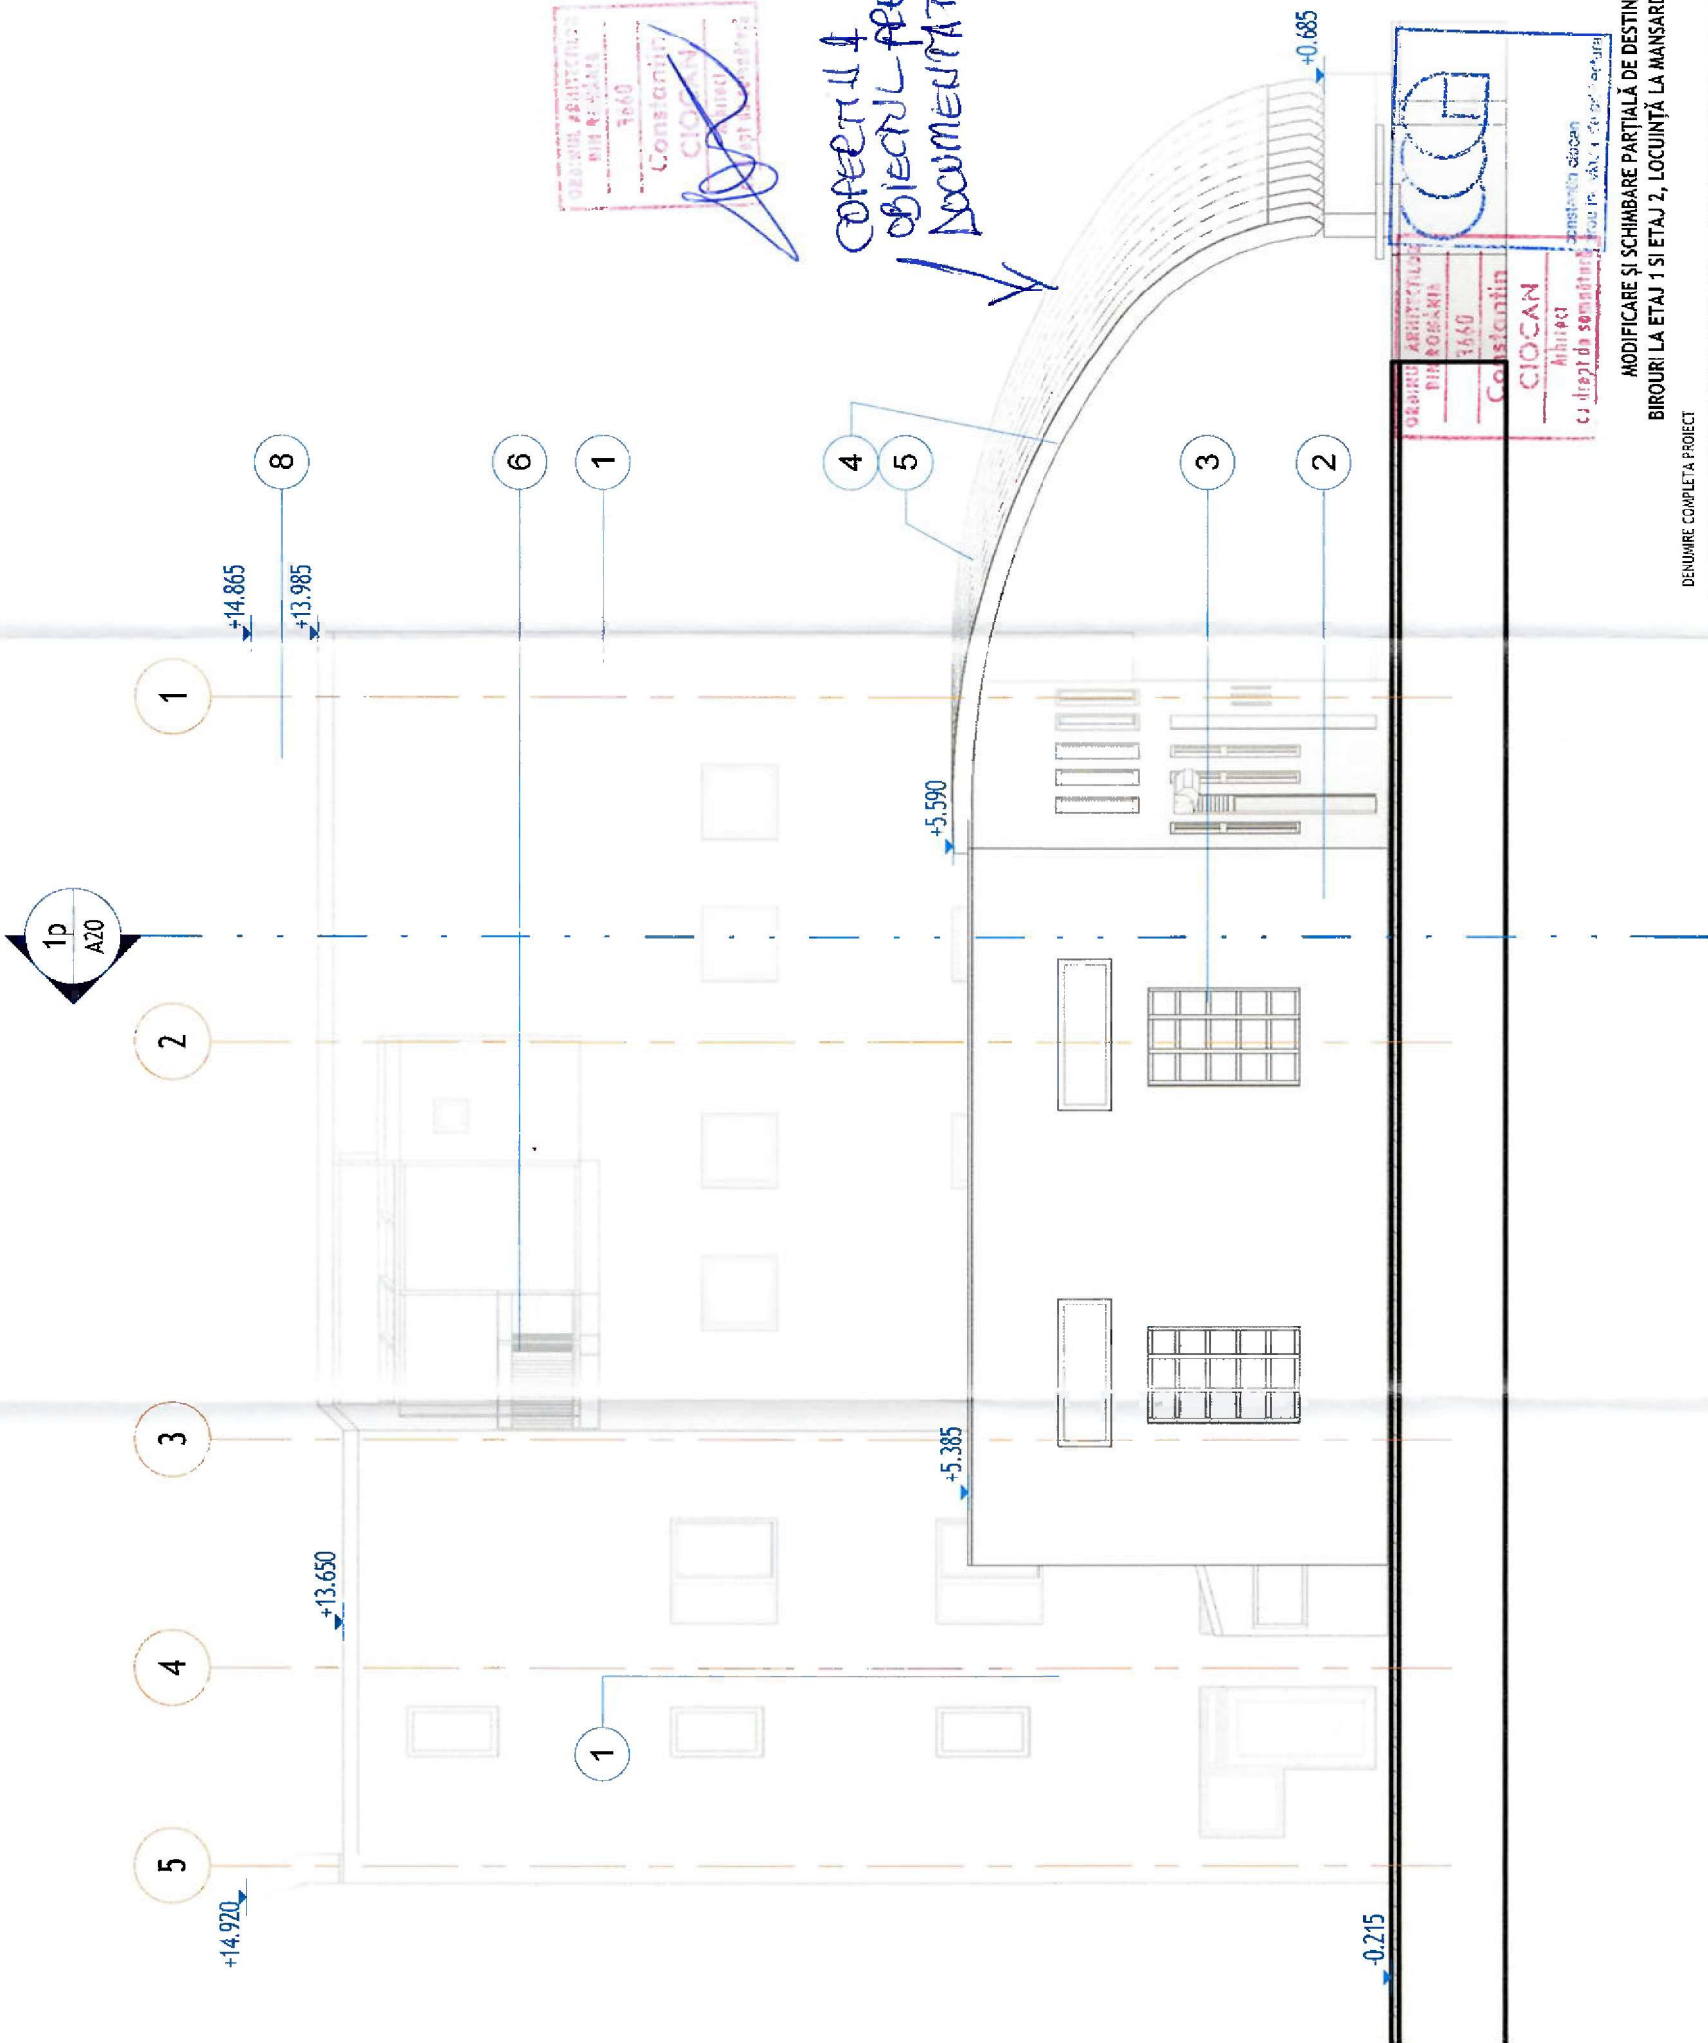

corectul 4 la floc
obiectul prezenta
documentati

JUDETUL TIMIS
PRIMARIA MUNICIPIULUI
TIMISOARA
VIZAT SPRE NESCHIMBARE
Nr. 871 din 10-12-2025
Arhitect sef

PIRVULESCU GH. DAN EMILIAN
ROMANIA
NDLPA
NR. 08405
A1/A2
INGINER - EXPERIENTA

MODIFICARE SI SCHIMBARE PARTIALA DE DESTINATIE, CONSTRUCTIE P+2E+M CU FUNCTIUNEA EXISTENTA DE BIROURI SI MAGAZIE LA PARTER, BIROURI LA ETAJ 1 SI ETAJ 2, LOCUINTA LA MANSARDA, REZULTAND CONSTRUCTIE P+2E+M CU FUNCTIUNEA SAD (CU RESPECTAREA UTILIZĂRILOR ADMISE CONFORM UTR EI) LA PARTER, ETAJ 1, ETAJ 2 SI LOCUINTA LA MANSARDA

DENUMIRE COMPLETA PROIECT

VERIF. / EXPERT	NUME	SEMANTURA	CERTANTA	REPERAT / EXPERTIZA NUMARUL / DATA	PR. NR.	267
SPECIFICATIE	NUME	SEMANTURA	SCARA	BENEFICIAR	FAZA	DTAC+PT
SEF PROIECT	arh. C. CIOCAN	SEMANTURA	1 : 100	DENUMIRE PROIECT	MODIFICARE SI SCHIMBARE PARTIALA DE DESTINATIE TIMISOARA, ARDEALULUI, 79-81/A, TIMIS	DTAC+PT
PROIECTAT	arh. C. CIOCAN	SEMANTURA	DATA PR. DATA PLANSA	DENUMIRE PLANSA	PL. NR. / REV.	A15
DESENAT	arh. C. CIOCAN	SEMANTURA	09/2025	FATADA SECUNDARA PROPOS		