


Extras harta Google



Extras geoportal ANCP

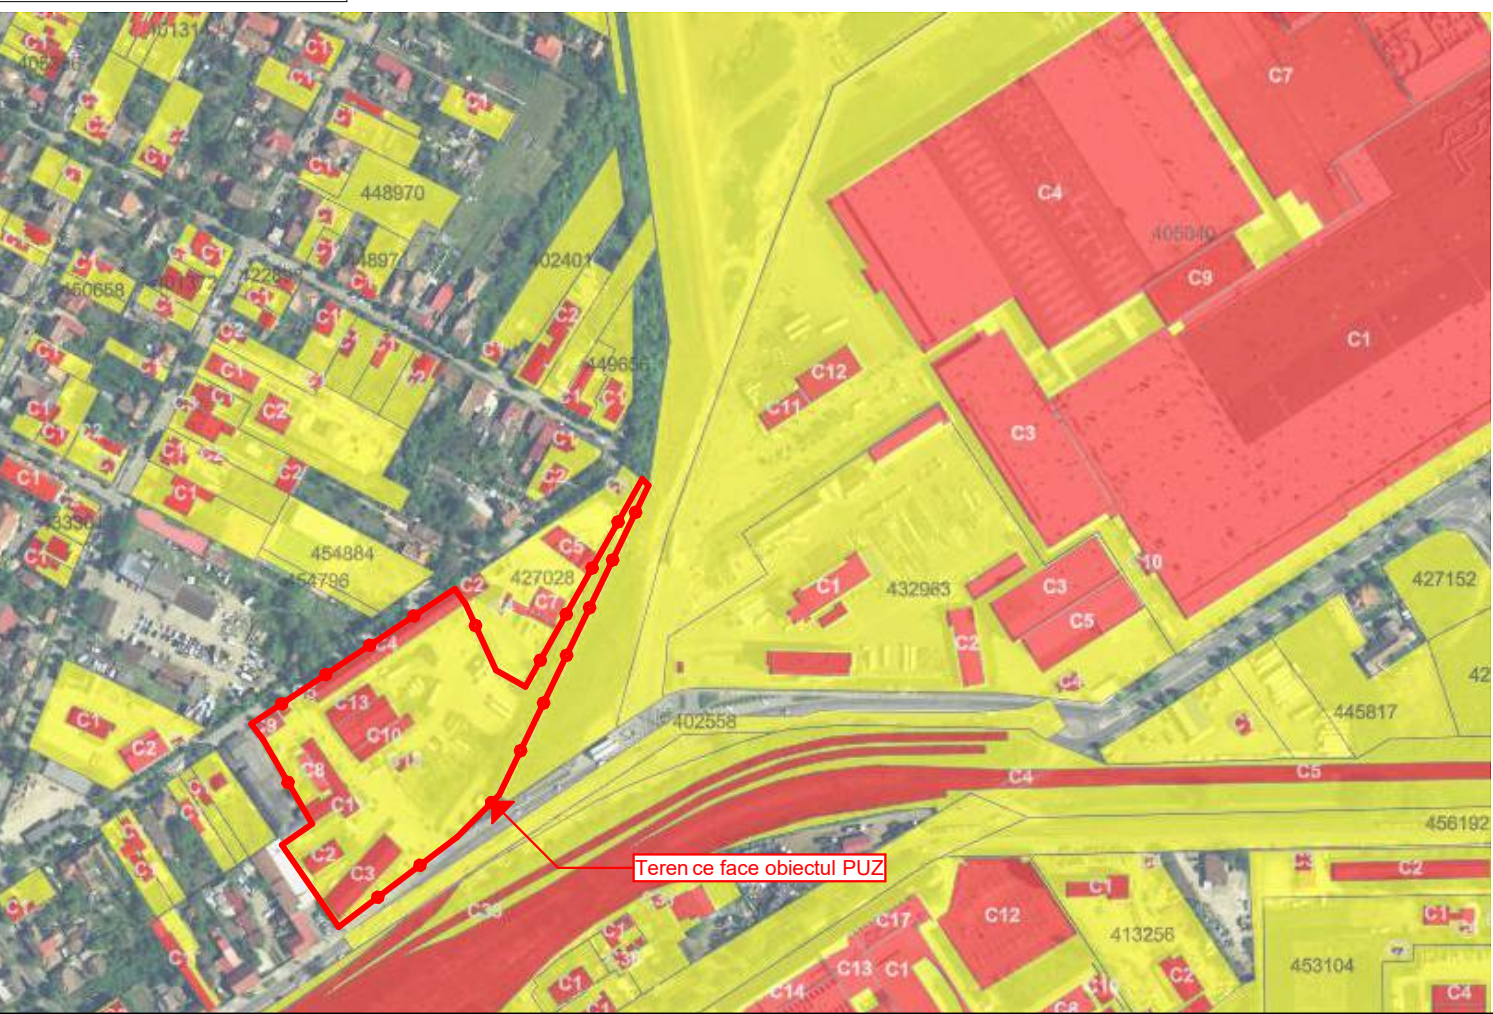

PUZ ZONA MIXTA

Timișoara, CF 403872

Extras PUG in lucru

Legendă PUG Municipiul Timișoara

ZONE DE RESTRUCTURARE

Ri

ZONĂ DE RESTRUCTURARE A SUPRAFEȚELOR INDUSTRIALE, FEROVIARE SAU DE GOSPODĂRIRE COMUNALĂ

RiM

ZONĂ INDUSTRIALĂ RESTRUCTURABILĂ - ZONĂ MIXTĂ

RiM_C

ZONĂ INDUSTRIALĂ RESTRUCTURABILĂ CETATE-ZONĂ MIXTĂ

RiLc

ZONĂ INDUSTRIALĂ RESTRUCTURABILĂ - LOCUINȚE COLECTIVE

RiLiu

ZONĂ INDUSTRIALĂ RESTRUCTURABILĂ - LOCUINȚE CU REGIM REDUS DE ÎNĂLȚIME

RiEt

ZONĂ INDUSTRIALĂ RESTRUCTURABILĂ - ZONĂ ACTIVITĂȚI ECONOMICE CU CARACTER TERȚIAR

ORDINUL ARHITECTILOR DIN ROMÂNIA

5070

Răzvan Gabriel NEGRÎȘANU

Arhitect

cu drept de semnătură

Specialist R.U.R.	arh. Răzvan Negrișanu				
Verificator/expert	Nume	Semnătura	Cerința	Referat / Expertiza	Nr. / Data
	S.C. RD Sign S.R.L. Timișoara, Str. Vulturilor nr. 14 Reg. Com. J35/4590/1992 C.U.I. 3981516 Tel. 40/0722624862 E-mail: rdsignstudio@gmail.com			Beneficiar: Bălaș Alexandru S.C. RECON SA TIMISOARA S.R.L. Amplasament: str. Aristide Demetriade nr. 30, CF nr 403872, Timișoara	Proiect nr.: 449/PAD/2025
Șef proiect	Nume	Semnătura	Scara:	Denumire:	Faza:
Proiectat	arh. Răzvan Negrișanu		-	PUZ ZONA MIXTA	PUZ
Desenat	arh. Ardelean Alexandru		Data: 8/5/2025	Titlu planșă: Incadrare in localitate/zona	Planșa nr.: U01