

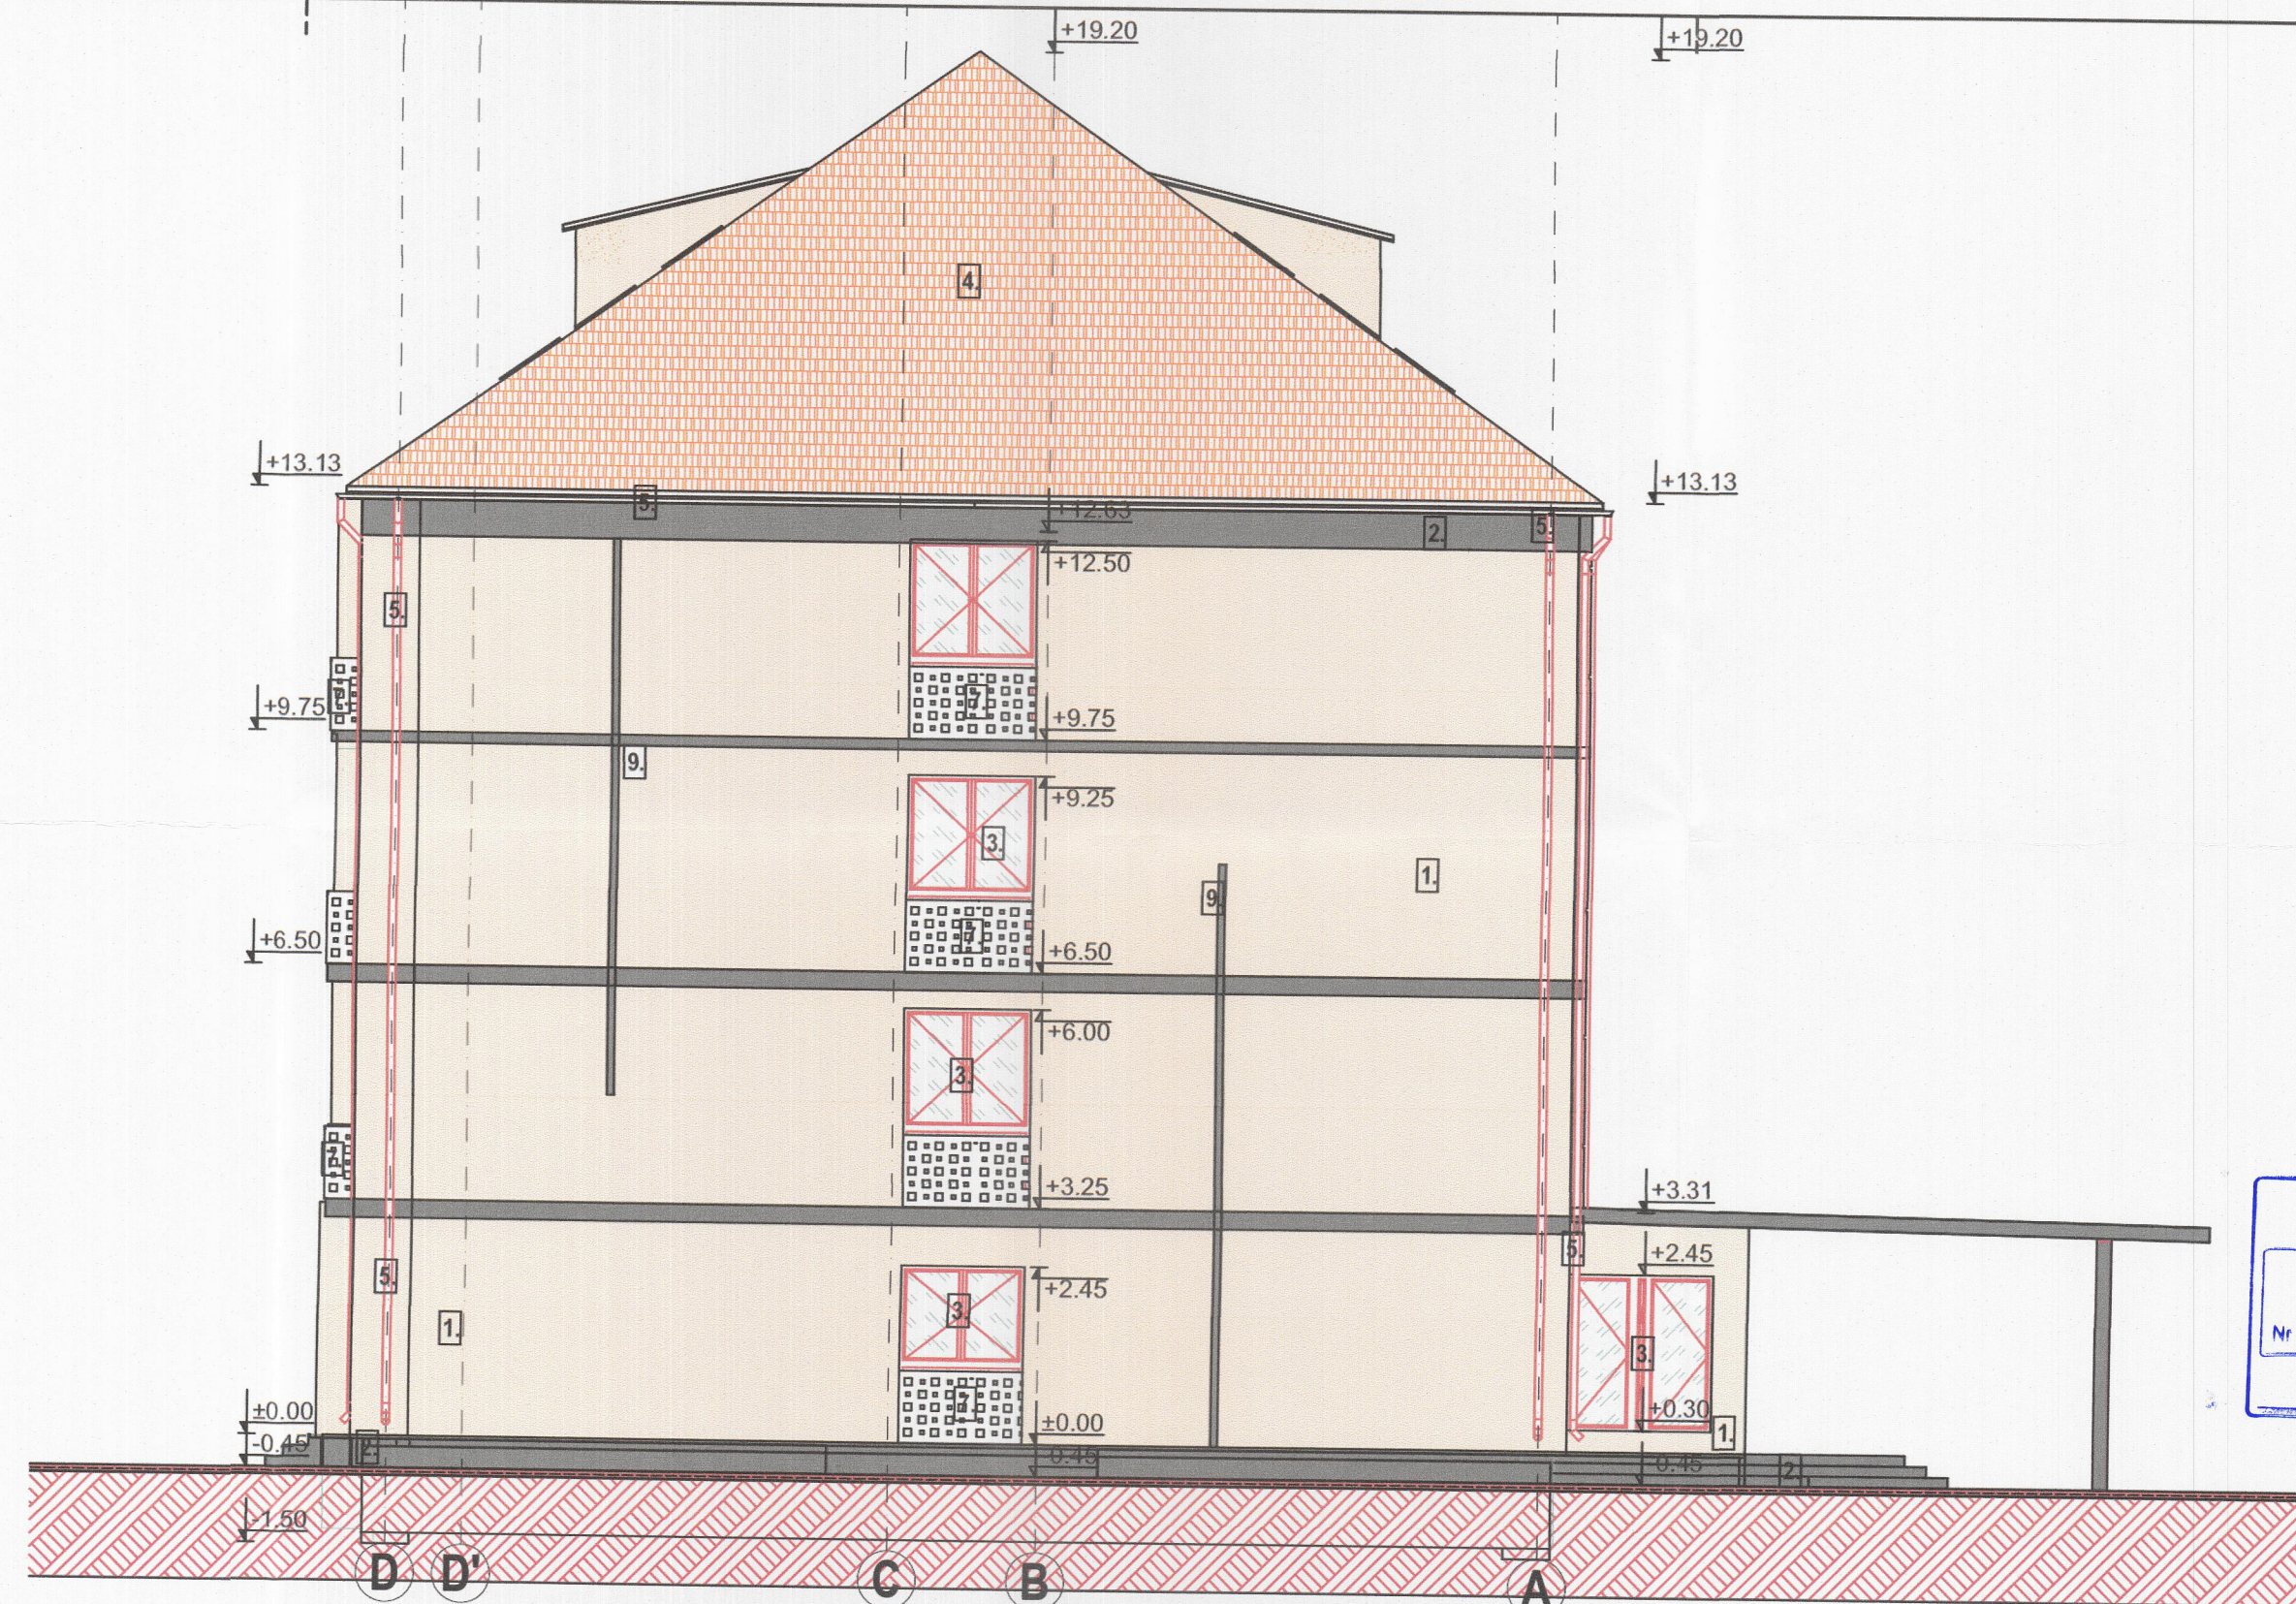


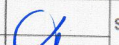

CLĂDIRILE DIN CARTIERELE TIMIȘOAREI, ALTELE DECÂT CELE ISTORICE

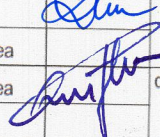

- NOTĂ:**
1. Culorile de bază pot fi folosite și pentru culori pentru accente;
 2. Paleta de culoare indică codurile de culoare NCS (Natural Colour System), care este standardul internațional de culoare folosit în producerea vopselelor;
 3. Această cartelă are doar un caracter orientativ. Din cauza diferențelor de redare dintre print/monitorul calculatorului și culoare este necesar să consultați un paletar profesionist;

VERIFICATOR		REFERAT		Clasa de importanță III, conform P100-1/2010	
VERIFICATOR		REFERAT			
Proiectant general:					
CONDESIGN S.R.L.				Nr. contract 939/2025	
Str. Mihai Viteazu nr. 2B, com. Selimbar, jud. Sibiu tel.: + 40 269 206 300; fax: +40 269 560 408				beneficiar: UNIVERSITATEA "POLITEHNICA" TIMISOARA	
Proiectant arhitectură:				den. lucrare: CONSTRUCTII PENTRU CAZARE UNIVERSITARA DE TIP b) - MODERNIZARE, REAMENAJARE SI REABILITARE TERMICA SI ENERGETICA CAMIN 4C	
				adresa: Str. Ion Vidu nr. 27 Timisoara, jud. Timis, Romania	
				pr. nr.: 61/2025	
 Str. G. Cosbuc, Nr. 5 ROMANIA, Timisoara Tel.: (00)40-256-292965; e-mail: office@flexik.ro				faza: DTAC +PT	
SEF PROIECT	arh. Alexandru Danu		scara: 1:100	nr. planșa: A-17	
PROIECTAT	arh. Alexandru Danu		data: 09/2025	FATADA LATERALA STANGA PROPUS	
DESENAT	arh. Ovidiu Alexandru Pleșea			revizia :	
VERIFICAT					