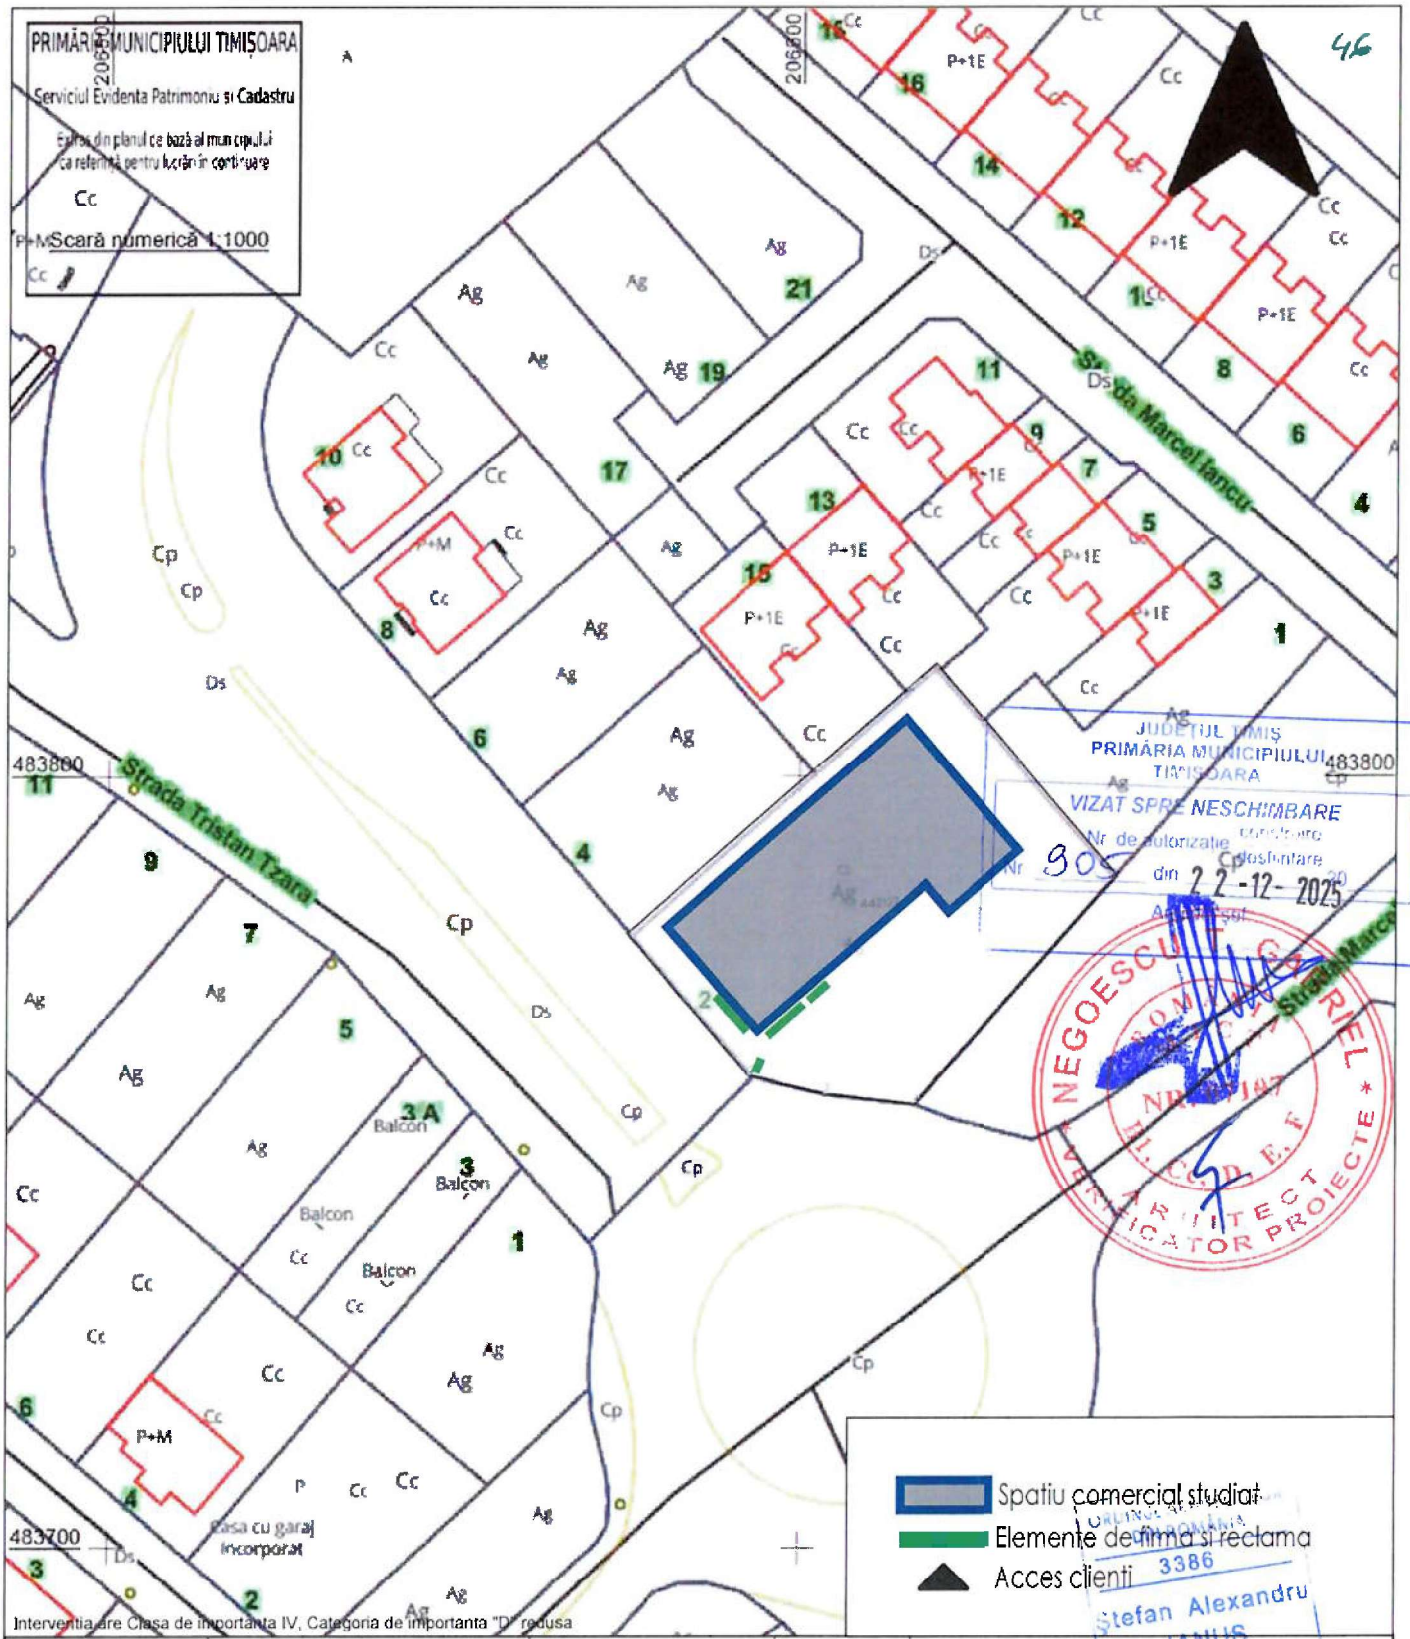

Intervenția are Clasa de importanta IV, Categoria de importanta "D" redusa

VERIFICATOR				
VERIFICATOR/EXPERT	NUME	SEMNATURA	CERINTA	REFERAT / EXPERTIZA NR./DATA

PROIECTANT: Info Invest Activ Proiect
Bucuresti, Sector 1, Str. Nicolae Constantinescu, nr. 5, bl. 14, sc. B, et. 3, ap. 24

BENEFICIAR: [redacted]
Bucuresti, Sector 6, B-dul Timisoara, nr.26

PROIECTANT: JANUS PROJECT S.R.L.
PROIECTARE CONTRUCTIA CIVILE SI INDUSTRIALE
J40/8469/2007, RO 21658441

DENUMIRE PROIECT: **MODIFICARE SEMNALISTICA SI AFISAJE PUBLICITARE**

SPECILITATE	NUME	SEMNATURA	SCARA
Sef Proiect	arh. S. IANUS		1:1000
Proiectat	arh. S. IANUS		DATA
Desenat	arh. A. STEFANESCU		09.2025

ADRESA INVESTITIE: Str. Tristan Tzara, nr. 2, Mun. Timisoara, Jud. Timis

PLAN DE SITUATIE

Pr.Nr	Faza	Nr.Ob	Spec	Pl.Nr	Rev
03/2018_322	DTAC	01	ARH	A01	

Acest proiect este proprietatea intelectuala a firmei SC JANUS PROJECT SRL.
Reproducerea sa sub orice forma nu poate fi facuta decat cu acordul si in conditiile stabilite de catreSC JANUS PROJECT SRL.

ISO A4 (210.00 X 297.00 MM)