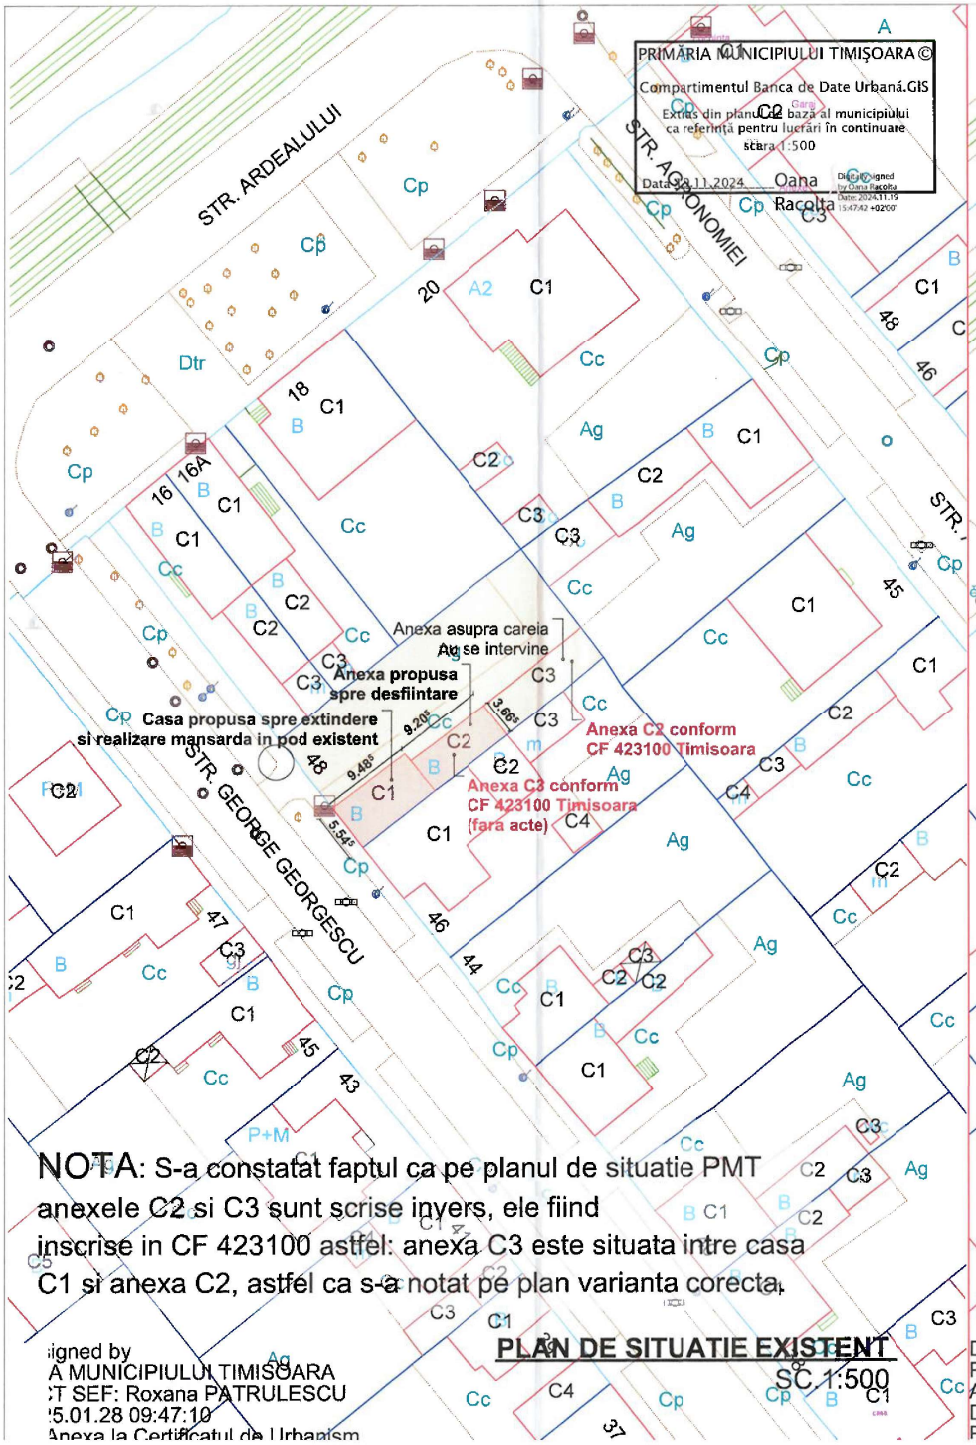

NOTA: S-a constatat faptul ca pe planul de situatie PMT anexele C2 si C3 sunt scrise invers, ele fiind inscrise in CF 423100 astfel: anexa C3 este situata intre casa C1 si anexa C2, astfel ca s-a notat pe plan varianta corecta.

PLAN DE SITUATIE EXISTENT

SC 1:500

Digitally signed by
PRIMARIA MUNICIPIULUI TIMISOARA
ARHITECT SEF: Roxana PATRULESCU
Date: 2025.01.28 09:47:10
Reason: Anexa la Certificatul de Urbanism

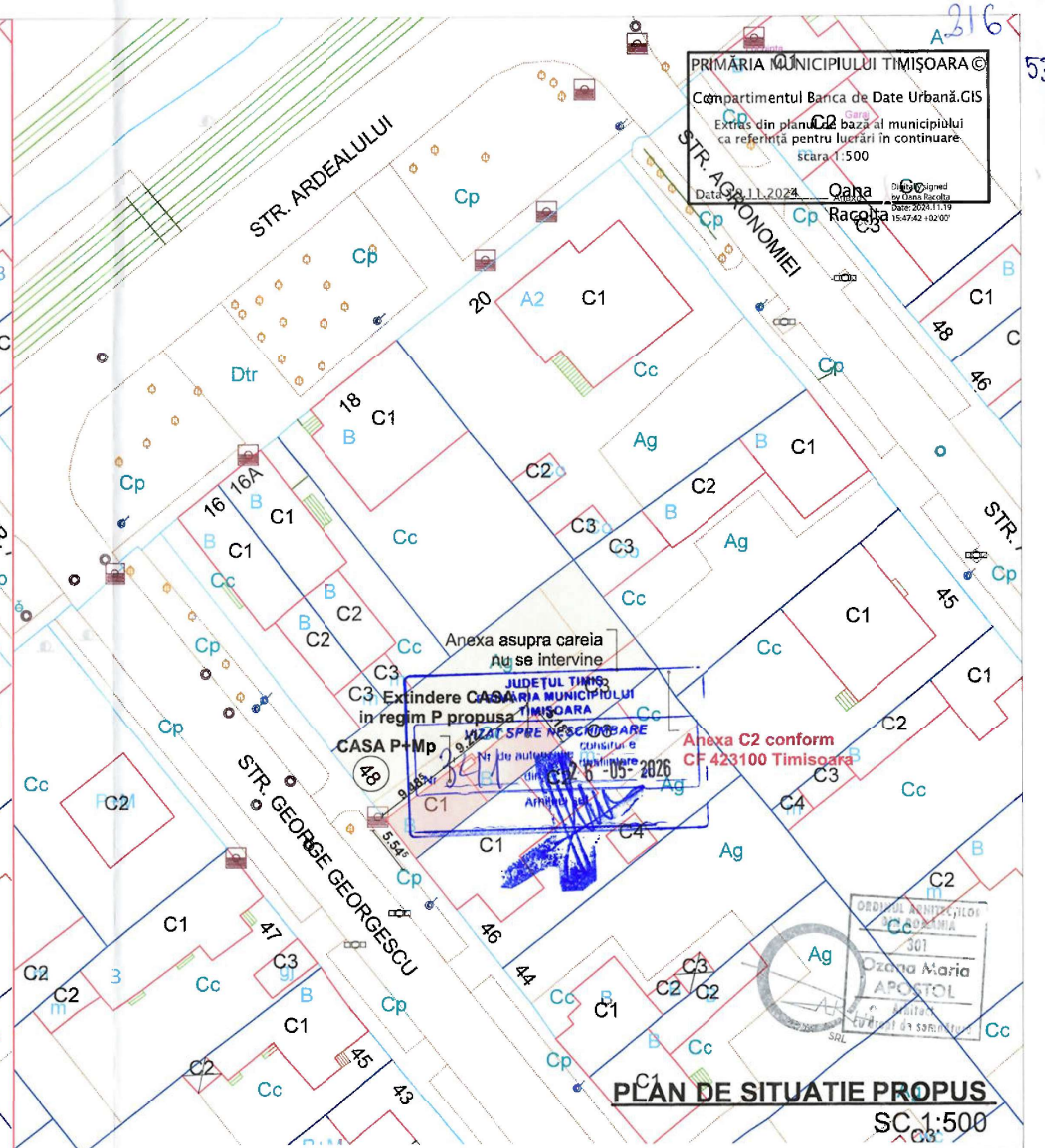

PLAN DE SITUATIE PROPUS

SC 1:500

VERIFICATOR / EXPERT	TITLU / NUME	SEMNATURA	CERINTA	REFERAT / EXPERTIZA NR. / DATA

sc OZARHI srl Timisoara str. Tibiscum nr.17 bl. B9 ap.12				Beneficiar: [redacted]	46/2025
				Amplasament: Str. George Georgescu nr. 48, Timisoara, jud. Timis	
SPECIFICATIE	TITLU / NUME	SEMNATURA	Scara: 1:500	Titlul proiectului: Desfiintare anexa P(cad:423100-C3); extindere, modificari interioare/exterioare, amenajare mansarda in pod existent la casa existenta (cad. 423100-C1).	Faza: D.T.A.C.
SEF PROIECT	Arh. Ozana Maria APOSTOL				
PROIECTAT	Arh. Ozana Maria APOSTOL		Data: iunie 2025	Titlul planseI: PLAN DE SITUATIE EXISTENT PLAN DE SITUATIE PROPUS	Plansa nr.: A00
DESEMAT	Arh. Ozana Maria APOSTOL				