



FATADA LATERALA DREAPTA (N) PROPUS, SC. 1:50

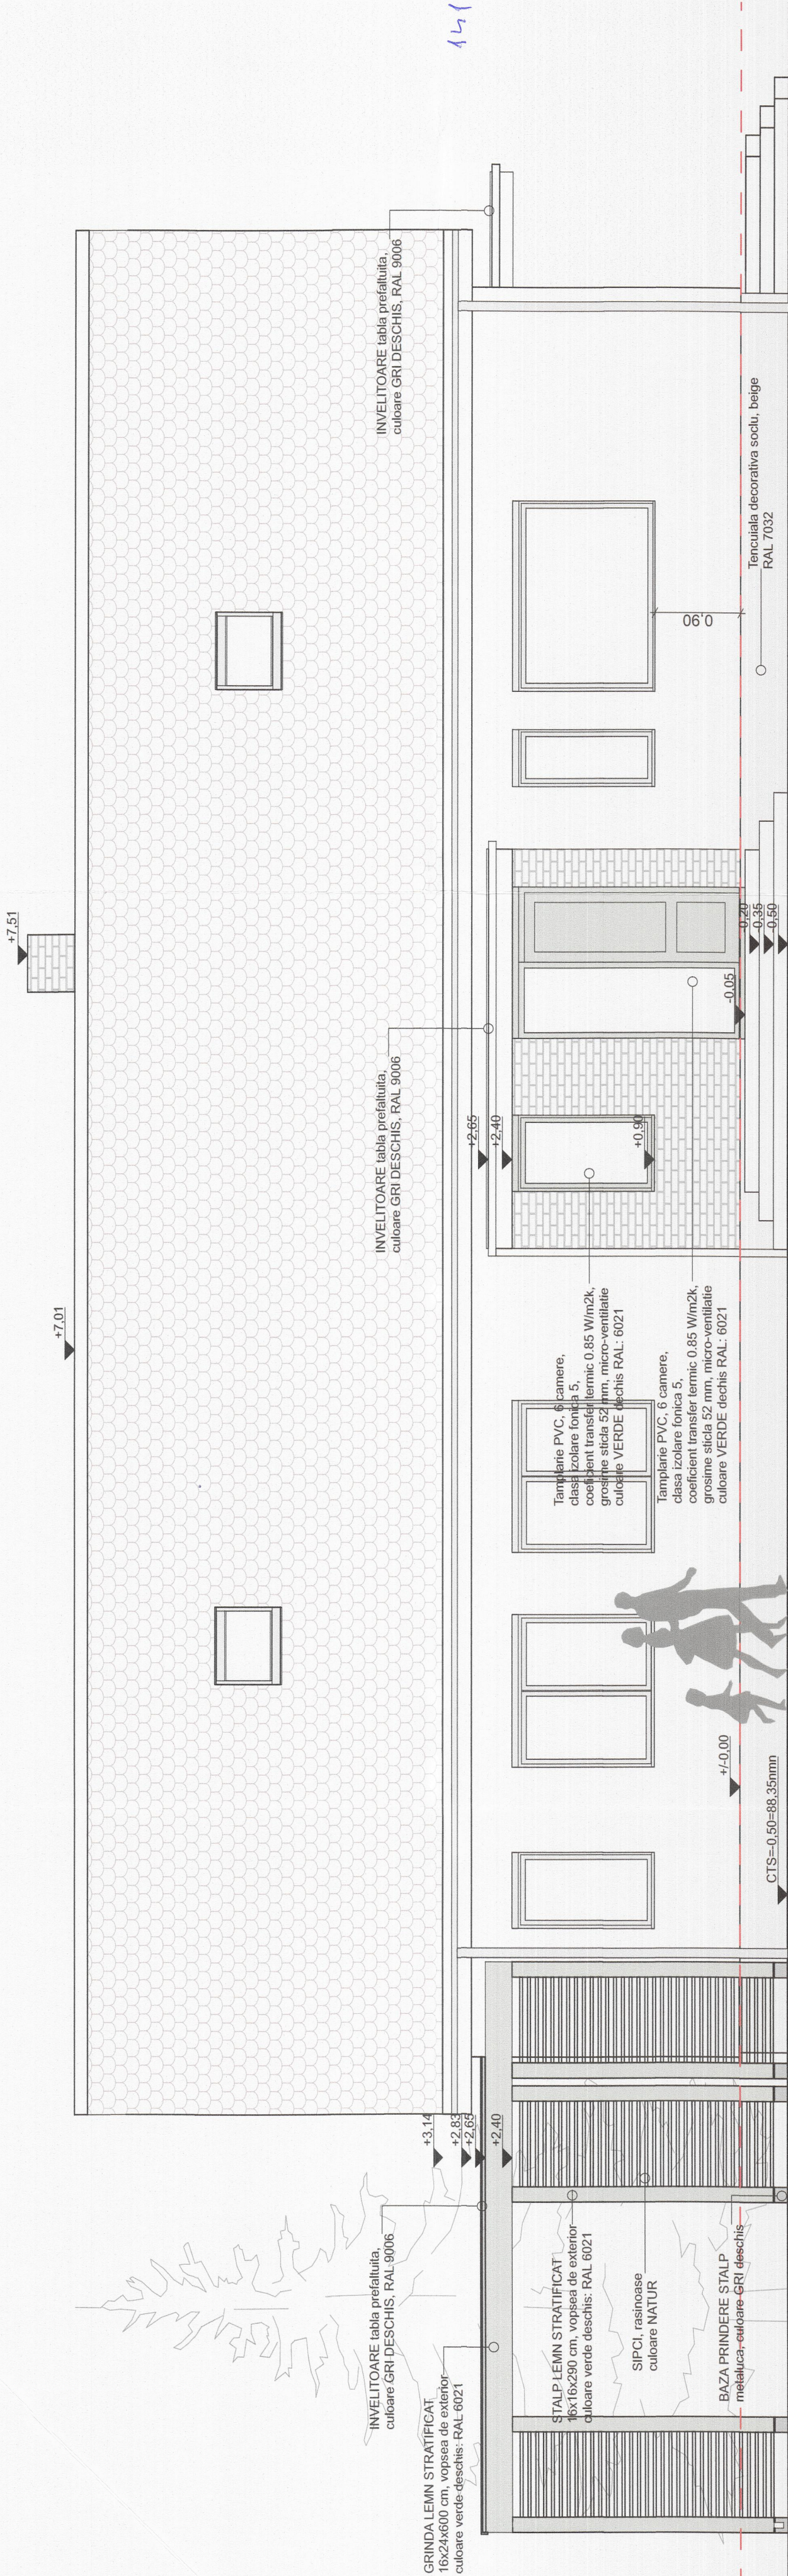


FATADA POSTERIOARA (V) PROPUS, SC. 1:50

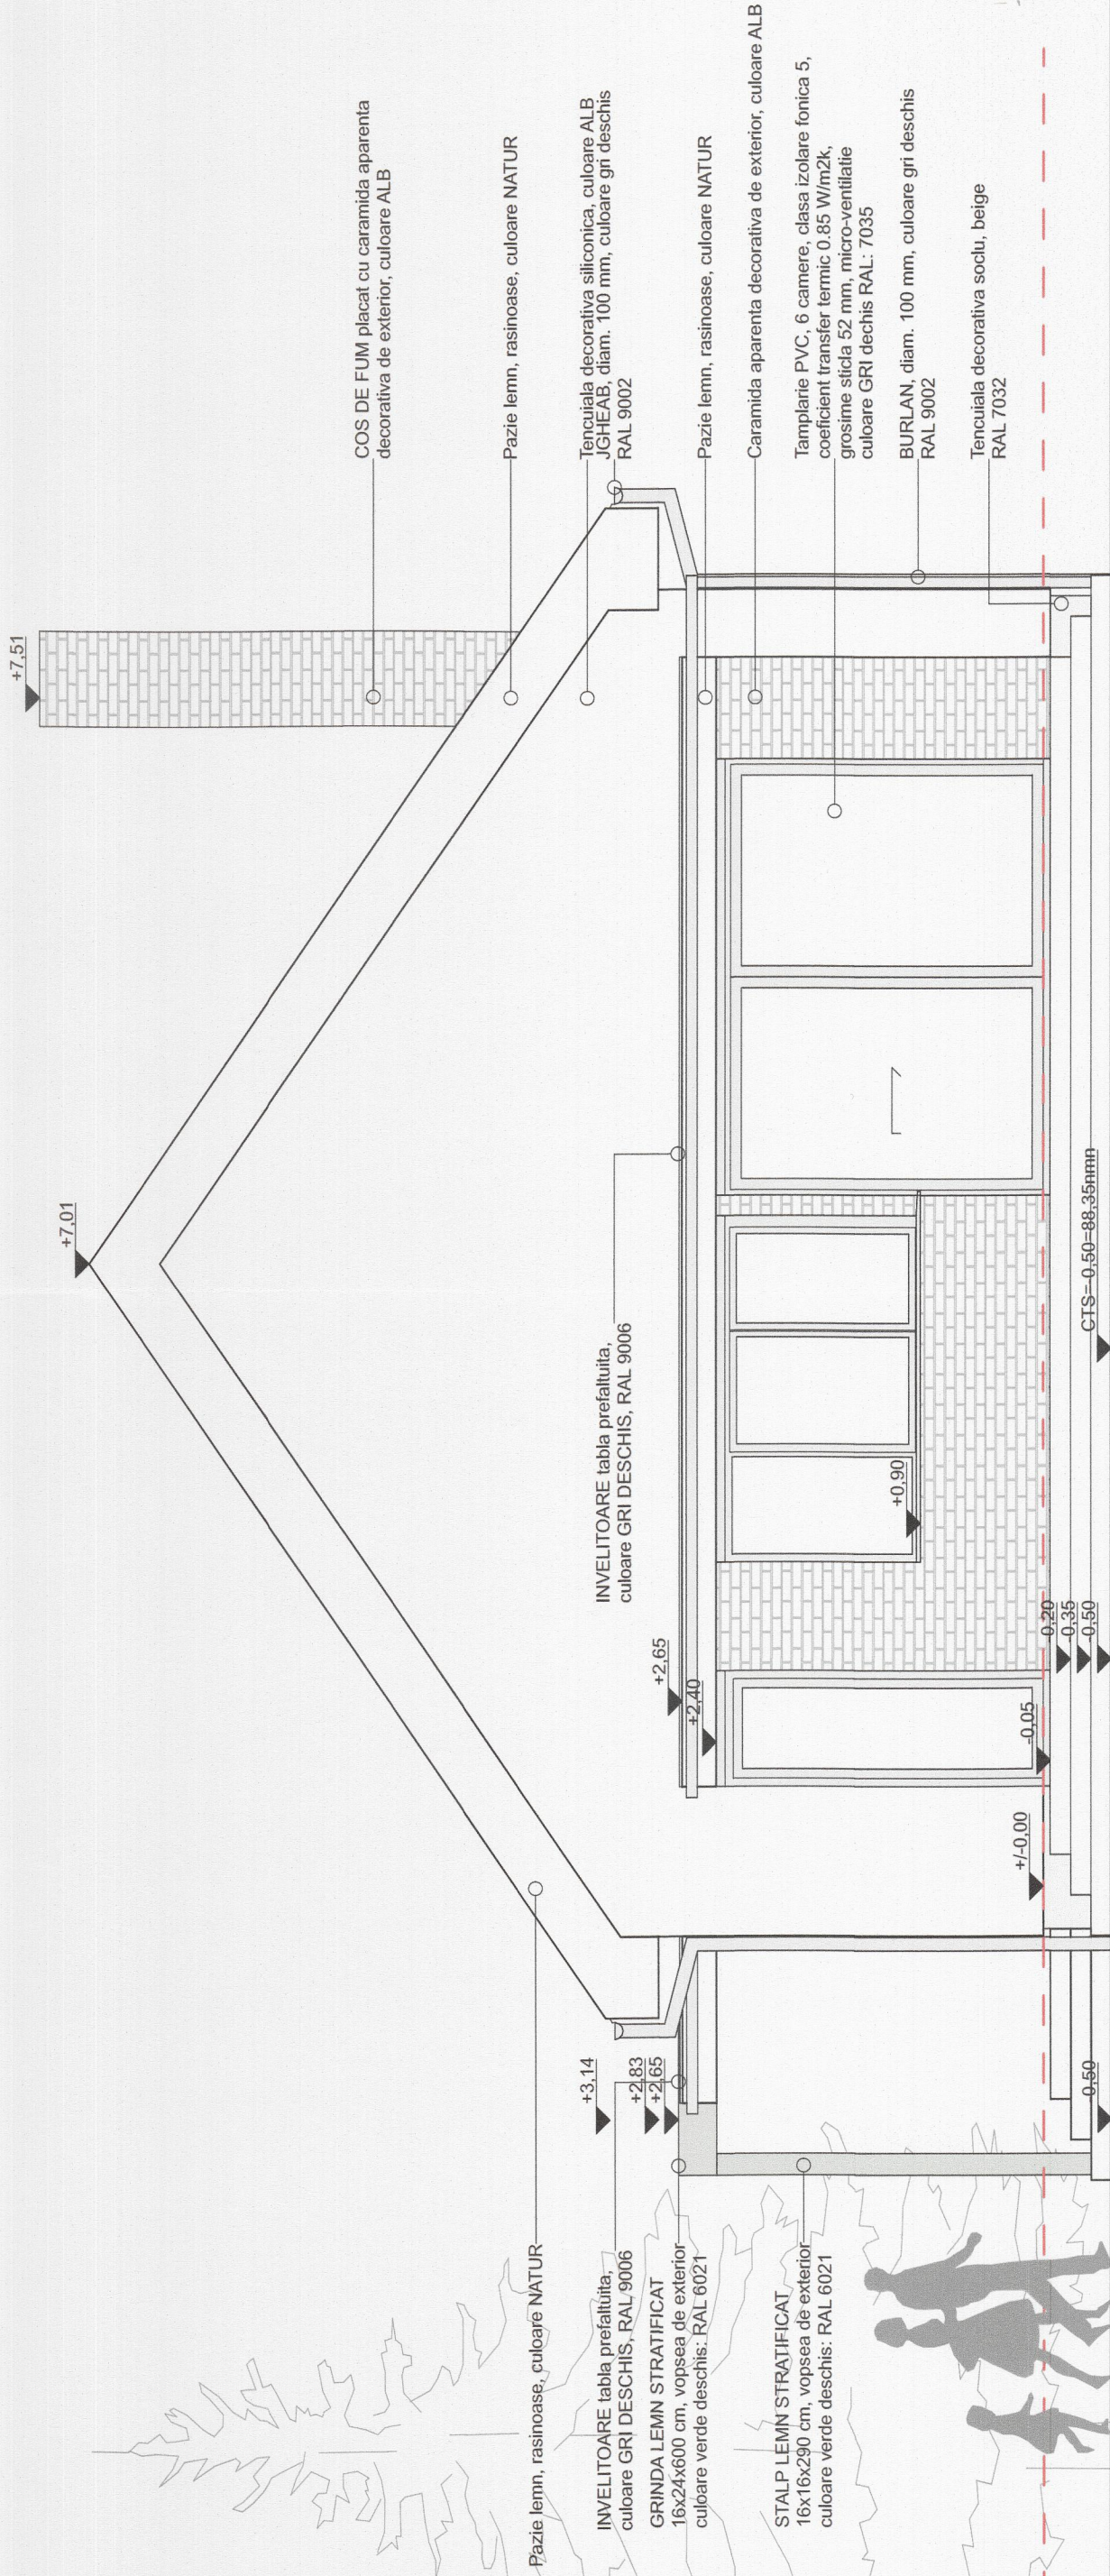

PALETAR CULORI:

	TENCUIALA DECORATIVA SOCLU RAL 7032
	CULOARE TAMPLARIE ACCES/ VOPSEA STRUCTURA CARPORT, VERDE DESCHIS, RAL 6021
	CULOARE TAMPLARIE, RAL 7035
	CULOARE INVELTOARE TABLA PREFALUITA , RAL 9006
	CULOARE JGHEABURIBURLANE TABLA, RAL 9002
	CULOARE DECORATIVA FATADA, RAL 9003
	TIGLA CERAMICA, CULOARE NATUR

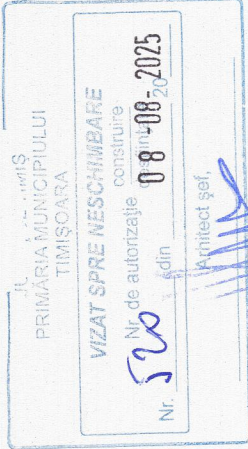

--	--	