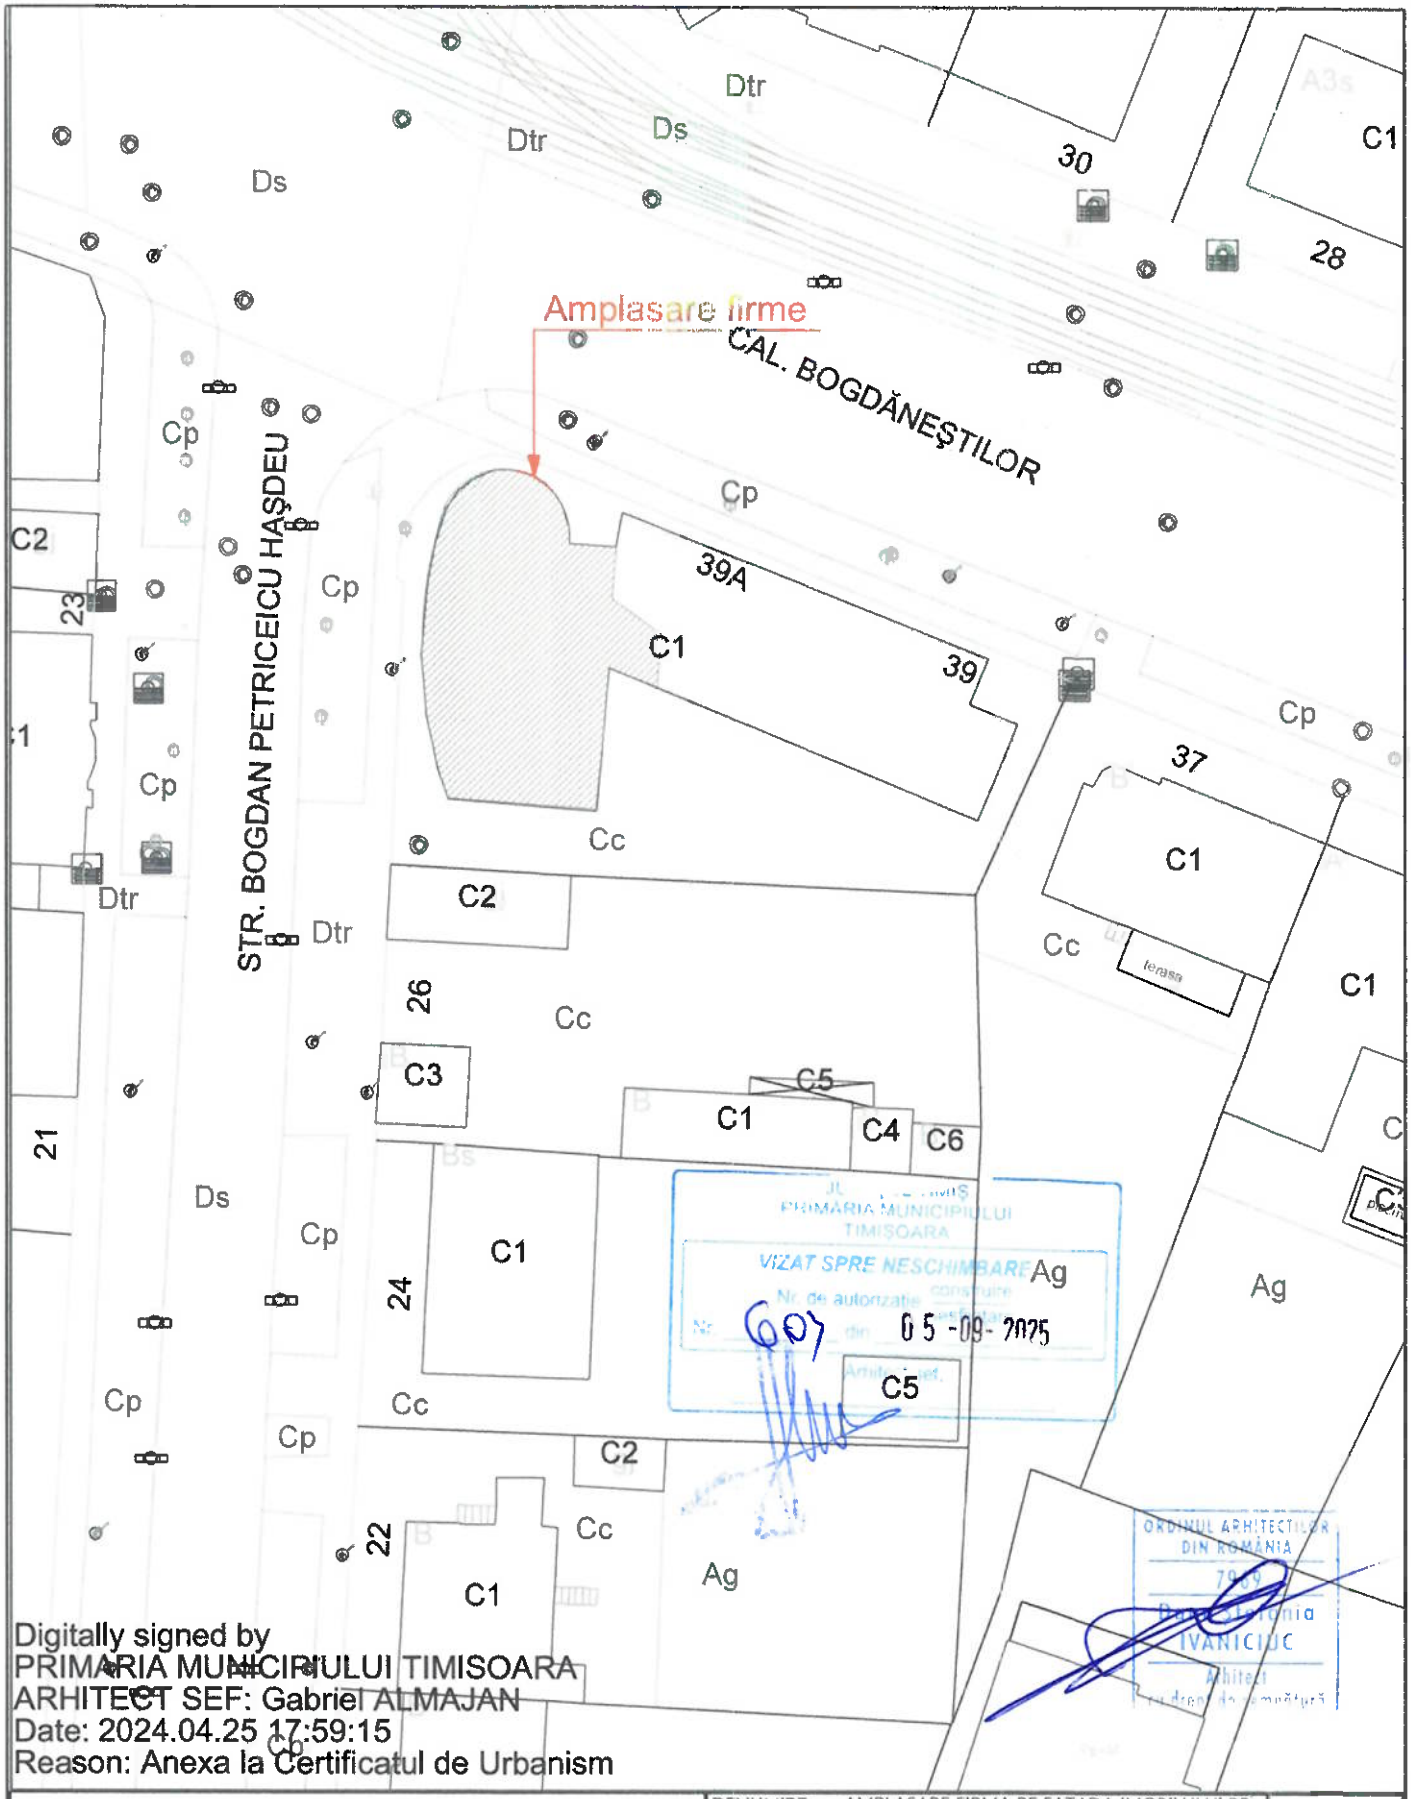

Digitally signed by
PRIMARIA MUNICIPIULUI TIMISOARA
ARHITECT SEF: Gabriel ALMAJAN
Date: 2024.04.25 17:59:15
Reason: Anexa la Certificatul de Urbanism

Proiectant : **SC BUILDING INNOVATION QUALITY SRL** Jud. Timis, Sannicolaul Mare, Str. Ileana Cosanziana nr. 6 J35/760/2012 , C.U.I 29987156, Tel. 0761605148	DENUMIRE PROIECT: AMPLASARE FIRMA PE FATADA IMOBILULUI PE DURATA CONTRACTULUI DE INCHIRIERE - INTRARE IN LEGALITATE AMPLASAMENT: Mun. Timisoara, str. Calea Bogdanestilor nr. 39, et. parter, CF.413624, Top: 1479-1481 BENEFICIAR: S.C. ASL PROJECT MANAGEMENT S.R.L. -CHIRIAS, prin proprietari BULGAR AUREL IOAN si BULGAR MARIANA FLORICA		Proiect nr. 573/2024
Calitatea	Nume	Semnatura	Scara 1:250
SEF PROIECT	Arh. Ivaniciuc Dana		
PROIECTAT	Arh. Ivaniciuc Dana		Data
DESENAT	Arh. Ivaniciuc Dana		02/2025

PLAN DE SITUATIE

Faza D.T.A.C.

Plansa nr. A.02