

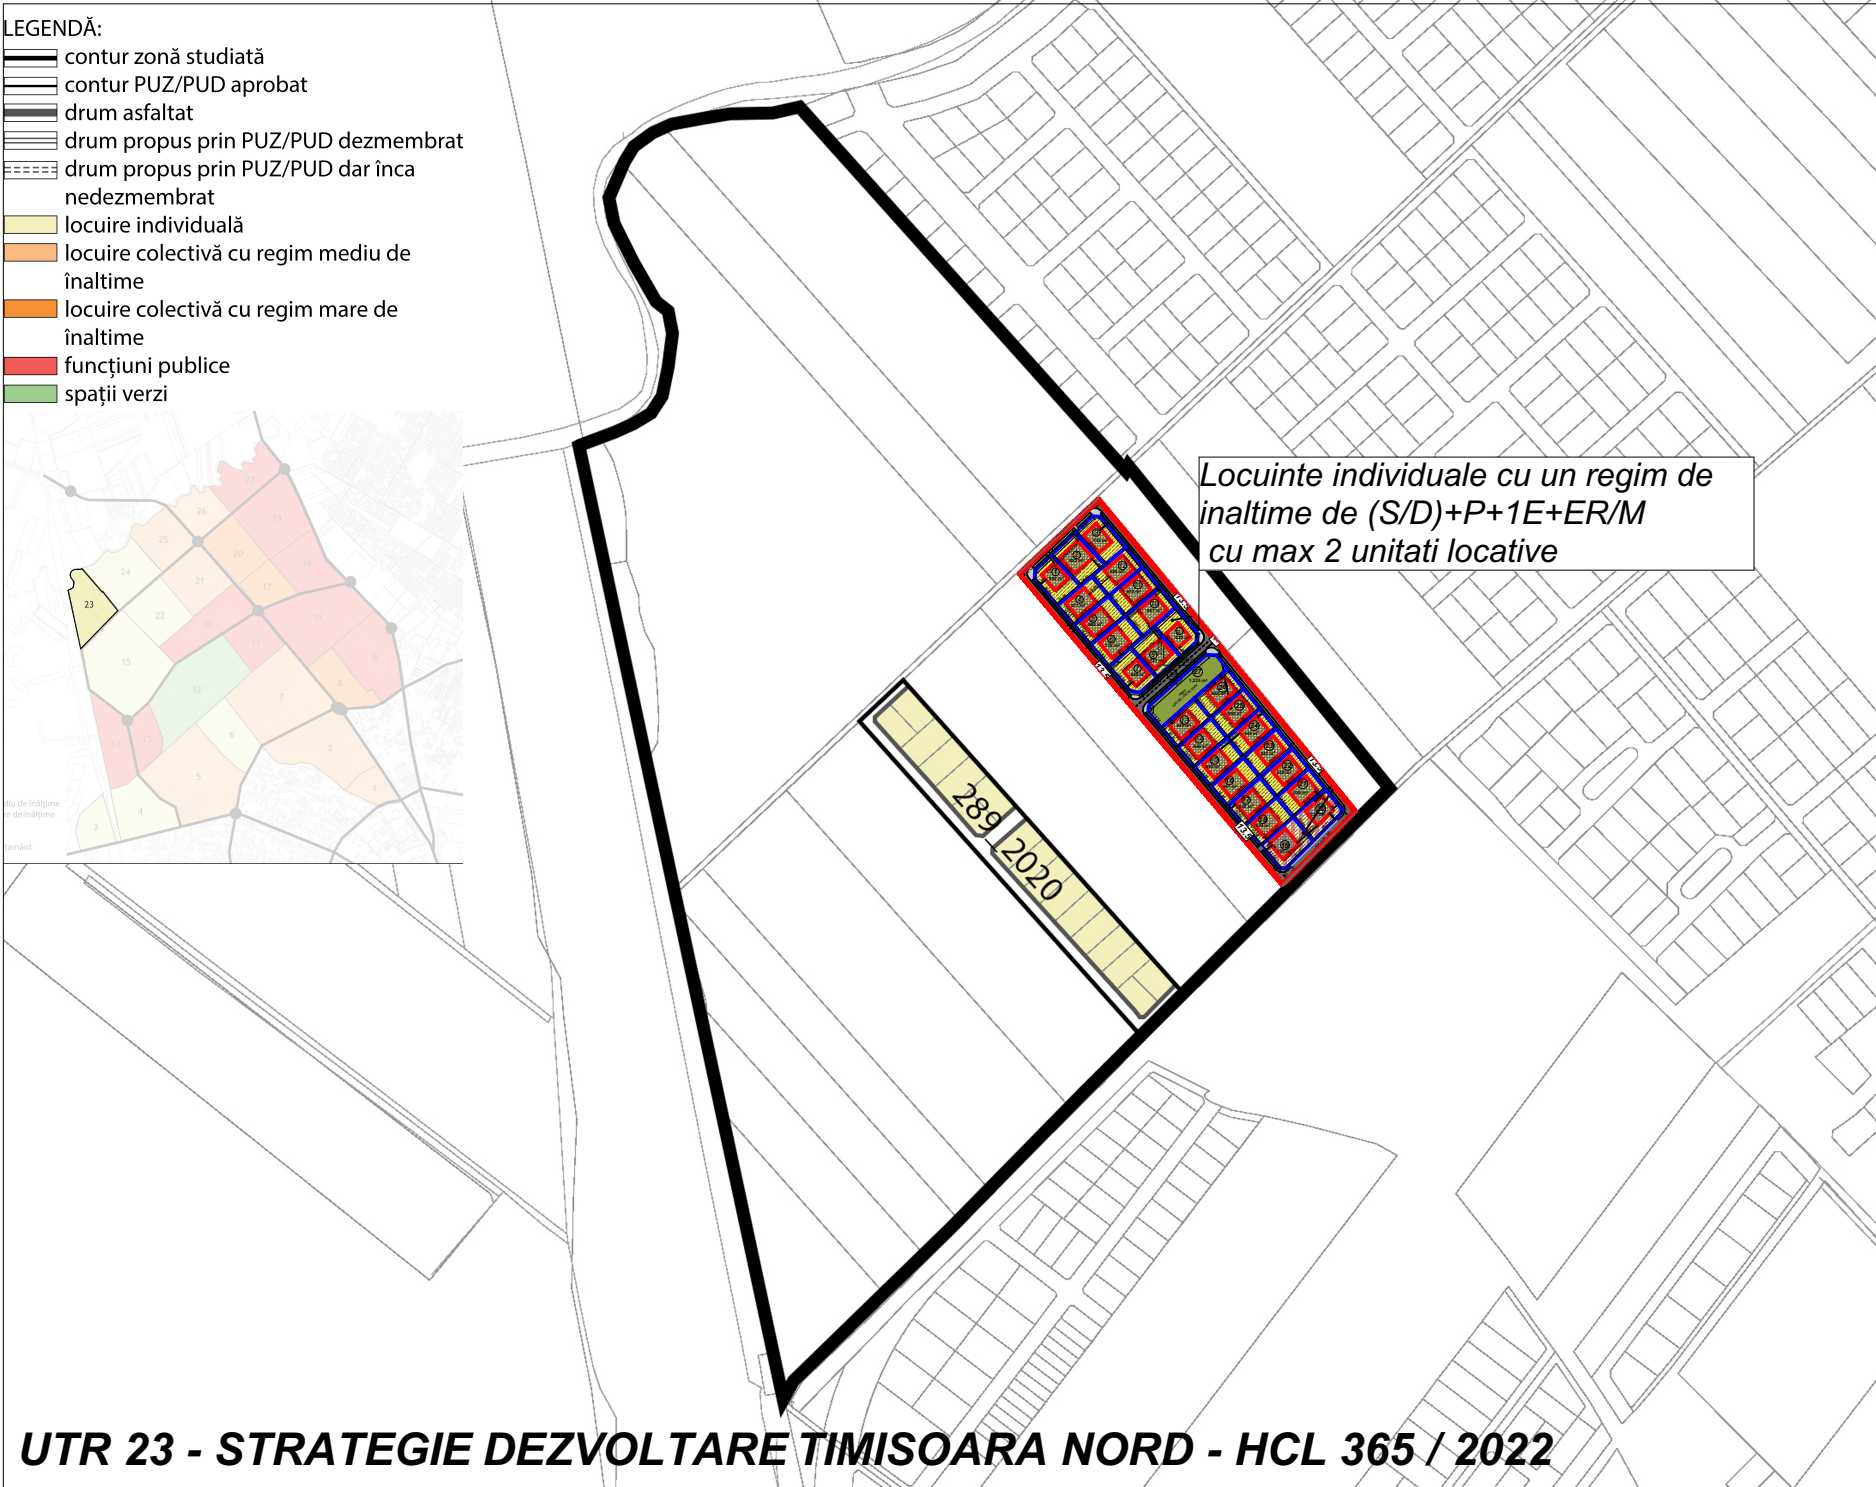


PUZ ZONA REZIDENTIALA SI FUNCTIUNI COMPLEMENTARE

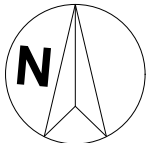

01. Masterplan - Zonificare Funcțională

Strategia de dezvoltare teritorială urbană Timișoara Nord

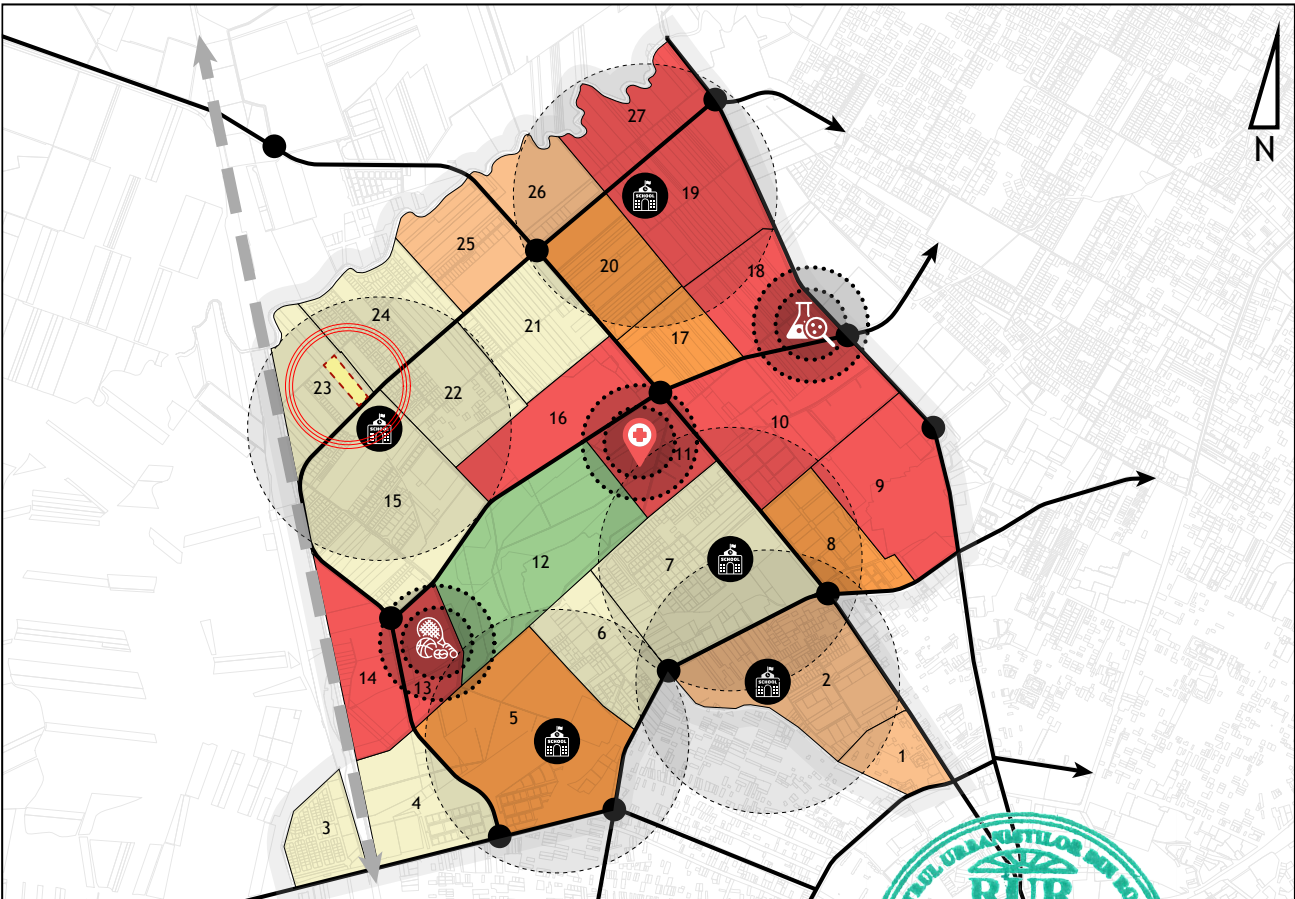

- LEGENDĂ
- Limită strategie
  - Cale ferată
  - Artere principale
  - Limită cartier
  - Funcțiune dominantă - Locuințe individuale
  - Funcțiune dominantă - Locuințe colective cu regim mediu de înălțime
  - Funcțiune dominantă - Locuințe colective cu regim mare de înălțime
  - Funcțiune dominantă - Servicii publice
  - Zonă verde
  - Obiectiv de utilitate publică - centre de cartier
  - Sferă de influență unități de învățământ - 700 m
- Poli de atracție majori
- Centru expo / de cercetare
  - Spital Regional
  - Centru sportiv



|                     |                      |                                                          |  |   |  |                |
|---------------------|----------------------|----------------------------------------------------------|--|---|--|----------------|
| COORDONATOR PROIECT |                      | Ciocan Constantin                                        |  | Beneficiar: LEONOR HOUSE S.R.L. SI SUPERB LINE IMOCONSTRUCT S.R.L.                                                                           |  | Proiect nr.:   |
| M3dves Studio       |                      | proiectare complexa in constructii civile si industriale |  | Amplasament: Jud. Timis; Timisoara; 449918 Timisoara                                                                                         |  | 34-DAV-24      |
| Nume                |                      | Semnatura                                                |  | Titlu proiect: ELABORARE PUZ - IN VEDEREA CONSTRUIRII DE LOCUINTE COLECTIVE CU FUNCTIUNI COMPLEMENTARE SI CONSTRUIREA DE LOCUINTE TIP DUPLEX |  | Faza: PUZ      |
| Sef proiect         | Arh. Craciun Novella |                                                          |  | Titlu plansa: INCADRARE IN MASTERPLAN TIMISOARA NORD                                                                                         |  | Plansa nr: U09 |
| Proiectat           | Arh. Craciun Novella |                                                          |  |   |  |                |
| Desenat             | Arh. Craciun Novella |                                                          |  |   |  |                |