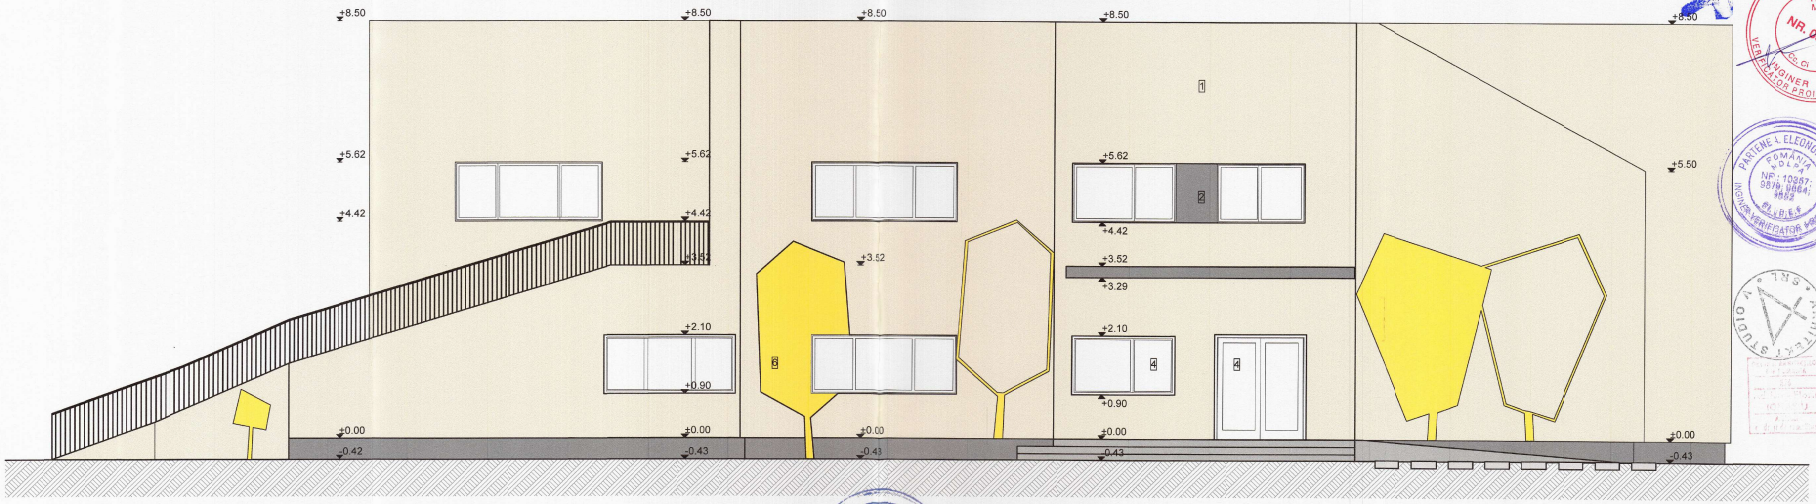

1 TENCUIALA DE EXTERIOR DE CULOARE ALB-CREM, NCS: S 0500-N
2 TENCUIALA DE EXTERIOR DE CULOARE GRI INCHIS, NCS: S 7502-B
3 TENCUIALA DE EXTERIOR DE CULOARE GRI DESCHIS, NCS: S 5005-B20G
4 FEREASTRA/USA DEEXTERIOR CU TAMPLARE DE LEMN
5 PANZA /RLLOU PENTRU FEREASTRA
6 PANZA /RLLOU PENTRU FEREASTRA
6 DESENE PE FATADA

ARHITENT STUDIO & srl TIMISOARA str. dr. Nicolae Paulescu nr. 1 ap. 20 135/3200/1994			PROIECT : CONSTRUIRE CORP CLADIRE SCOALA, AMENAJARE ALE INCINTA, BRANSAMENTE UTILITATI		Nr. proiect 27
			AMPLASAMENT : TIMISOARA, str. LIRANILOR, nr. T4, Judetul TIMIS		10/2021
			BENEFICIARI : [redacted]		
Sef proiect	arh. IONASIU ADRIAN FLORIN	scara 1:50	OBIECT : CONSTRUIRE CORP CLADIRE SCOALA, AMENAJARE ALE INCINTA, BRANSAMENTE UTILITATI		faza D.T.A.C.
proiectat	arh. IONASIU ADRIAN FLORIN				
desenat	arh. CAPRARU ROXANA	data 11/2021	PLANSA : FATADA PRINCIPALA-NORDICA		planse nr. A10
verificat	arh. IONASIU ADRIAN FLORIN				