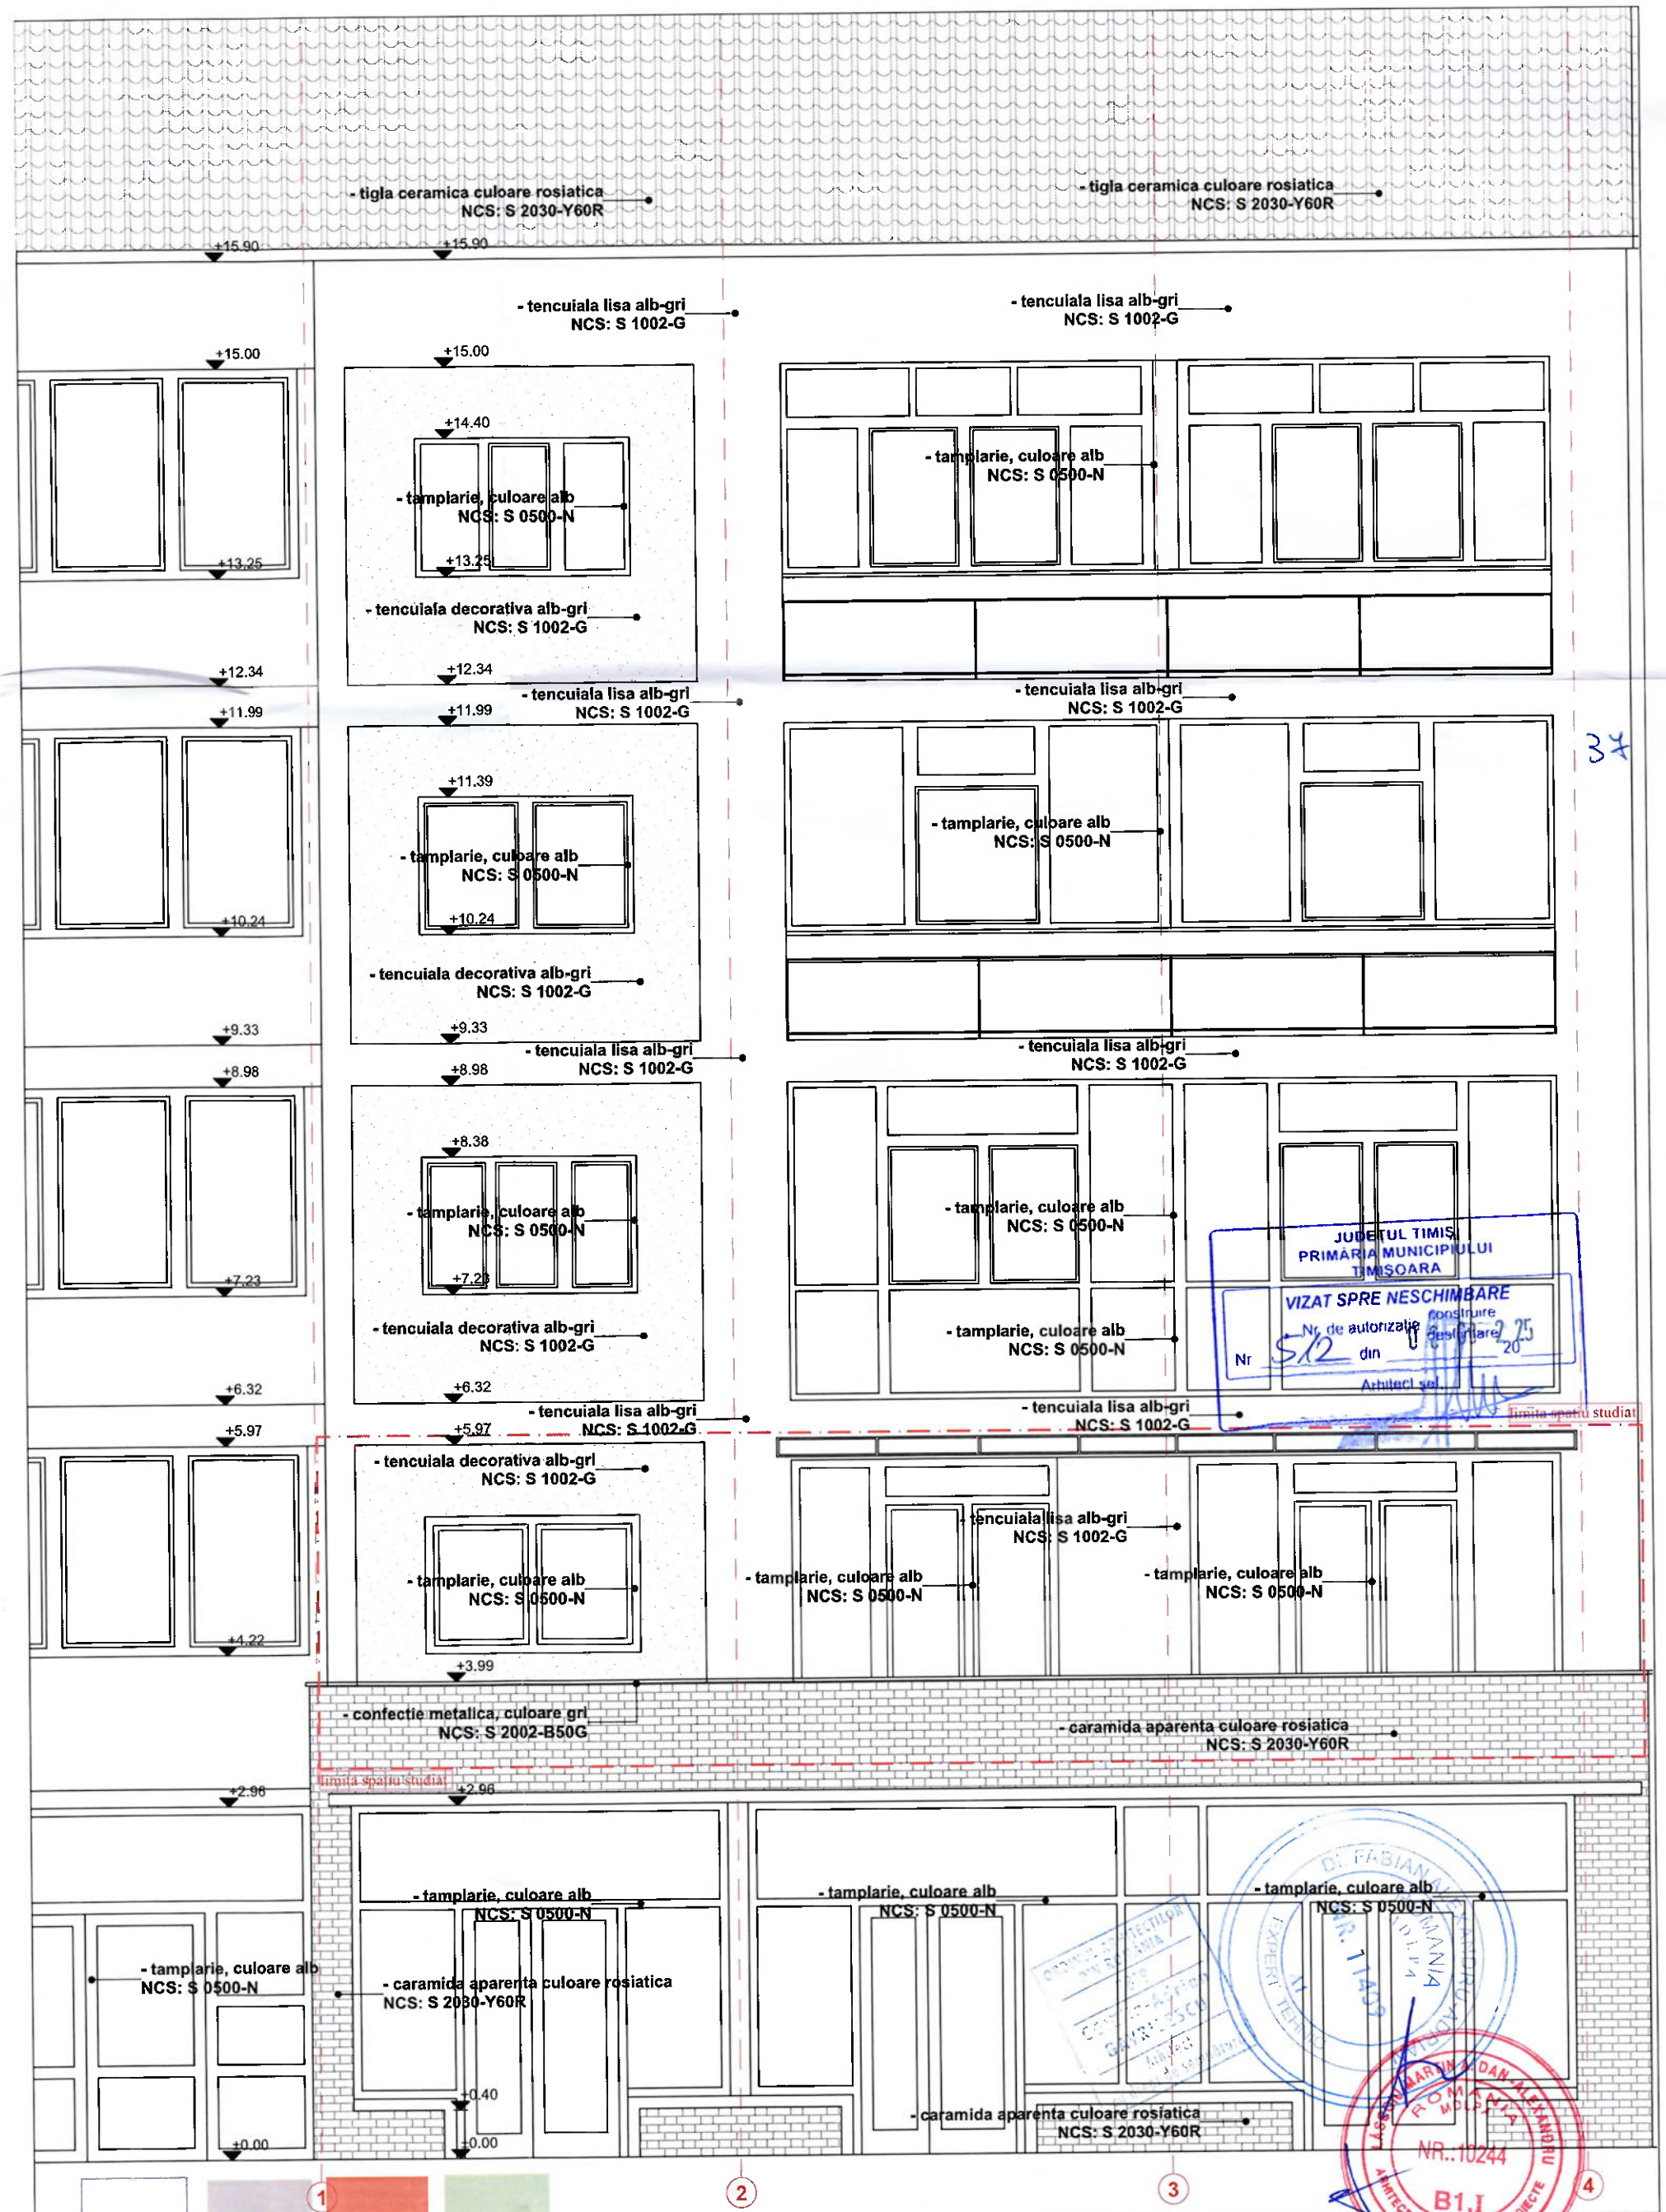

JUDEȚUL TIMIȘ
PRIMĂRIA MUNICIPIULUI TIMIȘOARA
VIZAT SPRE NESCHIMBARE
Nr. de autorizație de construire/desființare
Nr 512 din 20
Arhitect șef

Proiectant General:	ARCHBOX architects S.C. ARCH BOX S.R.L., Str. Int. Sepia Nr.4, Ap. 20, Timisoara, Timis, Telefon:+40.721.472.051		
Proiectant de specialitate, arhitectura:	ARCHBOX architects S.C. ARCH BOX S.R.L., Str. Int. Sepia Nr.4, Ap. 20, Timisoara, Timis, Telefon:+40.721.472.051		
specificație:	nume:	semnătură:	scara: 1:50
șef de proiect:	arh. CATALIN GAVRILESCU		
proiectat:	arh. CATALIN GAVRILESCU		data: IUN 2024
desenat:	arh. CATALIN GAVRILESCU		

BENEFICIAR:
GAVRILESCU MADALIN-IONUT
si sotia GAVRILESCU CRISTINA

AMPLASAMENT:
Loc. TIMISOARA, str. ASTRILOR, nr. 26, et. 1, ap.1 , jud. TIMIS
CF. 400275-C1-U9

TITLU PROIECT:
Amenajare si recompartimentare interioara a apartamentului prin modificarea peretilor despartitori nestructurali fara afectarea structurii, desfacerea parapetiilor de sub geamurile dintre camere si logie, schimbarea tamplarie exterioare aferente apartamentului si logiei, extindere suprafata utila in logie

DENUMIRE PLANSA:
FATADA ESTE PROPUSA

nr. proiect: 82/2024
faza: DTAC / PTH
nr. planșă: 11

DR. FABIAN MARIUS ADAN-ALEXANDRU
ROMÂNIA
EXPERT TEHNIC
NR. 1143
ASOCIAȚIA ARHITECȚILOR DIN ROMÂNIA
ARHITECT VERIFICATOR DE PROIECTE
NR.: 10244
B1,I