


162

PROIECTUL TIMIȘ
PRIMĂRIA MUNICIPIULUI
TIMIȘOARA
VIZAT SPRE NESCHIMBARE
Nr. de autorizare constructivă
Nr. 522 din 29-07-2026
Arhitect

Strada Coșminului nr. 5

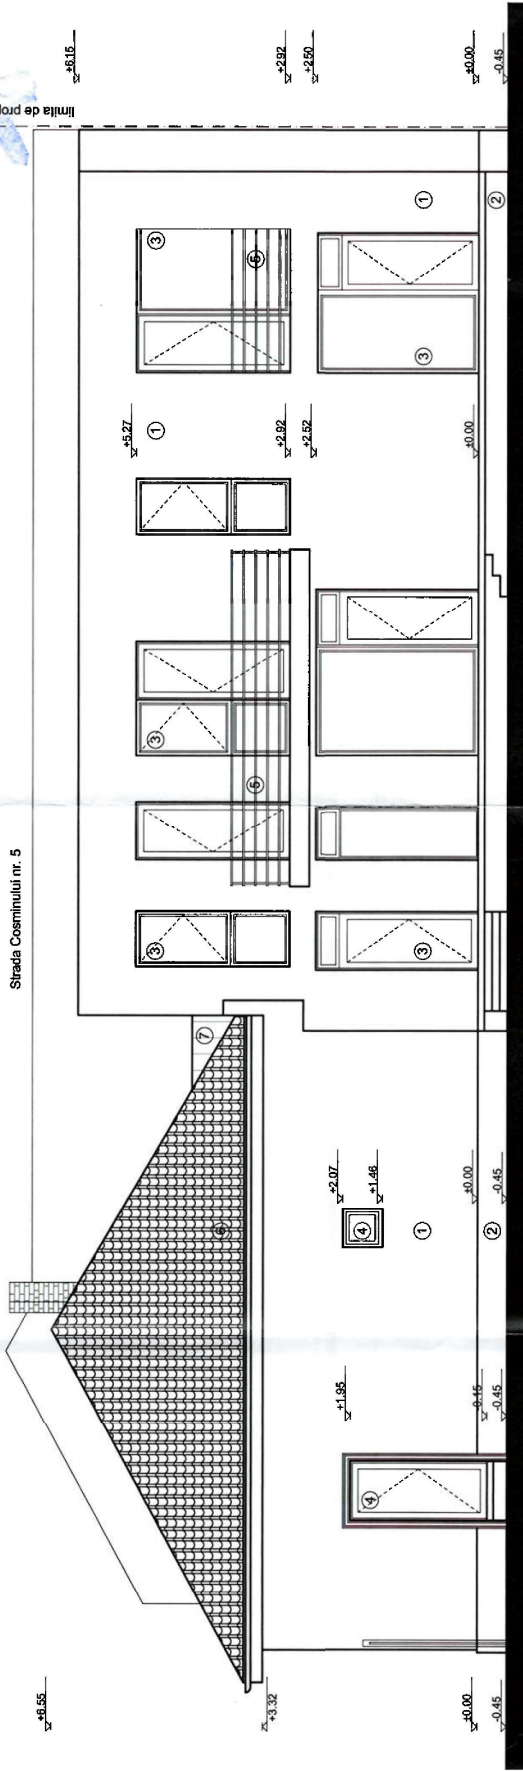

PARTER EXISTENT CARE SE PASTREAZĂ

PARTER EXISTENT RECONFIGURAT + ETAJ PARTIAL PROPUȘ

LEGENDA:

- 1 - Tencuiala decorativa culoare gri deschis NCS: S 1000-N
- 2 - Piatra naturala soclu culoare gri verzui NCS: S 7005-G20Y
- 3 - Tamplarie P.V.C. culoare lemn nuc NCS: S 8010-Y50R
- 4 - Tamplarie P.V.C. culoare alb NCS: S 0500-N
- 5 - Parapet cu bare orizontale din metal
- 6 - Invelitoare din tigla culoare maro / caramiziu
- 7 - Invelitoare din membrana
- 8 - Ancadramente culoare alb NCS: S 0500-N

NOTA:

1. Inainte de inceperea lucrarilor, executantul va studia acest proiect in totalitate si va solicita proiectantului lamuriri suplimentare (dacă este cazul).
2. La executie se vor respecta in totalitate prevederile normativelor si standardelor in vigoare. Executantul nu va face modificari completari sau reduceri față de solutiile din proiect, fara acordul scris al proiectantului si beneficiarului (prin NS). In caz contrar, proiectantul își declină ori ce răspundere.
3. Intreaga structura din lemn se va trata antisepic si se va ignifuga, iar piesele metalice se vor trata anticoroziv inaintea punerii in opera.
4. La executie se vor respecta normele generale si cele speciale de protectia muncii precum si normele PSI.

ORDINUL ARHITECTUR
DIN ROMANIA
2009
ROMANO MIHAELA
PASCU
Arhitect
cu drept de semnatura

FATADA LATERALA PROPUSA SC 1:75

S.C. NEO DRAFT S.r.l. J35/2562/09.09.2004 Str. Coșminului nr. 7, Timișoara Tel/Fax: 0256 274967					Beneficiar: 	Pt. Nr.
SPECIFICATIE		NUME	SEMNATURA	Scara:	AC nr. 525/16.08.2021 cu adl nr. 1152/08.10.2010 "Denotare portala, extindere in regim P+1E, mansarda casa P existenta (construita C1 a C2) rezoluand casa in regim P+1E+M". Anexa: Timisoara, str. Coșminului nr. 7	310/10
SEF PROIECT		ath. Pascu R.		1:75	Continuare a 20A	Faza
PROIECTAT		ath. Pascu R.				D.T.A.C
DESENAT		ath. Pascu R.			Total etalon:	Pt. Nr.
ACTINGGREEN SRL				Data: Iunie 2026	FATADA LATERALA PROPUSA	20A