



- învelitoare țiglă profilată metalică, culoare gri antracit NCS: S 5005-B20G
- jgheab și burlan preluare ape pluviale, culoare gri antracit, NCS: S 5005-B20G
- ancadrame, culoare culoare gri antracit, NCS: S 5005-B20G
- caramidă aparentă, culoare maro natur
- tencuială decorativă verde pastel deschis, NCS: S 1015-G20Y
- tâmplărie din PVC cu geam termopan, culoare gri antracit NCS: S 5005-B20G
- soclu tencuială decorativă culoare gri antracit, NCS: S 5005-B20G

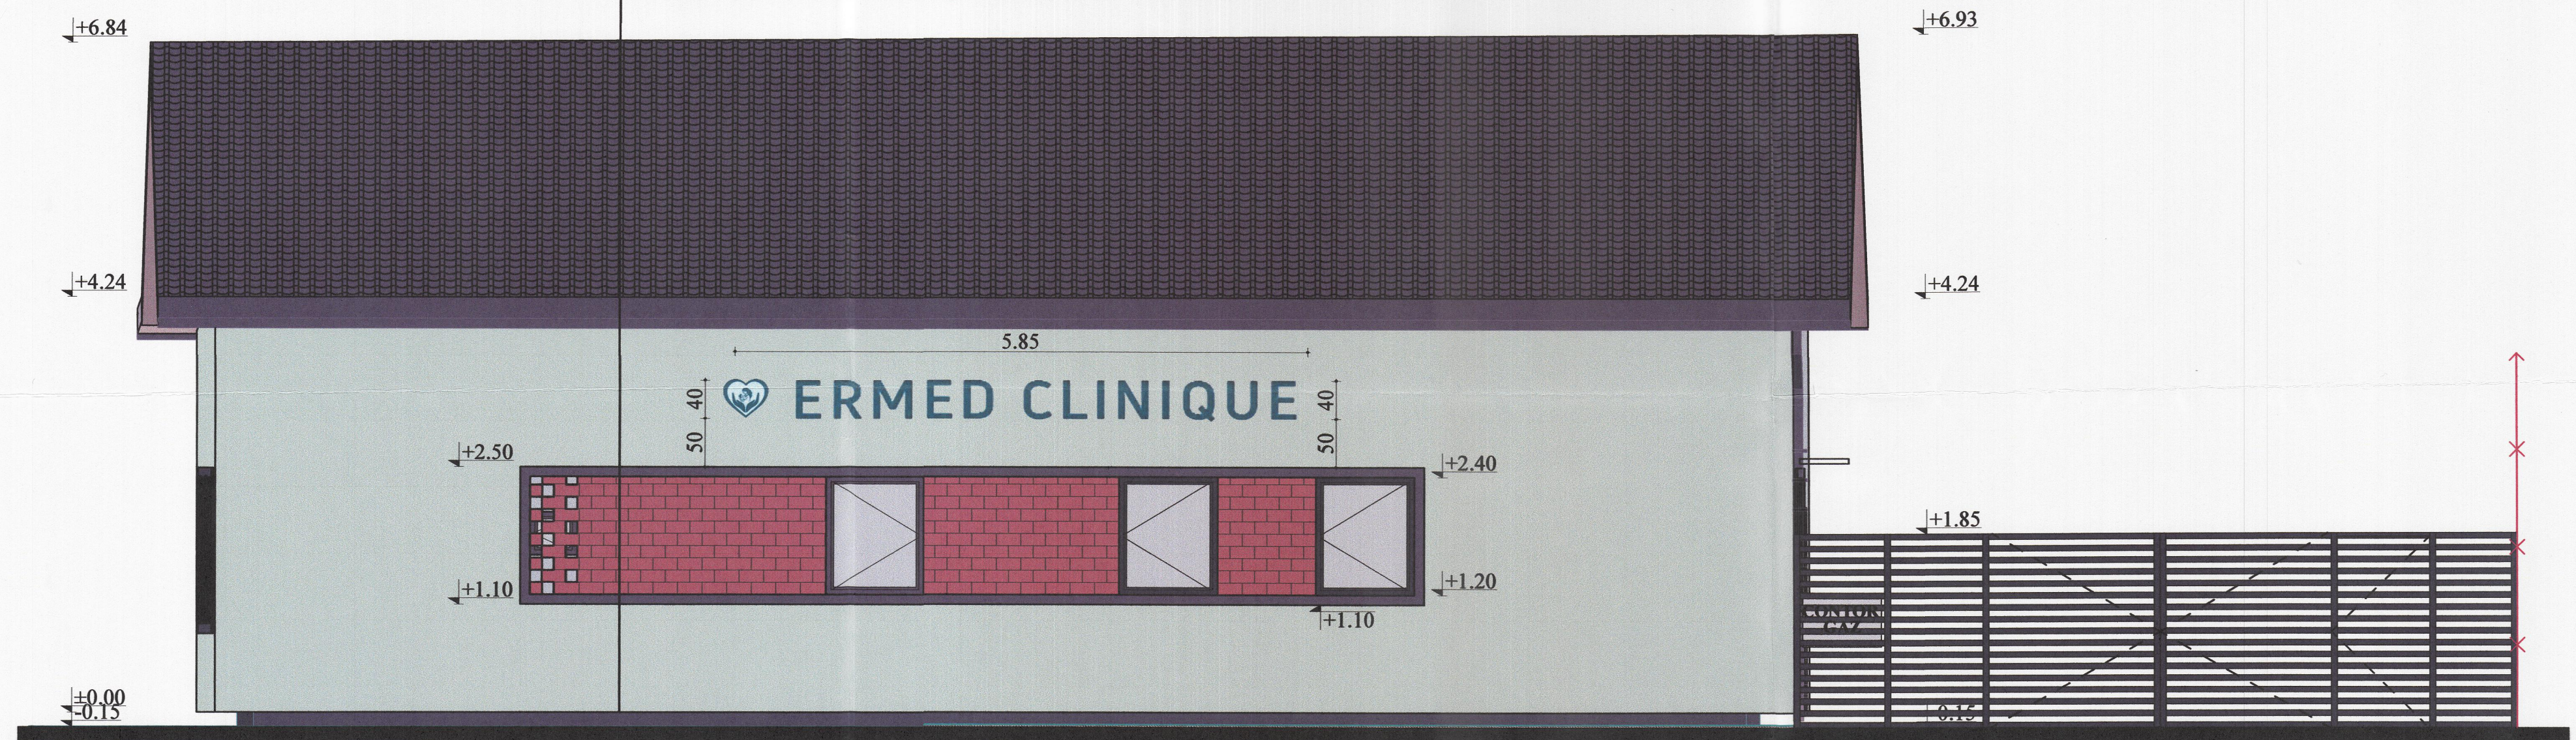


FAȚADĂ PRINCIPALĂ - SITUAȚIA PROPUȘĂ (VEDERE DINSPRE L. REBREANU)

- învelitoare țiglă profilată metalică, culoare gri antracit NCS: S 5005-B20G
- pazie lemn, vopsită gri antracit
- ancadrame, culoare culoare gri antracit, NCS: S 5005-B20G
- caramidă aparentă, culoare maro natur
- tencuială decorativă verde pastel deschis, NCS: S 1015-G20Y
- tâmplărie din PVC cu geam termopan, culoare gri antracit NCS: S 5005-B20G
- soclu tencuială decorativă culoare gri antracit, NCS: S 5005-B20G

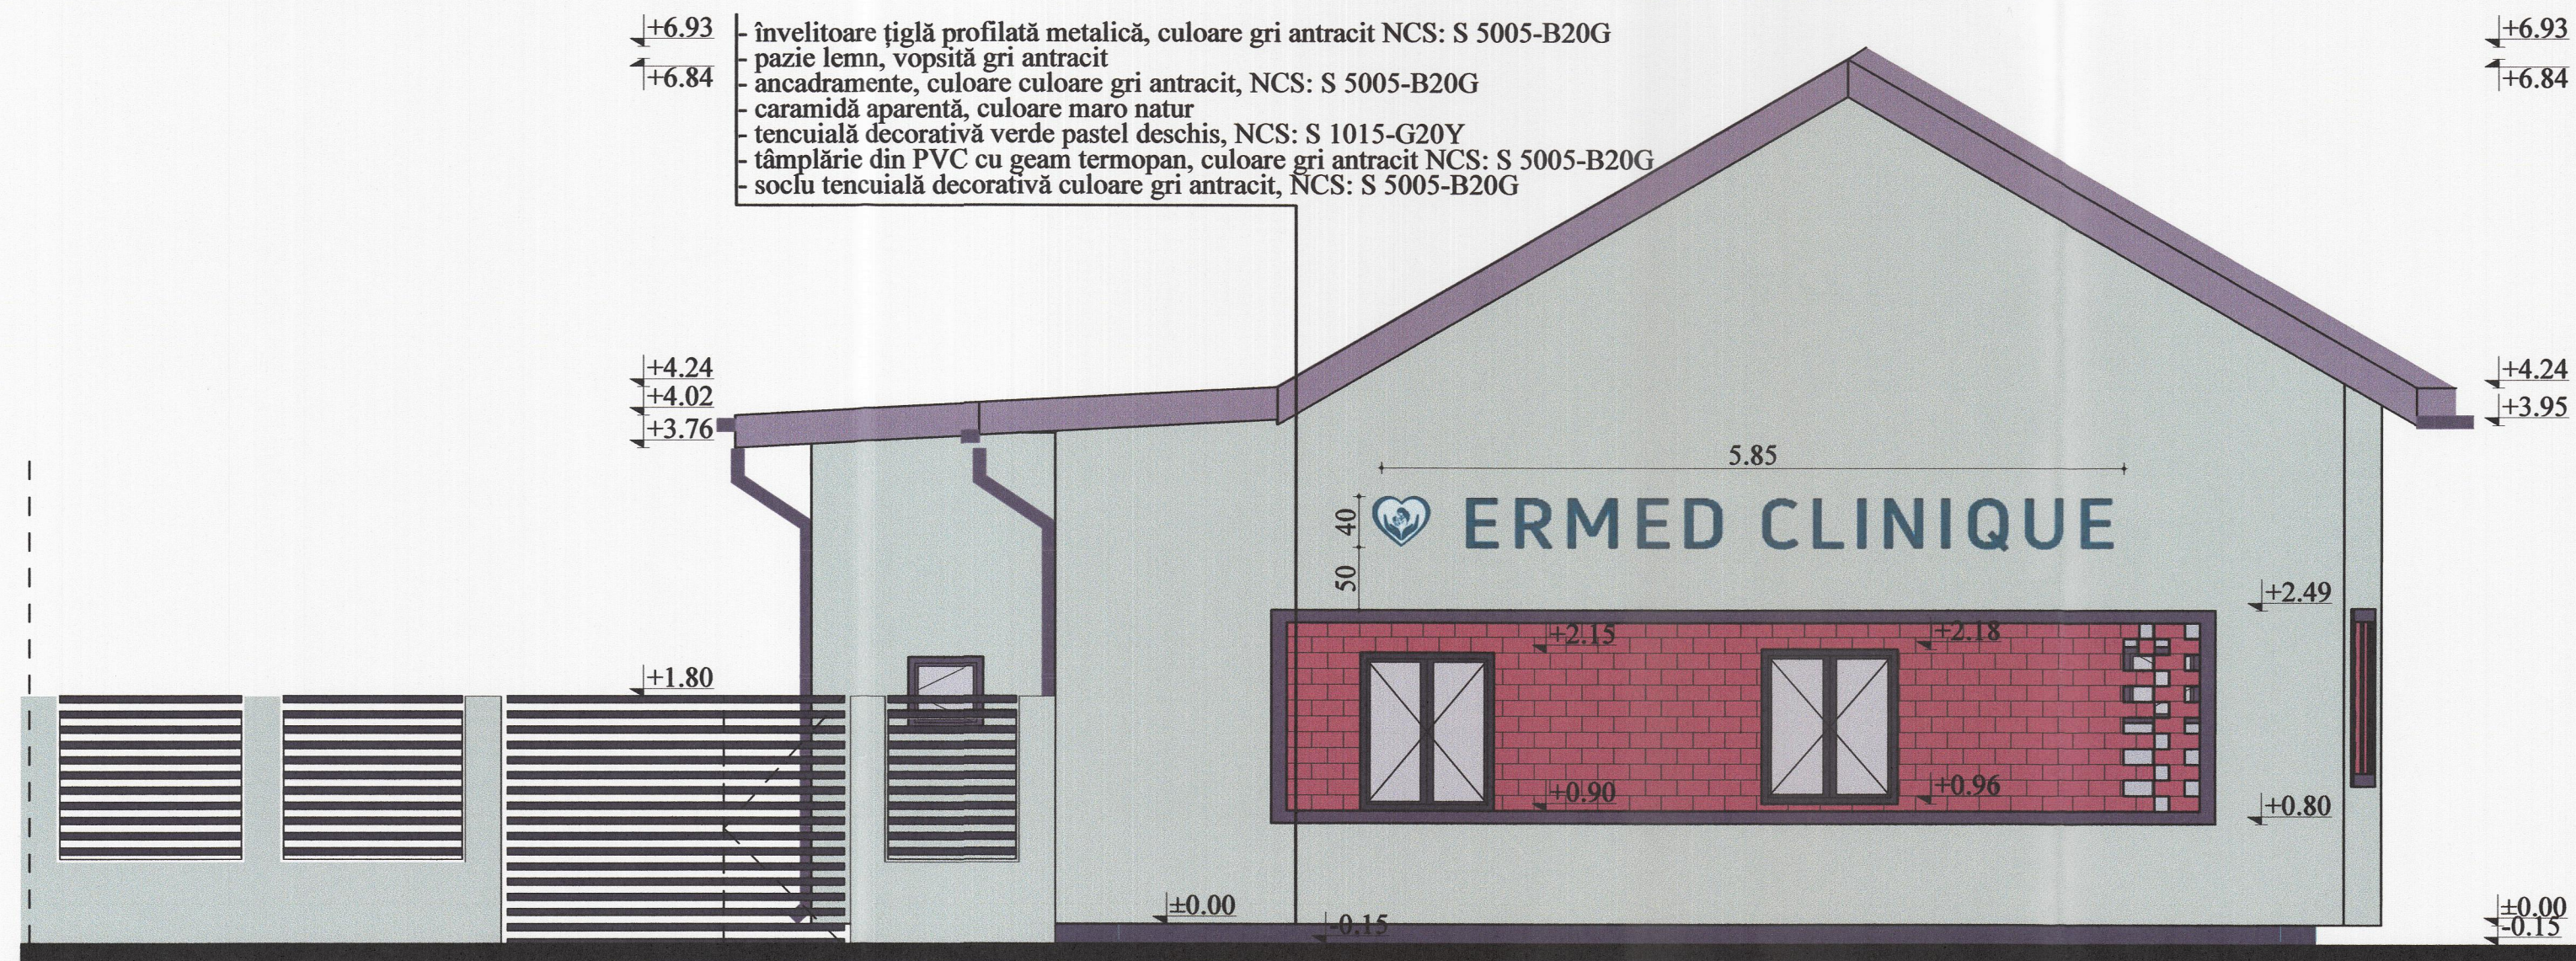

FAȚADĂ LATERALĂ STÂNGA - SITUAȚIA PROPUȘĂ (VEDERE DINSPRE MARTIR GHEORGHE CRUCERU)

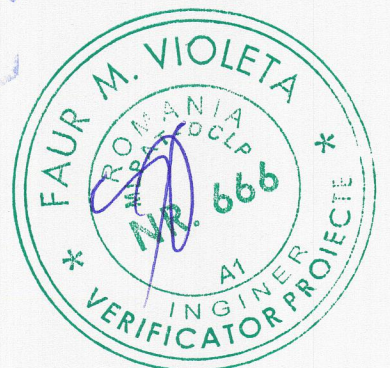

VERIFICATOR	NUME	SEMNĂTURĂ	REFERAT / EXPERTIZĂ NR. / DATA
VERIFICATOR/ EXPERT			
ANCA GIB			Beneficiar: INDRICĂU-DANCIU-NICOLA PATRICIA-LUMINIȚA
Str. Tălbâșii Nr. 18, Cam. 5, Timișoara, CIF 44206623			Amplasament: Loc. Timișoara, Al. Martir Gheorghe Crușeru, Nr. 1, Jud. Timiș, CF.Nr. 401968 Timișoara, nr.cad.401968, 401968-C1, 401968-C2
SPECIFICAȚIE	NUME	SEMNĂTURĂ	Pr.nr. 2503/2025
Șef proiect	Arh. Anca Gib	Anca Gib	Fază D.T.A.C+ P.T.
Proiectat	Arh. Anca Gib	Anca Gib	Pl. nr. A.26
Desenat	Arh. Anca Gib	Anca Gib	