



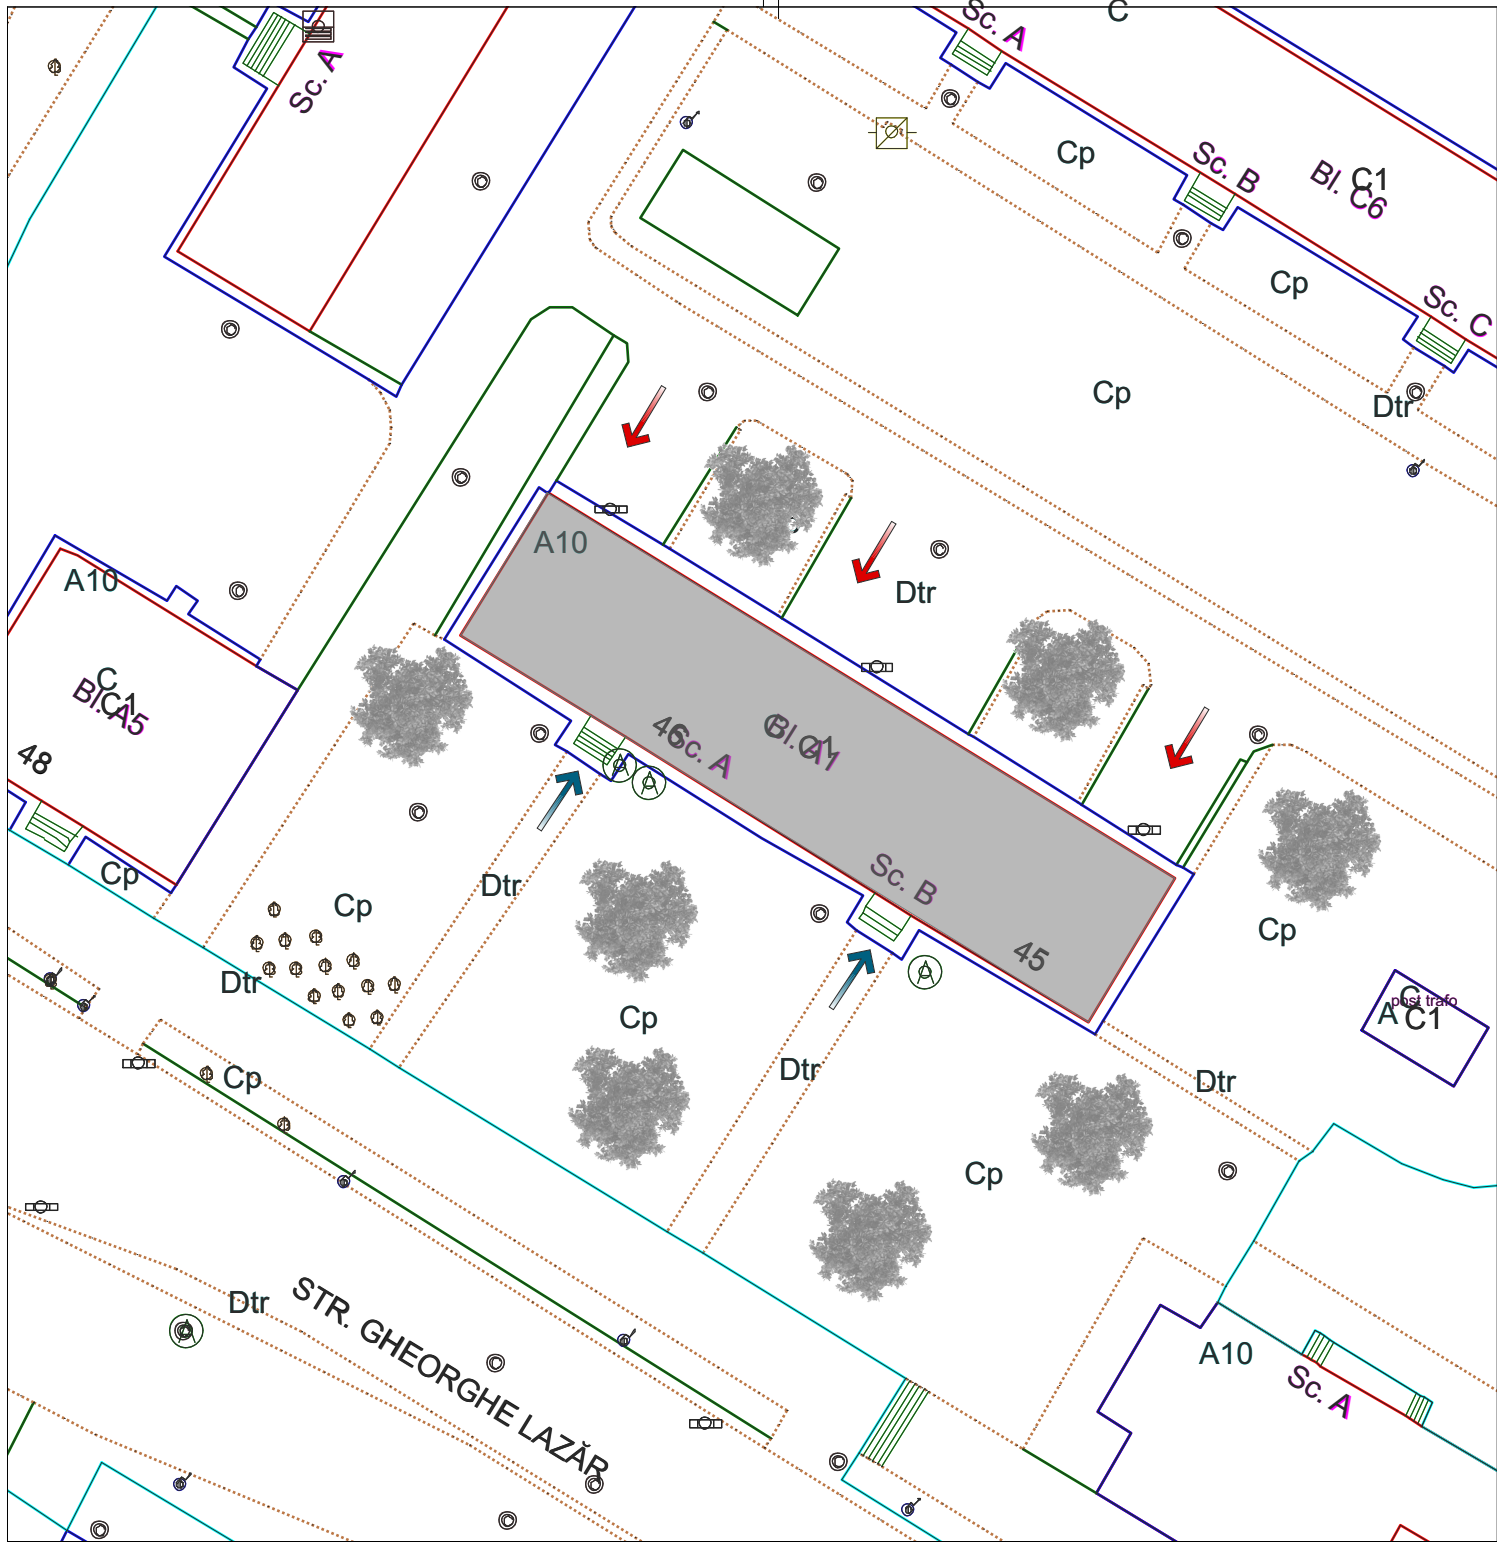

Legenda :

- Limita de proprietate - amplasament studiat
- Constructii existente asupra carora nu se intervine
- Spatii verzi
- Aleei de incinta -
- Aleei exterioare -
- Acces auto / pietonal in incinta
- Acces in cladire
- Vegetatie

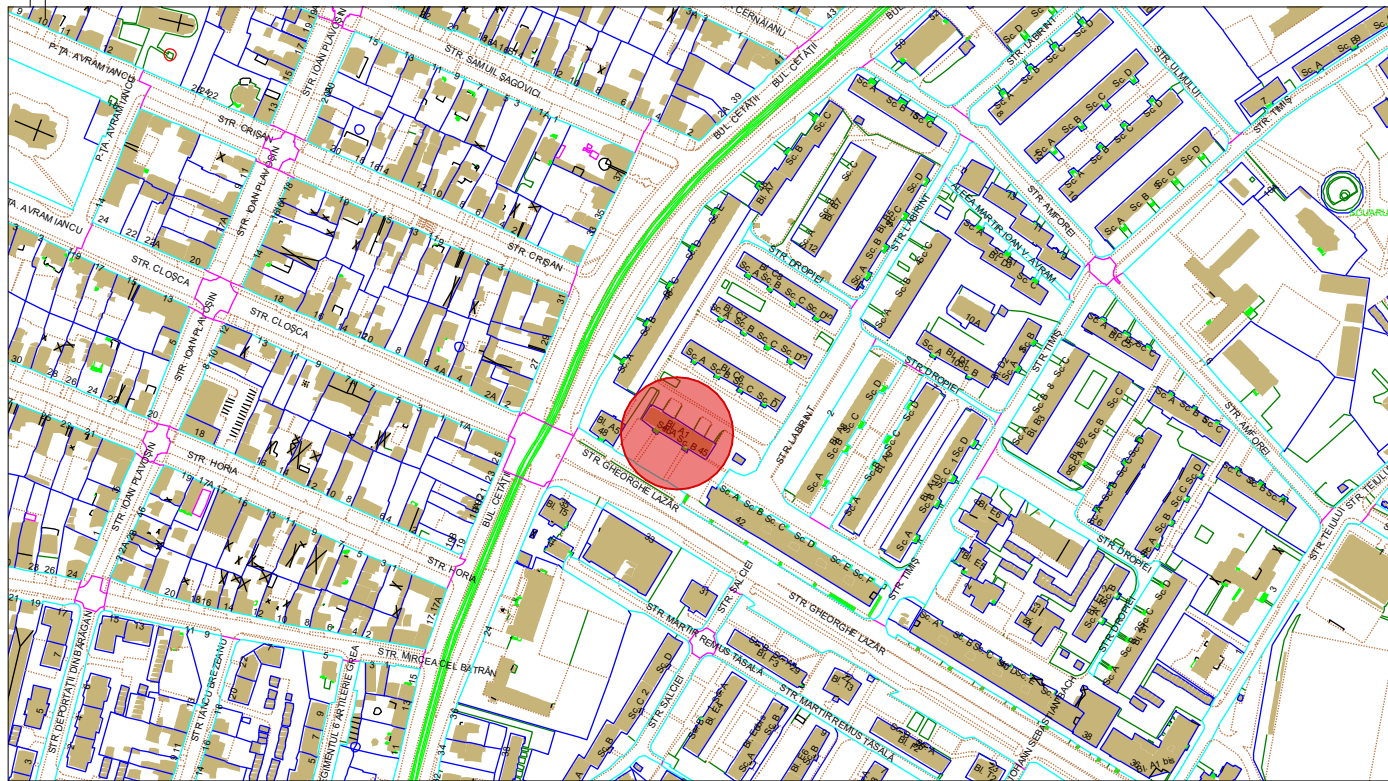

Clasa de importanta -- C	
Categoria de importanta -- III	
Suprafata amplasamentului 671 mp	
Suprafata construita la sol -- 542 mp	
Suprafata construita desfasurata -- 6525	
Pot existent: 80.77%	Pot propus: Nu se modifica
Cut existent: 9.72	Cut propus: Nu se modifica

Cota teren natural (CTN) -- CTN
Cota teren sistematizat (CTS) -- CTS
Cota ±0.00 -- 0.00
Zona seismica cu ag= 0,20 g
Perioada de control (colt) Tc = 0,70 s sec

Nota :

In situatia propusa , interventiile se realizeaza la nivelul fatadei , in interiorul constructiei si la nivelul invelitorii , indicatorii urbanistici (POT , CUT) , suprafata construita , suprafata construita desfasurata , spatiile verzi nu se modifica.

Semnături digitale colective de elaborare și verificare:									
Acest document este proprietatea societății PLANTECH RR A2T SRL și nu poate fi folosit, transmis sau reprodus total sau parțial fără autorizarea expresă și scrisă; utilizarea sa trebuie să fie conformă celei pentru care a fost elaborat. Documentul este valabil numai cu semnăturile și stampila în original digital									
Verificator:									
Nume:		Semnatura:		Cerinta:		Referat / nr. / data			
PLANTECH RR A2T S.R.L.				Beneficiar : Municipiului Timișoara			Proiect nr: 44/2025		
 Adresa : Str. Iancu Vacarescu , Nr.29, Jud. Arad CUI: RO33200897 ; J35/1036/2014 E-mail : plantechrr2t@gmail.com Telefon : 0749707925 / 0748079676 Web:									
GRAPHISOFT®		Licența Archicad 28					Scara 1:50 Faza DTAC Plansa A-01		
Specificație		Nume		Semnatura					
Sef de proiect :		Arh.Popa Andrei-Bogdan			Denumire planșa : PLAN DE SITUATIE				
Proiectat :		Arh.Popa Andrei-Bogdan							
Redactat :		Arh.Popa Andrei-Bogdan							