


(PUZ aprobat cu HCL 128/31.03.2020
 "Constructii industriale nepoluante,
 depozitare, servicii, comert si birouri
 aferente"
 Valabilitate - 3 ani)

spre Sanicolau Mare
 DN 6 (asfalt)

PUZ aprobat cu HCL 228/14.10.2
 "Zona de productie si servicii"
 Valabilitate - 15 ani

PUZ aprobat cu HCL 131/30.03.2010
 "Dezvoltare zona servicii, birouri si
 locuinte de serviciu"
 Valabilitate - 5 ani

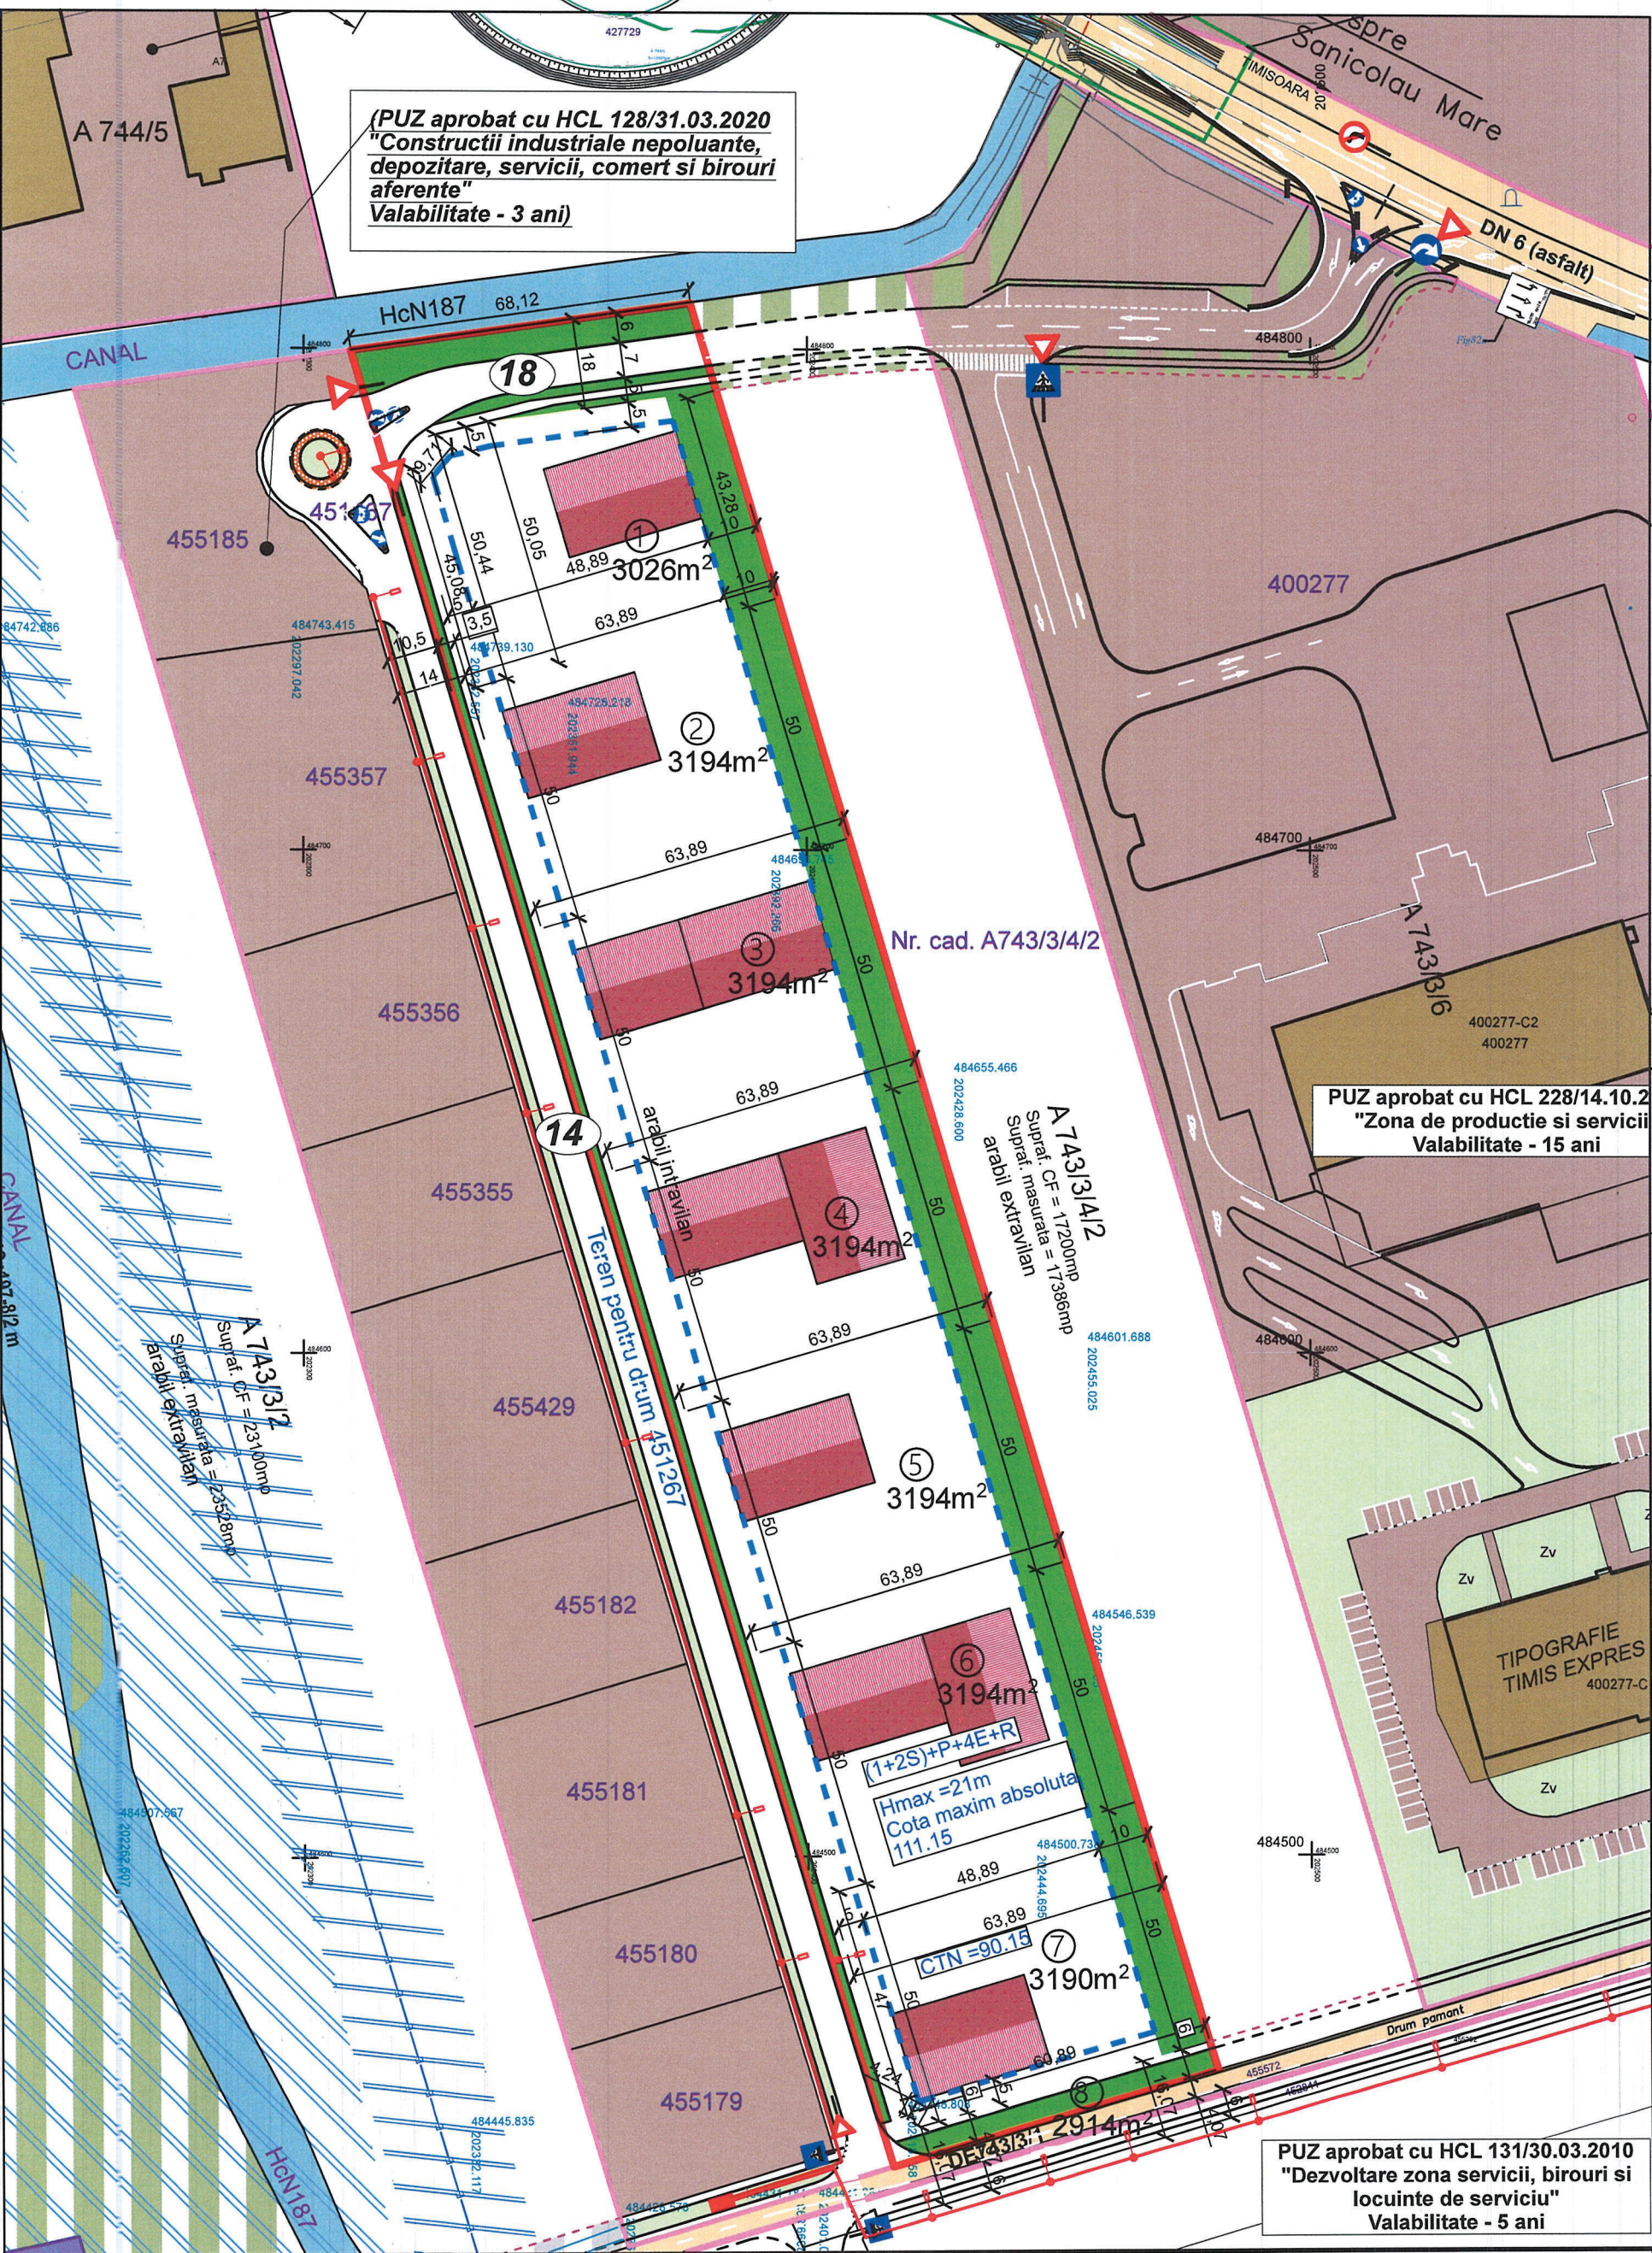

LEGENDA

| | |
|--|----------------------------|
| | LES 0,4kV Iluminat |
| | PT 20kV existent |
| | Stalp fundatie il. stradal |

| | | | | |
|---|------------------------------------------------------------------------------------------|-----------|---------------------------|--------------------------------|
| Verificator / expert | Nume | Semnatura | Cerinta: A4.1, B2.1, D2.1 | Referat / Expertiza Nr. / Data |
| SC ELECTROECHIPAMENT INDUSTRIAL SRL | | | | |
| ELECTROECHIPAMENT INDUSTRIAL RESITA <i>Excellence in Engineering & Innovation</i> | | | | |
| Beneficiar: | BUGA VIOREL | | | Proiect nr.: EEI-PAC |
| Amplasament: | Loc. Timisoara, jud. Timis | | | Faza: PAC |
| Titlu proiect: | Elaborare PUZ pentru constructii industriale nepoluante, depozitare, servicii si birouri | | | Planşa nr.: PL-02 |
| Titlu planşa: | Plan de situatie - Iluminat stradal | | | |
| Specificatie | Nume | Semnatura | Scara: 1:1000 | |
| Şef proiect | ing. Suteanu Iancu | | Data: Ian, 2026 | |
| Proiectat | ing. Barchi Dorian | | | |
| Desenat | ing. Barchi Dorian | | | |