


57

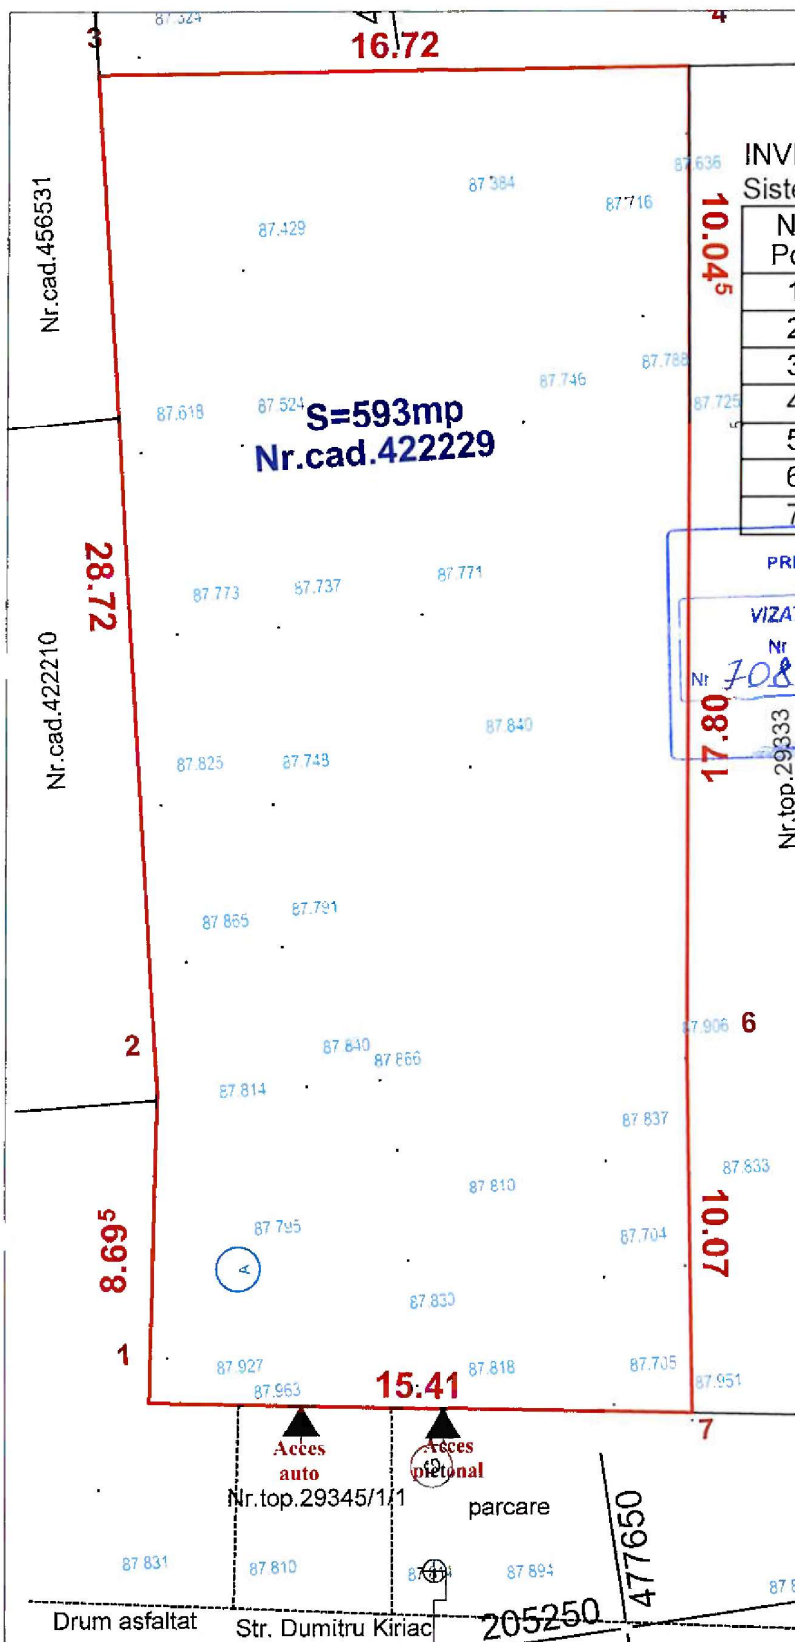

INVENTAR DE COORDONATE
Sistem de proiectie: Stereo' 70

Nr. Pct.	Y [m]	X [m]
1	205258.354	477662.473
2	205266.920	477660.973
3	205295.536	477658.458
4	205293.278	477641.889
5	205283.333	477643.318
6	205265.725	477645.956
7	205255.739	477647.283

JUDETUL TIMISOARA
PRIMARIA MUNICIPIULUI TIMISOARA
VIZAT SPRE NESCIMBARE
Nr. de autorizatie 12 din 10 aprilie 2026
Nr. 708
Nr. top. 29333
Arhitect

INDICI EXISTENTI
Suprafata teren = 593 mp
S.C. existenta = 127 mp
S.C.D. existenta = 145 mp
P.O.T. existent = 21,41 %
C.U.T. existent = 0,24
S demolare = 145 mp
S dupa demolare = 0 mp
P.O.T. dupa demolare = 0,0 %
C.U.T. dupa demolare = 0,00
Regim inaltime existent = S+P

ROMANIA
D. FAKAL
NR. 11409
11
EXPERT TEHNIC
ORDINUL ARHITECTURII
DIN ROMANIA
7014
Maria-Adela SPATARU
Arhitect
dipt de semnat

add acacia design caras-severin, resita, str. Petru Maior, nr.2, bl 800 et 4 cam 441 tel: 0735 513443				BENEFICIAR: [REDACTED]	PROIECT NR. 468 / 2026
SPECIFICATIE	NUME	SEMNATURA	SCARA: 1:200	TITLUL PROIECTULUI: DESFIINTARE CONSTRUCTIE EXISTENTA PE PARCELA	FAZA: D.T.A.D
SEF PROIECT	arh. M. ADELA SPATARU			Jud.TIMIS, loc. TIMISOARA, DUMITRU KIRIAC NR 108 C.F. 422229 CAD: 422229	
PROIECTAT	arh. M. ADELA SPATARU		DATA: APRILIE 2026	TITLUL PLANSEI: PLAN DE SITUATIE PROPOS	PLANSA NR. A 03
DESENAT	arh. M. ADELA SPATARU				