


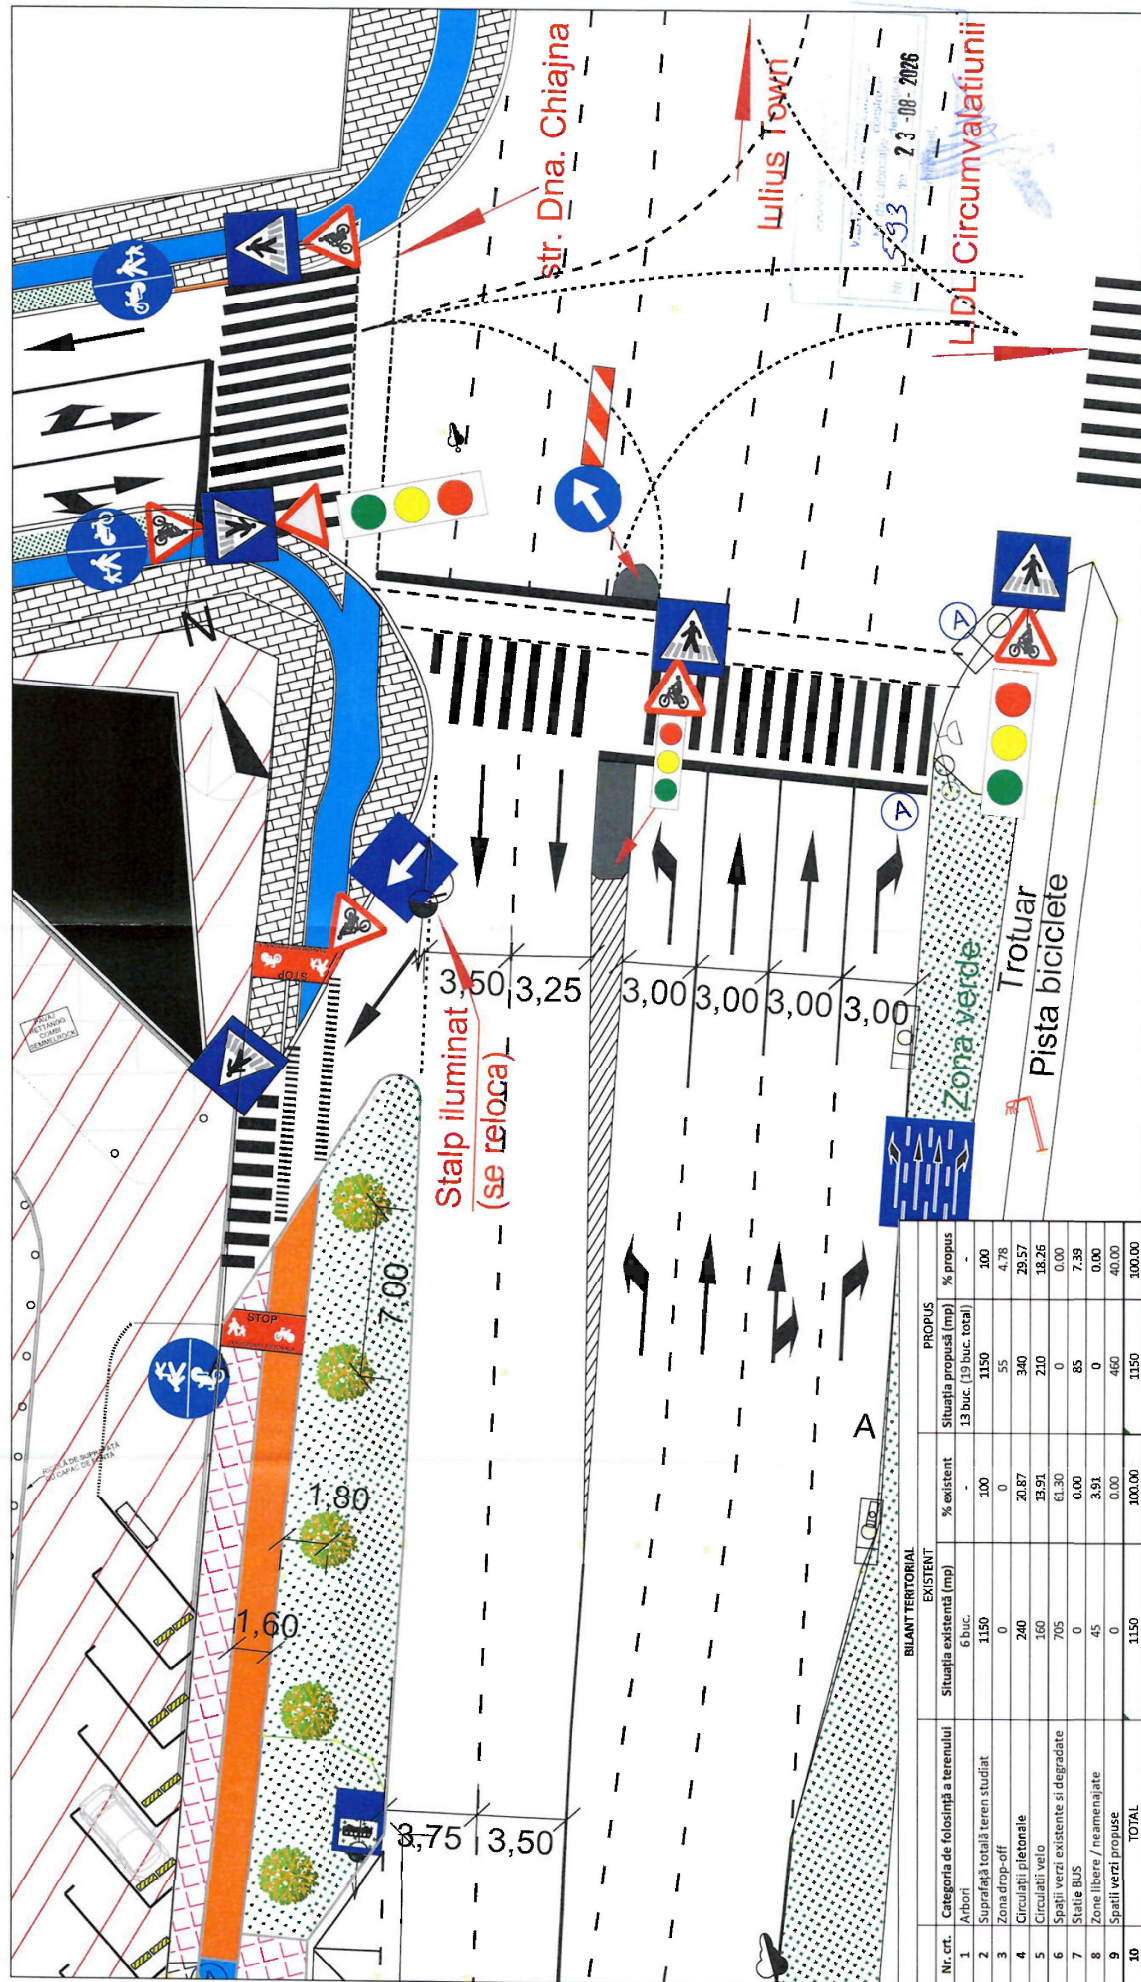

BIANȚ TERITORIAL		EXISTENT		PROPUS	
Nr. crt.	Categoria de folosință a terenului	Situația existentă (mp)	% existent	Situația propusă (mp)	% propus
1	Arbori	6 buc.	-	13 buc. (19 buc. total)	100
2	Suprafață totală teren studiat	1150	100	1150	100
3	Zona drop-off	0	0	0	0
4	Circulații pietonale	240	20,87	340	29,57
5	Circulații velo	160	13,91	210	18,26
6	Spatii verzi existente si degradate	705	61,30	0	0,00
7	Statii BUS	0	0,00	85	7,39
8	Zone libere / neamenajate	45	3,91	0	0,00
9	Spatii verzi propuse	0	0,00	460	40,00
10	TOTAL	1150	100,00	1150	100,00

LEGENDA:

- | LEGE | |
|---|----------------------------|
|  | Pavaj proiectata |
|  | Trotuar proiectat |
|  | Pietă existentă |
|  | Trotuar existent |
|  | Gura de scurgere existentă |
|  | Zona amenajată |
|  | Opriitor parcare |
|  | Pavaj pietonal |
|  | Zona verde |
|  | Indicator rutier |
|  | Stalp iluminat |
|  | Bordura |
|  | Arbori proiectați |
|  | Liquidambar styl |
|  | Arbori existenți |

Digitally signed by
ILDIKO-MONICA
BALLA
Reason:
AM2026-000289/04.0
5.2026
Date: 2026.05.05
16:11:03 +03'00'



VERIFICATOR	NUME	SEMNATURA	CERINTA	Beneficiar: Investitor:	REFERAT NR. / DATA	Proiect nr. 13/2025			
 SIRKAT DESIGN S.C. SIRKAT DESIGN S.R.L. Calea Str. Romanilor, nr.1, s.1, jud. Timis CUI: 4759646 / 29.09/2022 Tel: 0756464 / 29.09/2022 E-mail: info@sirkatdesign.ro	SEF PROIECT	Ing. Razvan SAVA	SCARA	Titlu proiect: ALIMENTATII EXTERIOARE: COMPLEMENTARE ANSAMBLULUI CITY OH MABA - CONSTRUIRE PARCAUF, ACETSE RI TIERE, CIRCULATII PIETONALE, FIESTE DE BICICLISTI, STATIE DE AUTOBUZ CU DOTARI COMEXE, ZONE VERZI SI BRANSAMENTE LA UTILITATI	Anpliment- Calea Circumvalatiunii, mun. Timisoara, jud. Timis	Faza: Doc: aviz			
	PROIECTANT	Ing. Lucian CATANĂ	1:200				Titlu plansa:	PLAN DE SITUATIE	Plansa nr. 03-03
	PROIECTANT	Ing. Razvan SAVA	DATA 2026						