


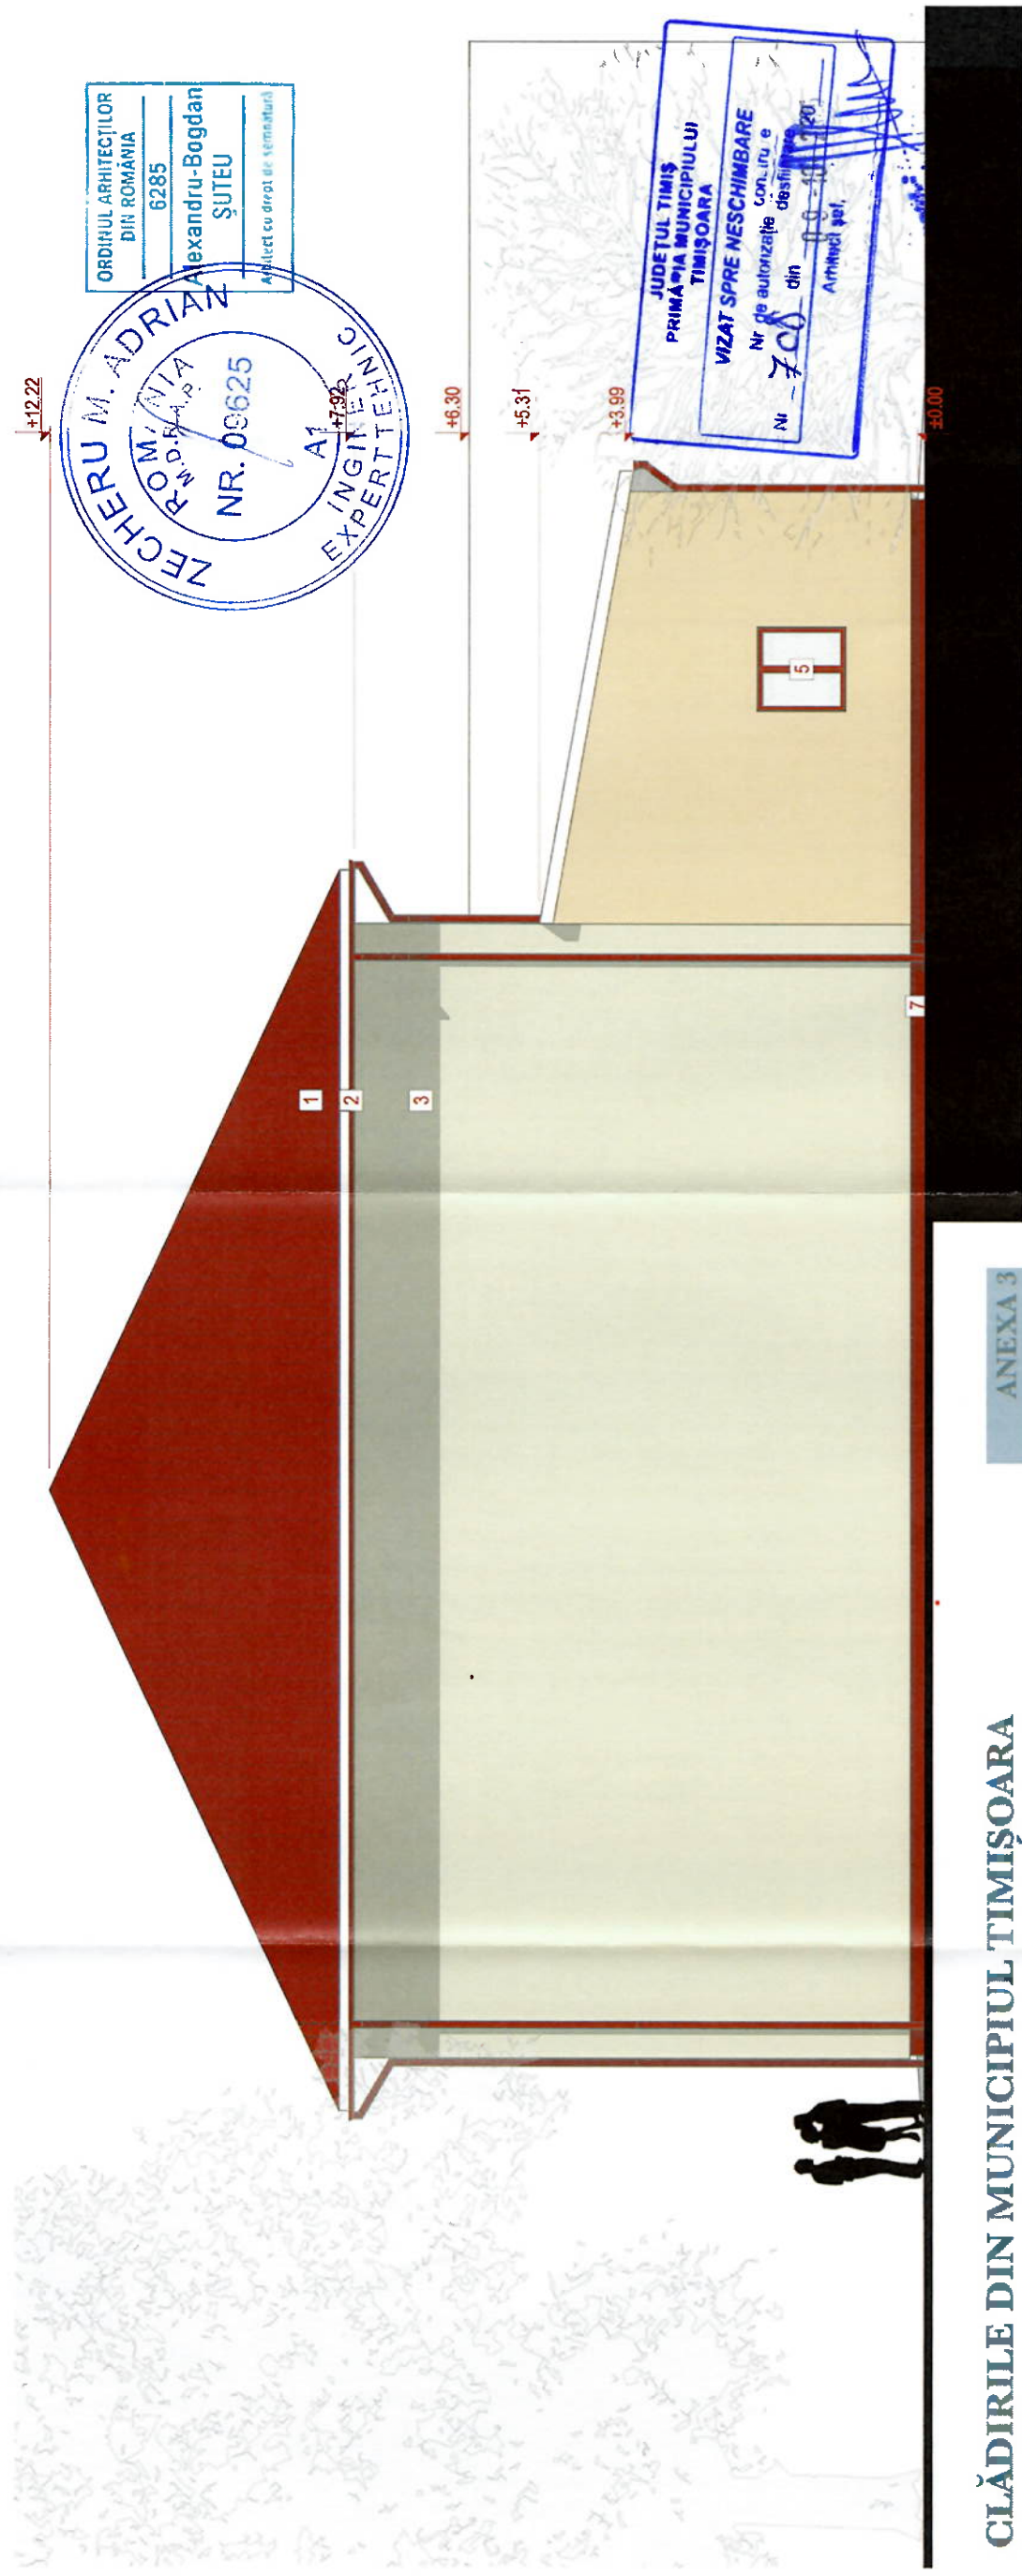

CLĂDIRILE DIN MUNICIPIUL TIMIȘOARA

CLĂDIRILE DIN CARTIERELE TIMIȘOAREI, ALTELE DECAT CELE ISTORICE

(3) Inainte de zugrăvirea fațadei, constructorul are obligația realizării probei de culoare, care va fi confirmată de proiectant și beneficiar

Constructorul va verifica toate dimensiunile pe santier inainte de procurarea materialelor si inceperea executiilor pentru toate categoriile de lucrari.
Constructorul se obliga sa anunte proiectantul daca apar neclaritati pe santier sau daca dimensiunile si/sau detaliile lipsesc din desene inainte de inceperea lucrarilor pe santier.
In cazul aparitiei unor modificari pe santier la proiectul autorizat este obligatorie anuntarea in scris a proiectantului de specialitate. In caz contrar persoanele participante la intocmirea proiectului sunt degrevate de orice responsabilitate
Legea nr. 50/1991 privind autorizarea executării lucrărilor de construcții- ultima actualizare cu Legea 7 din 06.01.2020 prevede ca lucrările de construcții sunt permise numai pe baza unor autorizații de construire. Astfel, acest desen nu poate fi folosit pentru construire înainte de obtinerea autorizatiei de construire
Acest proiect si informatiile cuprinse in el nu pot fi copiate si reproduse, sau utilizate partial sau in intregime decat cu acordul scris al SC PLANTECH RR A2T SRL si nu vor putea fi folosite in alt scop decat cel pentru care au fost elaborate.
Prezenta planșa se citește împreună cu toate piesele scrise (memoriile tuturor specialitatilor) și împreună cu toate piesele desenate (planșele tuturor specialitatilor) din documentație.

Fatada Est (lateral stanga)

VERIFICATOR/EXPERT	NUME	SEMNATURA	CERINTA
	PLANTECH RR A2T S.R.L. CUI RO 33088724/13.03.2014 Sediul social: Str. LANDU VACARESCU NR. 26, TIMISOARA Punct de lucru: Str. DANIEL UNGUREANU NR. 11 AP. 2, TIMISOARA TEL: 0239.600.000 E-mail: plantech@plantech.ro		
SPECIFICATIE	NUME	SEMNATURA	
SEF PROIECT PROIECTARE GENERALA	ARH.BELDESCU ANCA		Scara: 1:100
SEF PROIECT ARHITECTURA	ARH.SUTEU BOGDAN		Data: 07/2025
PROIECTAT	ARH.SUTEU BOGDAN		
DESENAT	ARH.BELDESCU ANCA		
Beneficiar: Municipiul Timisoara prin Administratia Pentru Sanatate si Educatia Municipiului Timisoara Amplasament: Timisoara, judetul Timis, str. Ardeului nr.1 Titlu proiect: Reparatii capitale si reabilitare la Sala de Sport - Liceul Tehnologic Transporturi Auto, Timisoara, str. Ardeului nr.1, judetul Timis (E.T. +AE+DAL+PT+DTAC) Titlu planșă: Fatada Est (lateral stanga)			
Pr.nr. 41/2024 Faza: D.T.A.C Planșa nr. A.23			

ANEXA 3

--	--	

- 1 Invelitoare tigla ceramica culoare rosu vin (sau similar)
2 Sistem pluvial (Jgheab/ burlan) din tabla zincata
3 Tencuiala decorativa siliconica culoare NCS: S 0507-Y (cf. culoare de baza pt. cladiriile din Municipiul Timisoara, altele decat cele istorice)
- 4 Ancadramente din polistiren expandat cu strat mineral vopsite in culoare NCS: S 0507-Y
5 Tamplarie din aluminiu RAL 3005 (sau similar)
6 Tencuiala decorativa siliconica culoare NCS: S 1005-Y20R (cf. culoare de baza pt. cladiriile din Municipiul Timisoara, altele decat cele istorice)
- 7 Tencuiala decorativa mozaicata
8 Scara metalica pentru acces de serviciu acoperis