



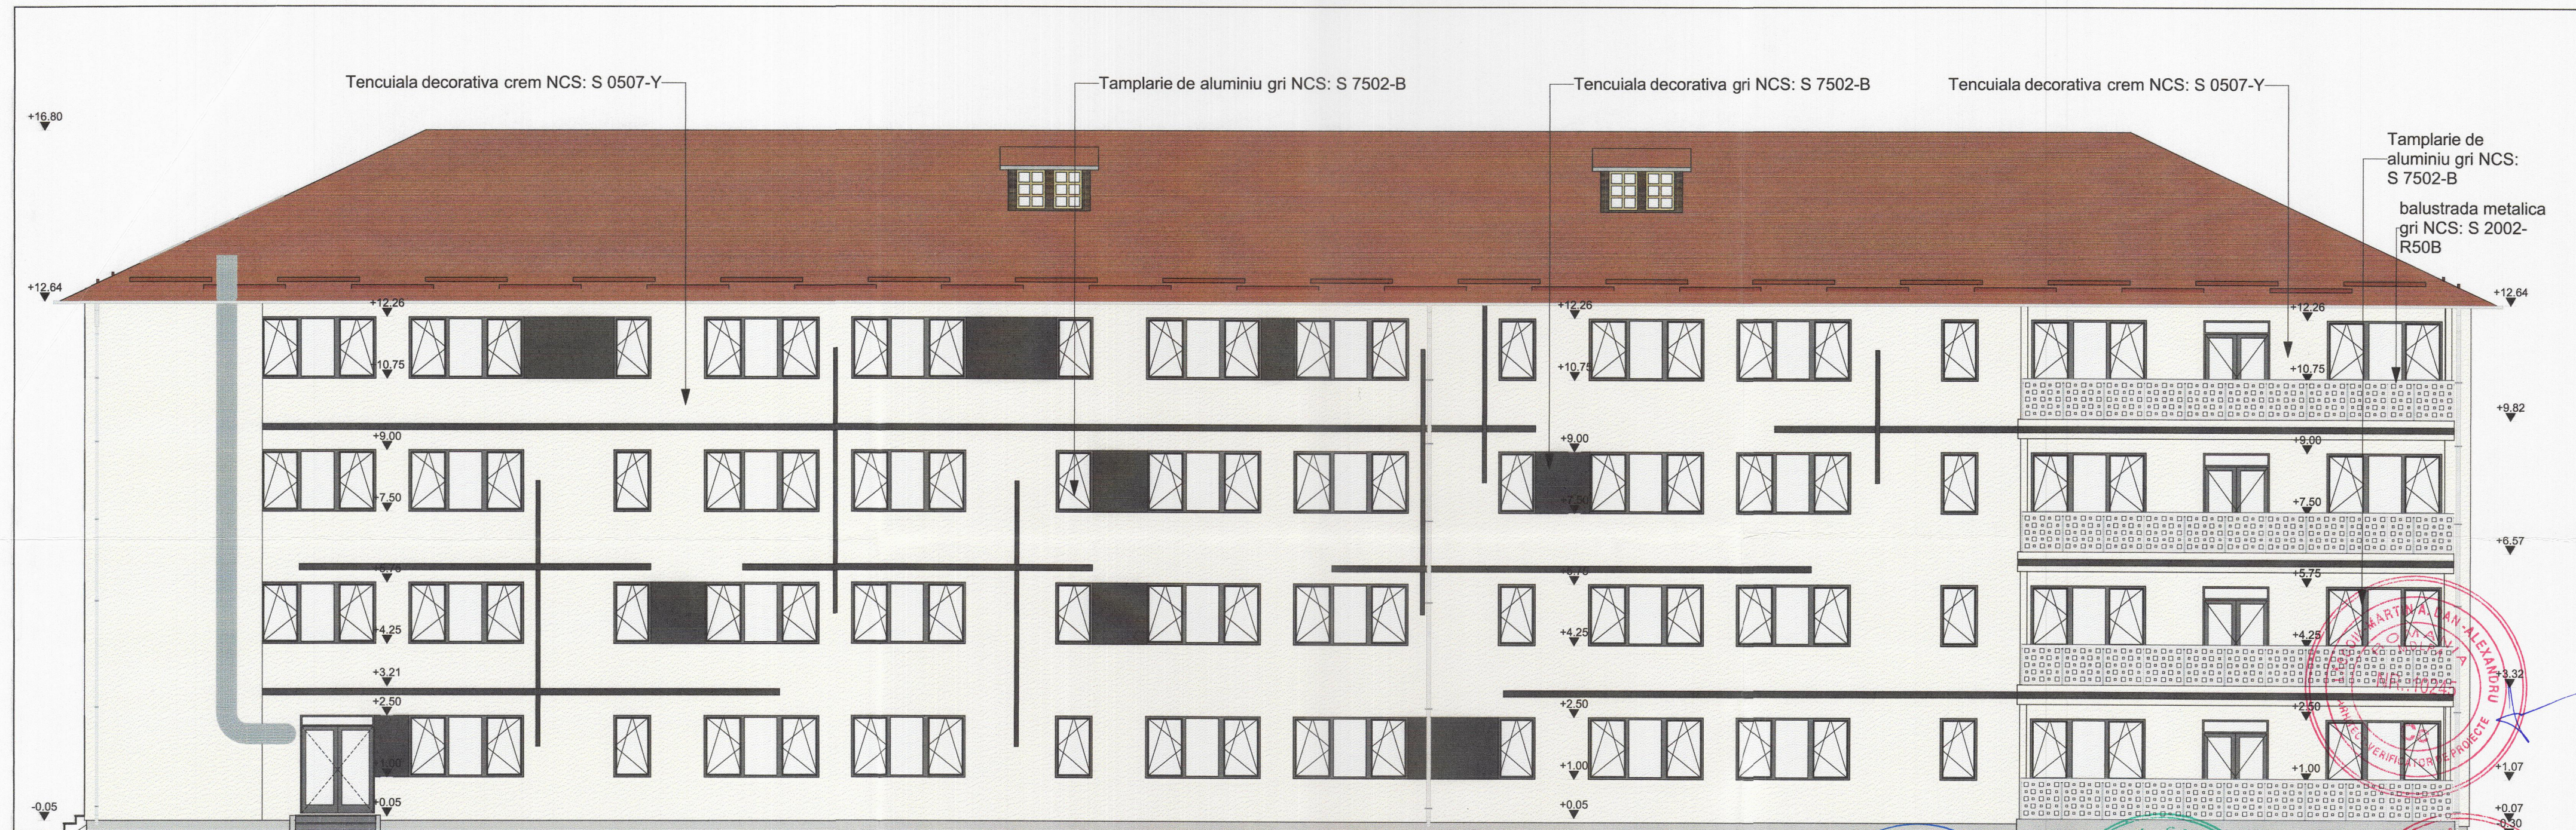

F-03 Fatada Est propusa

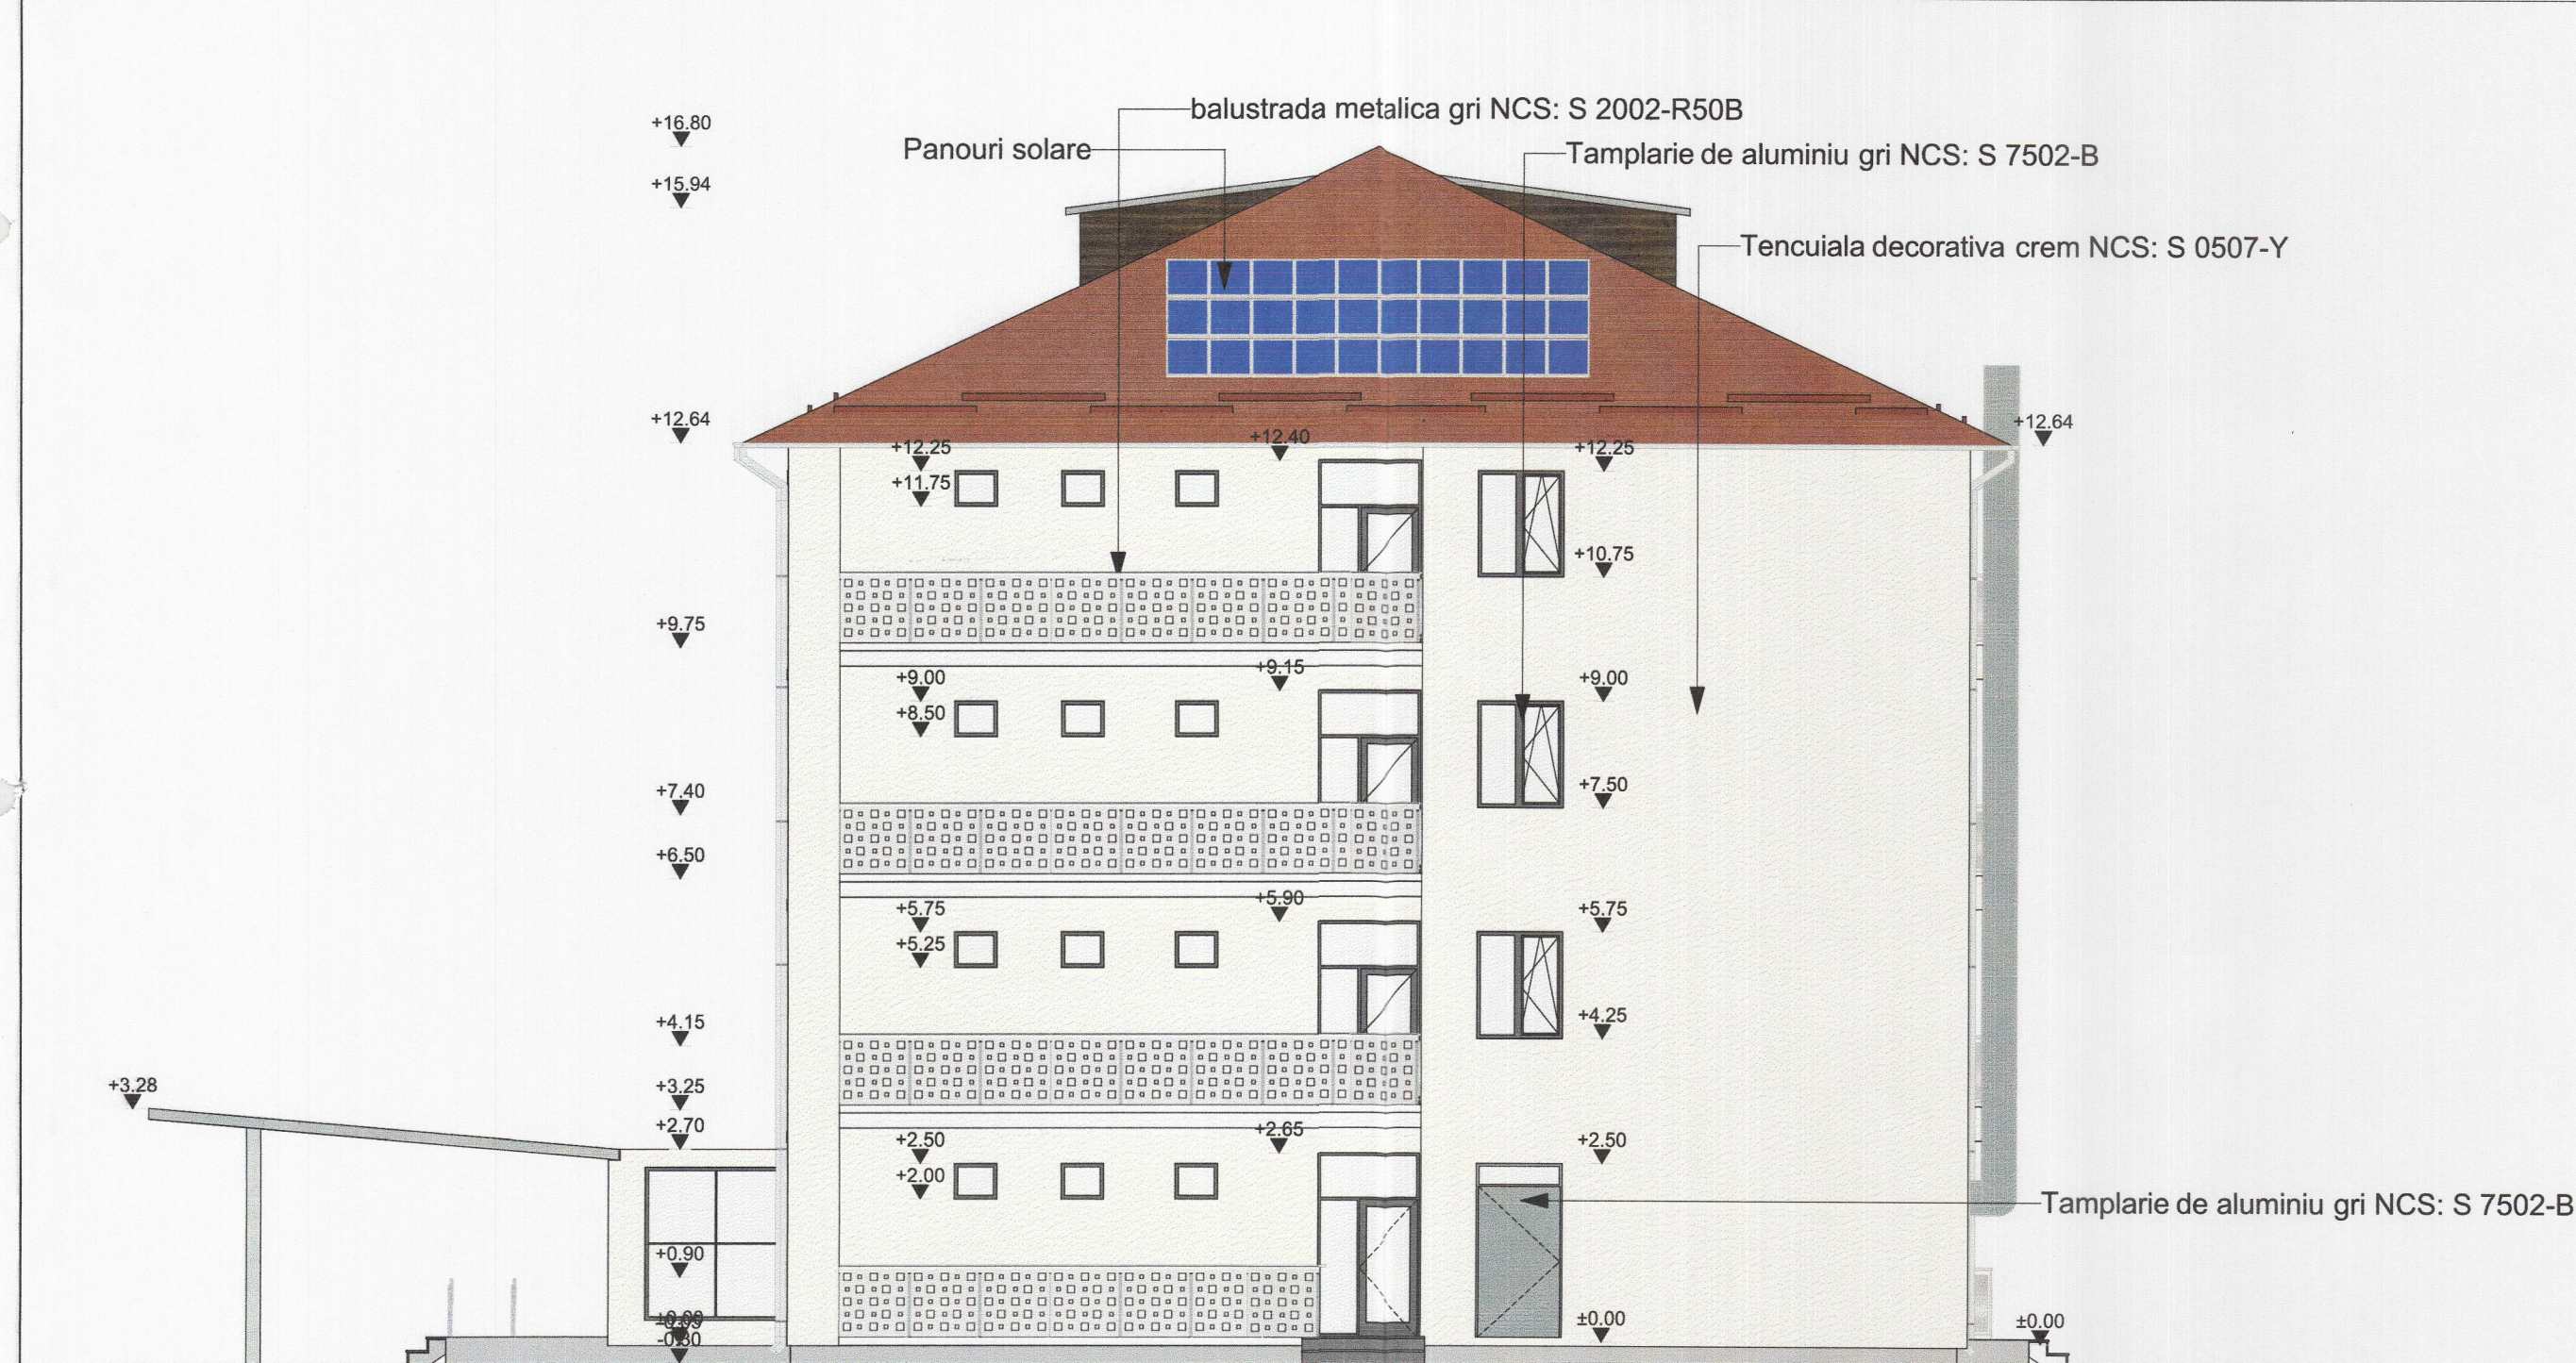

F-04 Fatada Sud propusa

1:100



 FABRICA DE PROIECTE	SC "FABRICA DE PROIECTE" SRL			Amplasament: Str. Cluj nr.1, Timisoara Timis Romania		
	ARHITECTURĂ REZISTENȚĂ URBANISM GIROC, STR. CUPIDON, NR. 7 TEL. 0745 048045, EMAIL: sabin.raciu@gmail.com			Beneficiar: Universitatea Politehnica Timisoara		
	NUME SEMNATURA			Scara:	Titlul proiectului: Modernizare, reamenajare si reabilitare termica si energia Camin 7C	Faza: DTAC - PT
	arh. Sabin Raciu					
SEF PROIECT	arh. Sabin Raciu		Data: 08.2025	Titlul plansei: FATADE PROPUSE 2	Plansa nr. A-21	
INTOCMIT	arh. Sabin Raciu					
PROIECTAT	arh. Iuhasz Tünde					
DESENAT	arh. Iuhasz Tünde					