Calcan propus

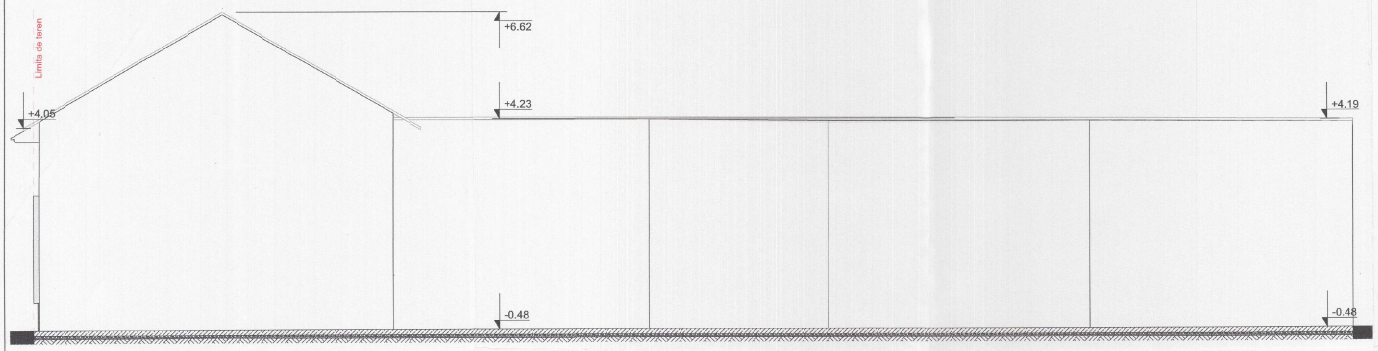

Fatada strada propus

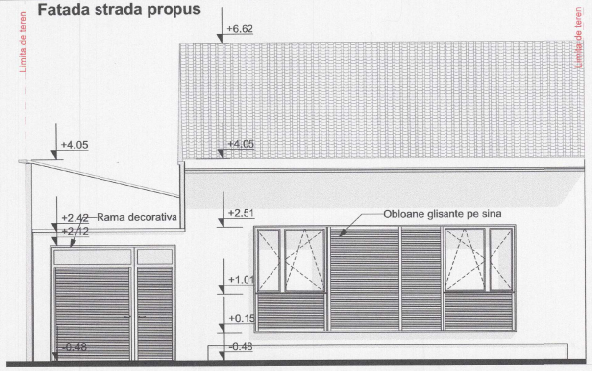

Fatada curte propus

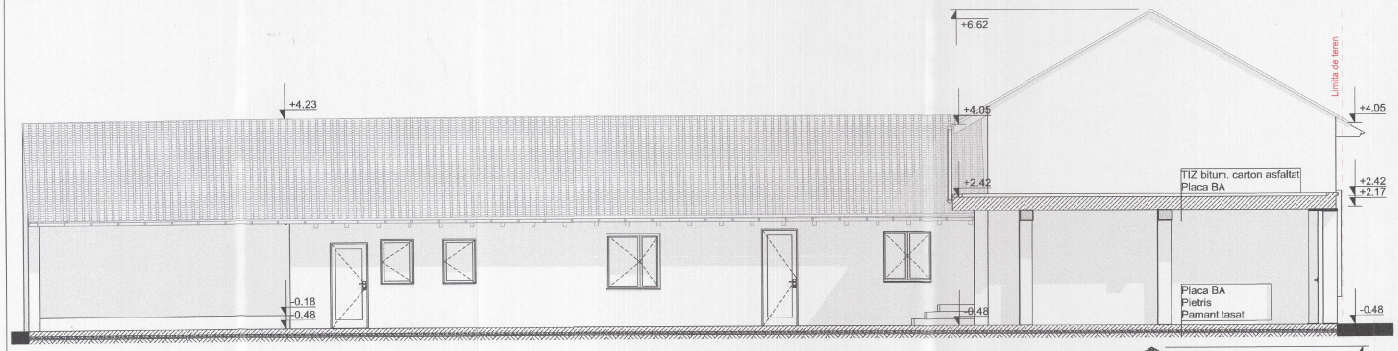

Fatada laterala ansamblu propus

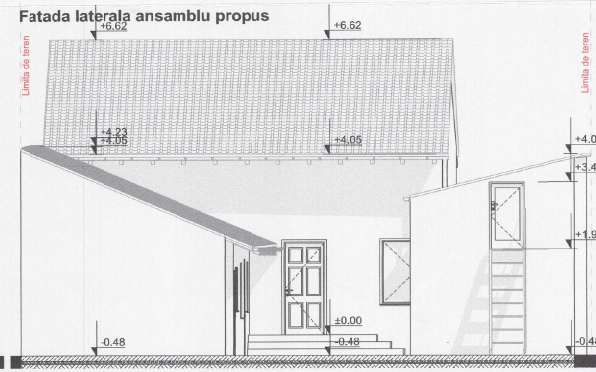

Sectiunea A propus

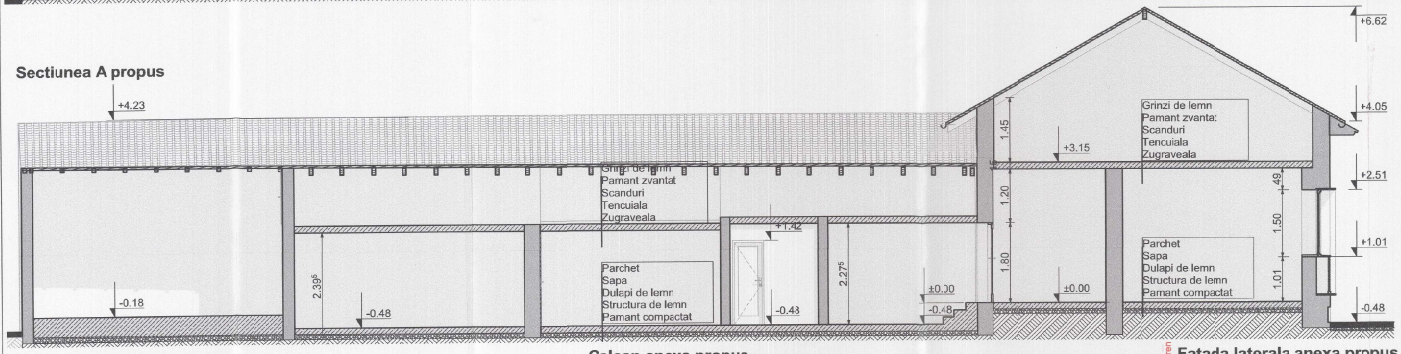

Sectiunea B propus

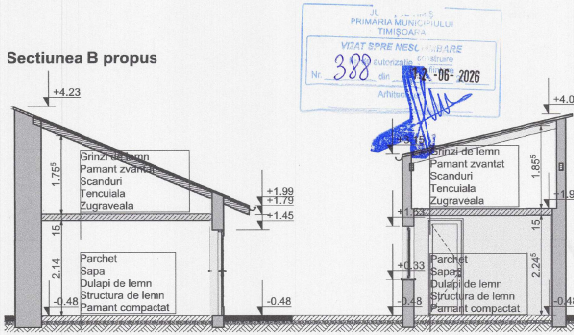

PRIMARIA MUNICIPIULUI TIMISOARA
VIZAT SPRE NESCHIMBARE
Nr. 388 din autorizatia de construire
Arhitect
-06- 2026

Fatada frontala anexa propus

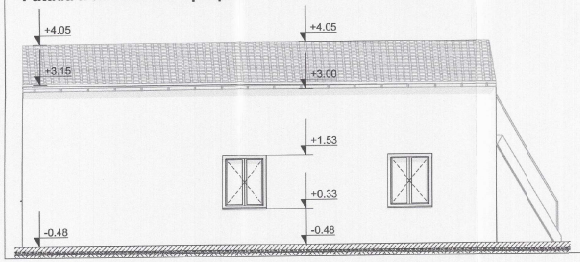

Calcan anexa propus

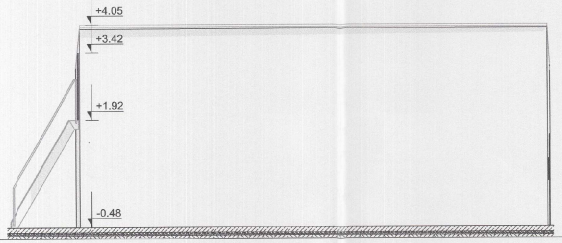

Fatada laterala anexa propus

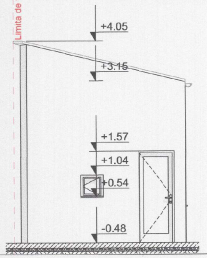

ORDINUL ARHITECTILOR DIN ROMANIA
2919
Francisc KONIG

König STUDIO s.r.l.

DENUMIRE PROIECT:	Modificari exterioare,reparatii la casa existenta P, modificare poarta acces, fata, crosteria suprafetei utile		PROJECT NR. 1004/08.04.2026
AMPLASAMENT:	Timisoara, str. Grigore Alexandrescu nr. 11, judetul Timis		FAZA T.A.C.+P.T.
BENEFICIAR:	[redacted]		
OBIECT:			
DENUMIRE PLANSA:	Fatade si sectiuni propus		
PLANSA NR.	A.07	INLOCUIESTE PLANSA NR:	

	NUMELE	SEMNATURA	SCARA
			1:75
SEF PROIECT	arh. KÖNIG FRANCISC		
PROIECTANT	arh. KÖNIG FRANCISC		DATA
DESENAT	teh. MEIXENSBERGER ASTRID		04.2026

KÖNIG STUDIO s.r.l. J35/1119/01