



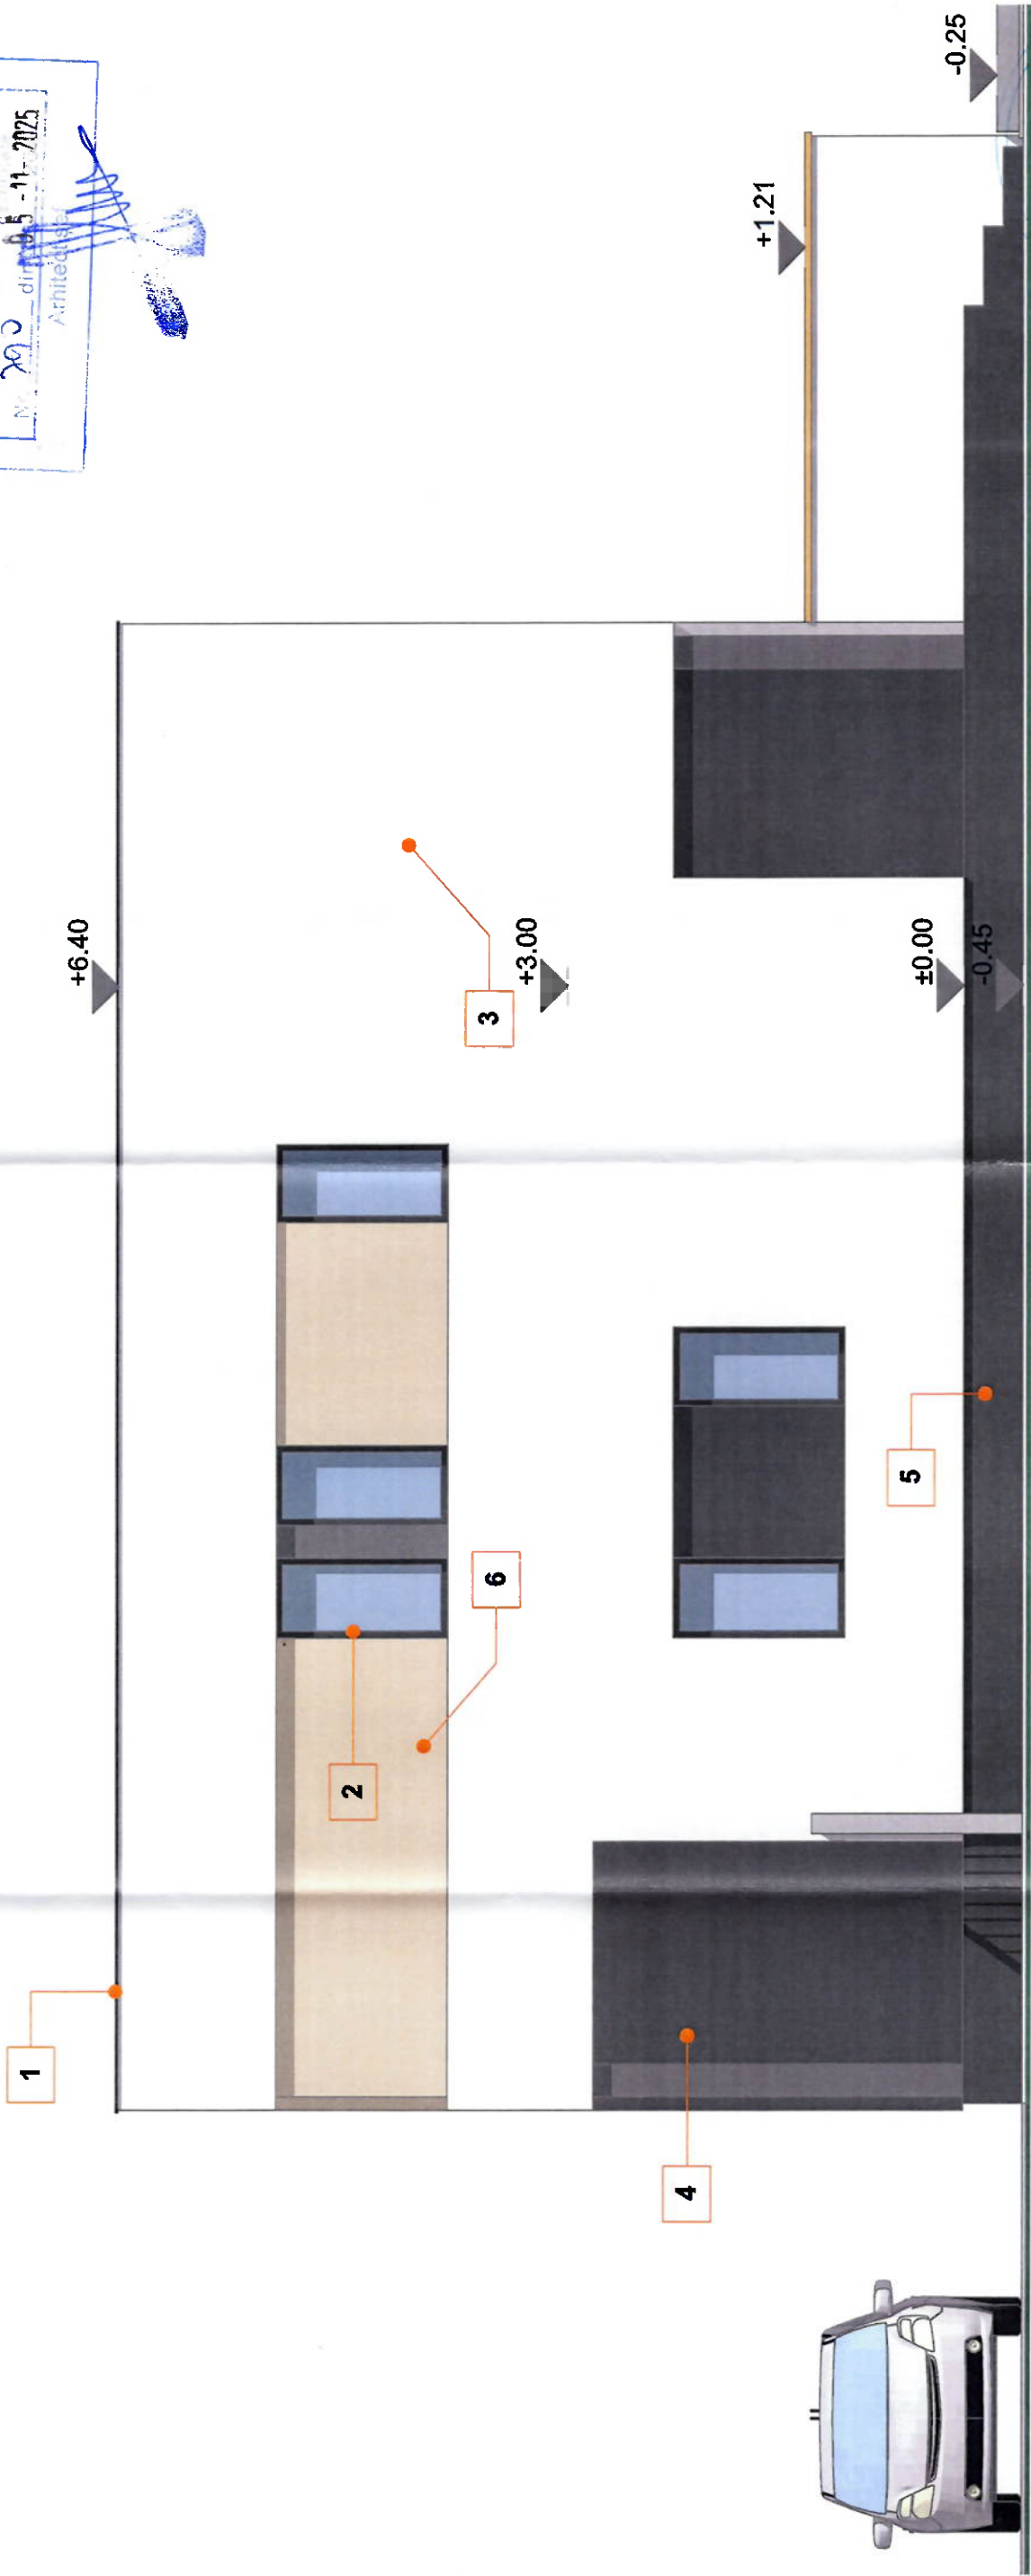

LEGENDA:

1. ATIC
2. TAMPLARIE PVC +GEAM TERMOPAN
3. TERMOSISTEM + TENCUIALA STRUCTURATA COLORATA IN MASA - CULOARE ALB - NCS: S 0500-N
4. TERMOSISTEM + TENCUIALA STRUCTURATA COLORATA IN MASA - CULOARE GRI - NCS: S 4000 N
5. SOCLU NCS: S 7502-B
6. PLACARE DECORATIVA

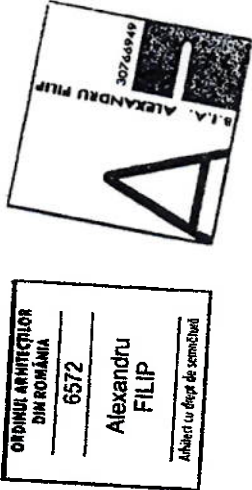

VERIFICATOR:	NUME:	SEMNATURA:	CERINTA:	REFERAT/ EXPERTIZA NR/ DATA:	ACEST PROIECT ESTE PROPRIETATE INTELECTUALA A ALEXANDRU FILIP BIROU INDIVIDUAL DE ARHITECTURA © ORICE REPRODUCERE PANA LA ACORDUL PROPRIETARULUI DE DREPT ESTE ILEGALA SI SE PEDURESTE CONFORM LEGII		
BIRou INDIVIDUAL DE ARHITECTURĂ				BENEFICIAR:	NR. PROIECT		
ALEXANDRU FILIP				MARCULESCU VIRGIL DOREL	3/ 2025		
TIMISOARA, STR. ANTON SEILER, NR.3, AP.1 0735 157 157				MARCULESCU BIANCA			
				ADRESA:			
				TIMISOARA, JUD TIMIS, CF 453668			
SPECIFICATIE	NUME	SEMNATURA	SCARA	DENUMIRE PROIECT:	FAZA		
SEF PROIECT	ARH. ALEXANDRU FILIP		1:50	CONSTRUIRE CASA CU 2 APARTAMENTE, IN REGIM DE	D.T.A.C.		
PROIECTAT	ARH. ALEXANDRU FILIP		DATA	INALTIME P+1E, IMPREJUMUIRE TEREN			
			IAN	PLANSĂ:	NR. PLANSA		
			2025	întabla nota	A.10		