


Construire hala de productie circuite imprimate si imprejmuire teren

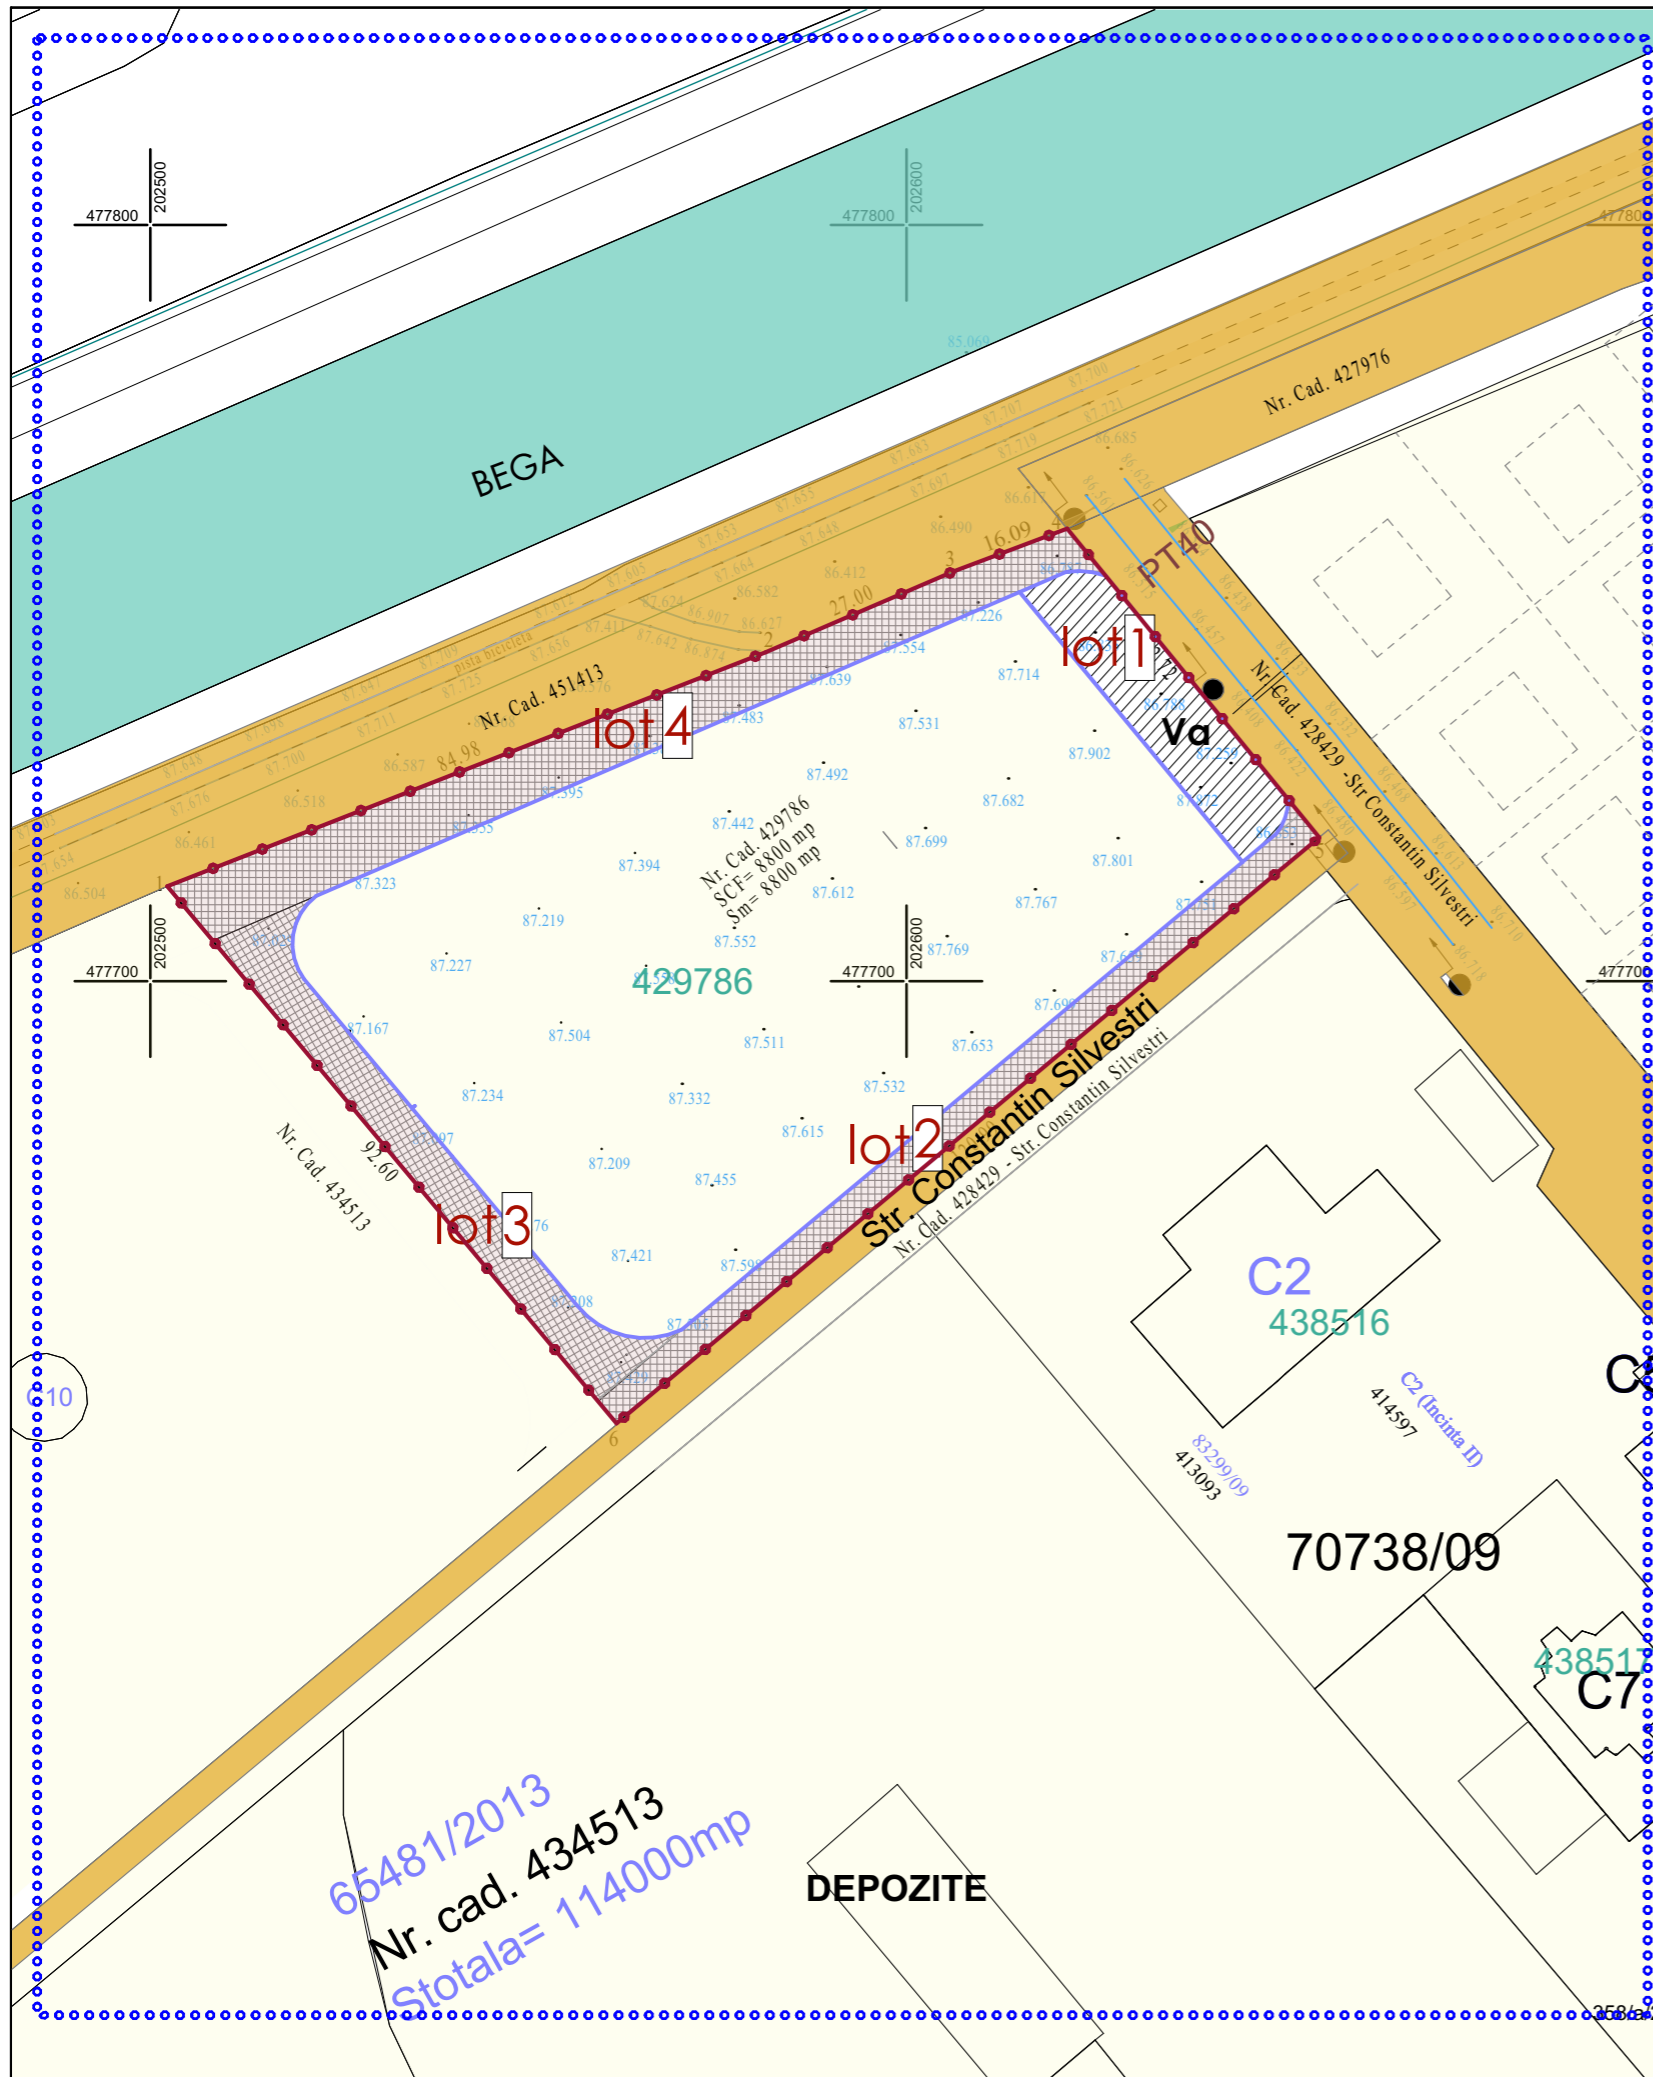

DELIMITARI

- ZONA STUDIATA PRIN P.U.Z.
- LIMITA DE PROPRIETATE A TERENULUI CE FACE OBIECTUL P.U.Z.
- LIMITE CADASTRALE PARCELE EXISTENTE
- LIMITE PARCELE PROPUSE

DESTINATIE

- TEREN DOMENIU PRIVAT
- TEREN DOMENIU PUBLIC
- TEREN PROPRIETATE PRIVATA CE VA FI TRECUT IN DOMENIUL PUBLIC
- TEREN PENTRU SPATIU VERDE- IN PROPRIETATE PRIVATA, CU ACCES PUBLIC NELIMITAT

CIRCULATIA TERENURILOR

	EXISTENT	PROPUSE
TERENURI PROPRIETATE PRIVATA BENEFICIAR	8800 mp-(100%)	6908.35 mp-(78.50%)
TEREN PROPRIETATE PRIVATA CE VA FI TRECUT IN DOMENIUL PUBLIC (lot 2,3,4)	-	1891.65 mp (21.50%)
	4350 mp-100%	4350 mp-100%

65481/2013
Nr. cad. 434513
Stotala= 114000mp

DEPOZITE

COORDONATOR R.U.R. : arh. Sabin Răciu

VERIFICATOR	NUME	SEMNTATURA	CERINTA	REFERATE / EXPERTIZA NR./DATA	
	DID STUDIO S.R.L. J35/1374/2021 CUI 44021501		mun.Timișoara, Jud.Timiș 0749389208	Beneficiar: DIGITALGATE AMG S.A.	Proiect nr. 12/2024
				Amplasament: Județul Timiș, mun. Timișoara, str. Constantin Silvestri nr. 15, CF nr. 429786, nr. cad. 429786	
	NUMELE	SEMNTAT	SCARA	Construire hală de producție circuite imprimate și împrejmuire teren	Faza P.U.Z.
SEF PROIECT	Arh. Răciu Sabin		1:1000		
PROIECTAT	Arh. Ionascu-Alexandru Diana		DATA		
DESENAT	Arh. Ionascu-Alexandru Diana		2026	Titlu Planșă PROPRIETATEA ASUPRA TERENURILOR	U05