FAȚADA NORD-VEST

JUDEȚUL TIMIȘ
PRIMĂRIA MUNICIPIULUI TIMIȘOARA
VIZAT SPRE NESCHIMBARE
Autorizație de construire
nr. 336 din 09.01.2026
Director Dir.

139
B14

COȘICIU C. CĂTĂLIN-CONSTANTIN
ROMÂNIA
NR. 10058
VERIFICATOR DE PROIECTE

FAȚADA NORD-EST

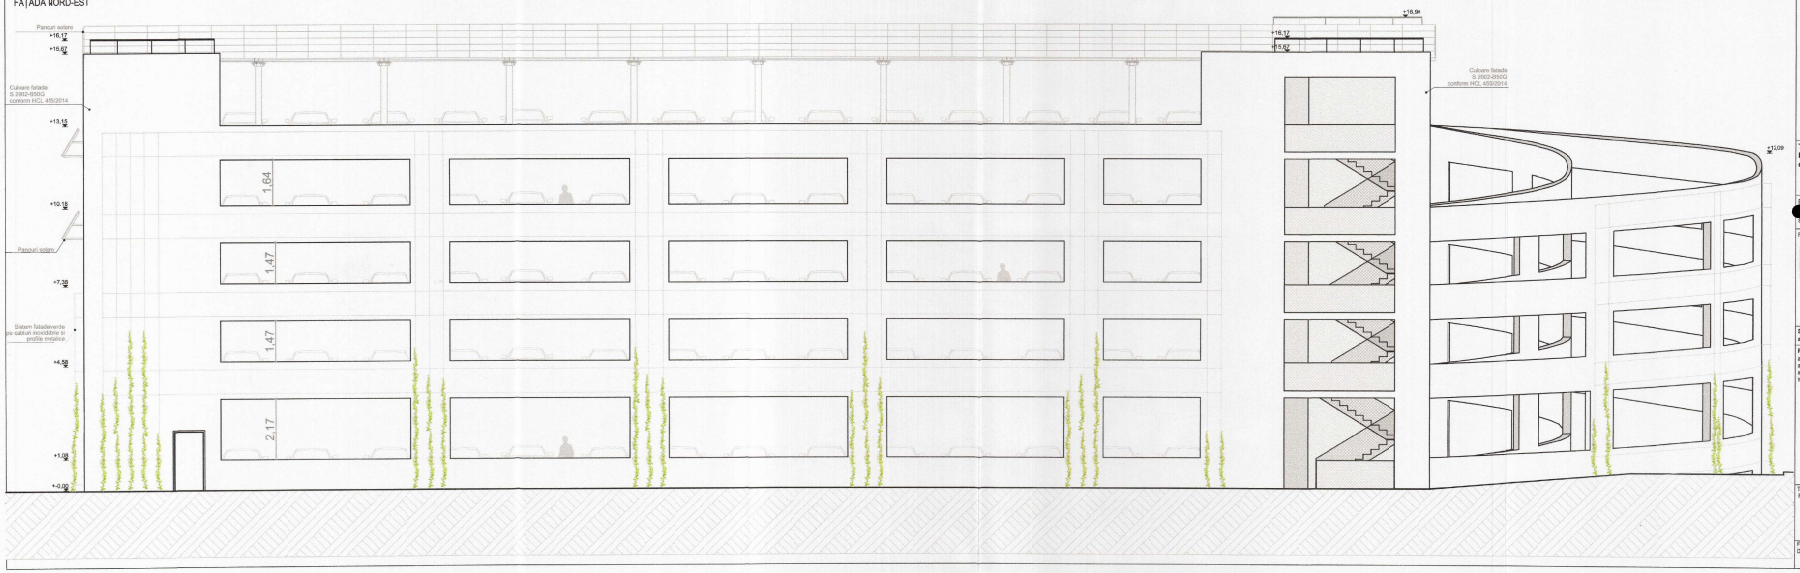

Nota: Culoare fatadai este S2002-B50G conform HCL 455/2014

STOIAN V. VALERIU
ROMÂNIA
NR. 10058
VERIFICATOR DE PROIECTE

TITLU PROIECT :
Extindere parcare existenta prin construire parcare supraetajata

BENEFICIAR :
[redacted]
str. Avram Imbrăne nr. 56, Timișoara, județul Timiș

PROIECTANT GENERAL ARHITECTURA:
PROIECT D TIMIȘOARA SRL
ROMÂNIA
DEMETRESCU Bogdan Sorin
Arhitect
cu drept de semnătură

SEF PROJECT :
arh. BOGDAN DEMETRESCU

PROIECTAT / DESENAT:
arh. BOGDAN DEMETRESCU
arh. ALEXANDRINA CIORTUZ
arh. ANDREI CHINDRIS
ing. RADVAN DEMETRESCU

COȘICIU C. CĂTĂLIN-MARIA
ROMÂNIA
NR.: 0998
NR.: 1099
B1.0
INGINER DIPLOMAT - VERIFICATOR DE PROIECTE

TITLU PLANSA : FAȚADA NORD ESTICĂ ȘI NORD VESTICĂ		NR. PROIECT DPR: 47/12.2024
		SCARA: 1:100
		FORMATUL PLANSEI: A2 (mărimea 760x420)
FAZA: D.T.A.C.	PLANSA NR.: 13	DATA: Mai 2025