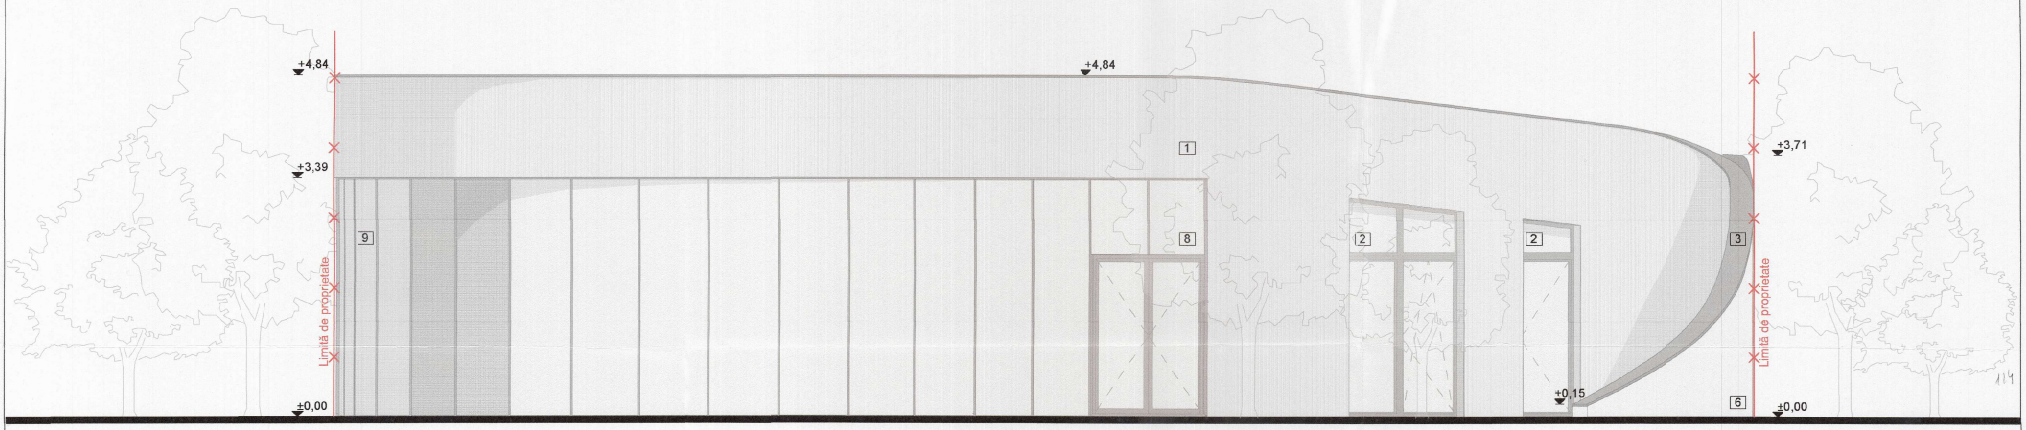

FAȚADĂ NORD-VEST, *sc 1:50*

JUDEȚUL TIMIȘ
PRIMĂRIA MUNICIPIULUI TIMIȘOARA
VIZAT SPRE NESCHIMBARE
Autorizația de construire
Nr. 134 din 03-03-2026
Arhitect șef

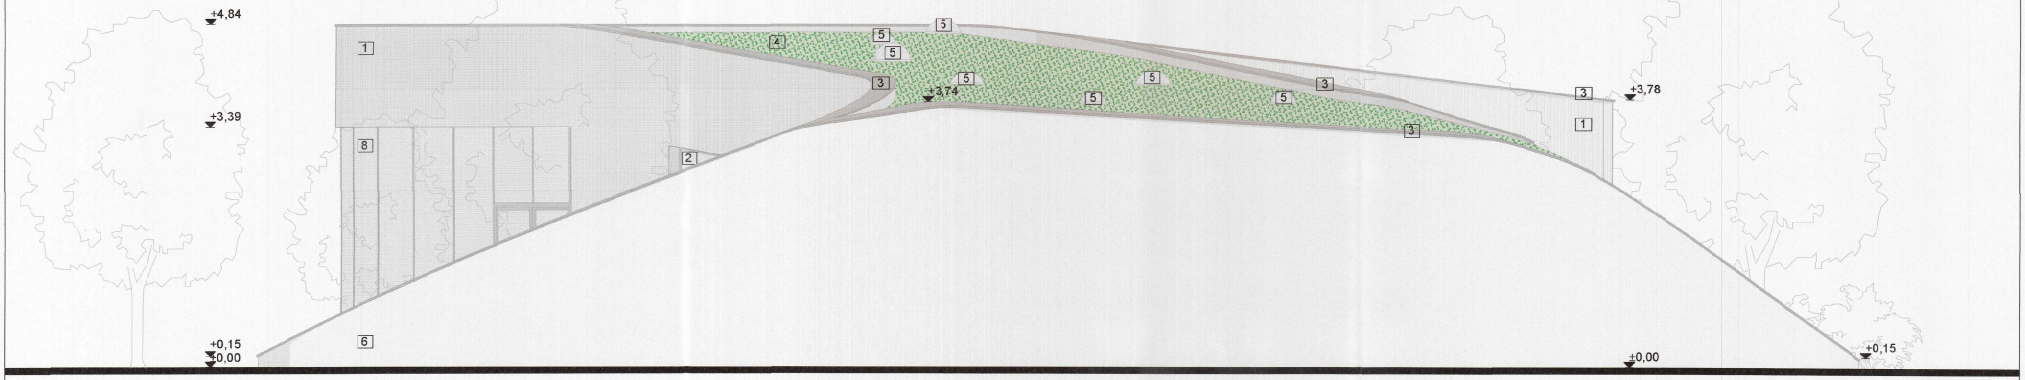

FAȚADĂ SUD-VEST, *sc 1:50*

LEGENDĂ

1. Tencuială periată, culoare alb murdar
2. Tâmplărie aluminiu termopan, culoare gri
3. Șorț tablă îălțuită atic, culoare gri
4. Terasă înverzită
5. Luminator
6. Tencuială decorativă, culoare alb murdar
8. Perete cortină cu sticlă transparentă
9. Perete cortină cu ochi de lumină, fix, cu sticlă opacă

ATG STUDIO SRL TIMISOARA ROMANIA

arh. CANCEAL Marius

CONSTRUCȚIE CATEGORIA DE IMPORTANȚĂ „C", CLASA DE IMPORTANȚĂ II

atg studio	S.C. ATG Studio S.R.L. Jud. TIMIS Mun. TIMISOARA Splaiul Nistrului, nr. 1, et. 1, ap. 5 J35/1899/20.07.2011 CUI28897816 Mobil 0748013078	DENUMIRE PROIECT: Construire locuință individuală în regim de înălțime P, amenajare incintă, împrejmuire, acces auto și pietonal	Proiect nr: 187/A/2025
		AMPLASAMENT: Jud. Timiș, Mun. Timișoara, str. Karoly Kos, nr.26, CF nr. 453571	Faza: DTAC
SEF PROIECT:	arh. Canceal Marius	BENEFICIAR: [redacted]	Data: 12.2025
PROIECTAT / DESENAT	arh. Pusok Anita		Scara: 1:50
	arh. Pusok Anita	PLANSA: FAȚADĂ NORD-VEST ȘI FAȚADĂ SUD-VEST	Plansa nr: A.09