


Fatada Est propusa
Scara 1:50

TENCIALA DECORATIVA CULOARE SIMILAR NCS S 1505-Y50R

TENCIALA DECORATIVA CULOARE SIMILAR NCS S 1095-Y20R

TENCIALA DECORATIVA CULOARE SIMILAR NCS S 1005-Y20R

PANOURI DECORATIVE DIN STICLA CULOARE VERDE SI RAMA METALICA VOPSITA ALB

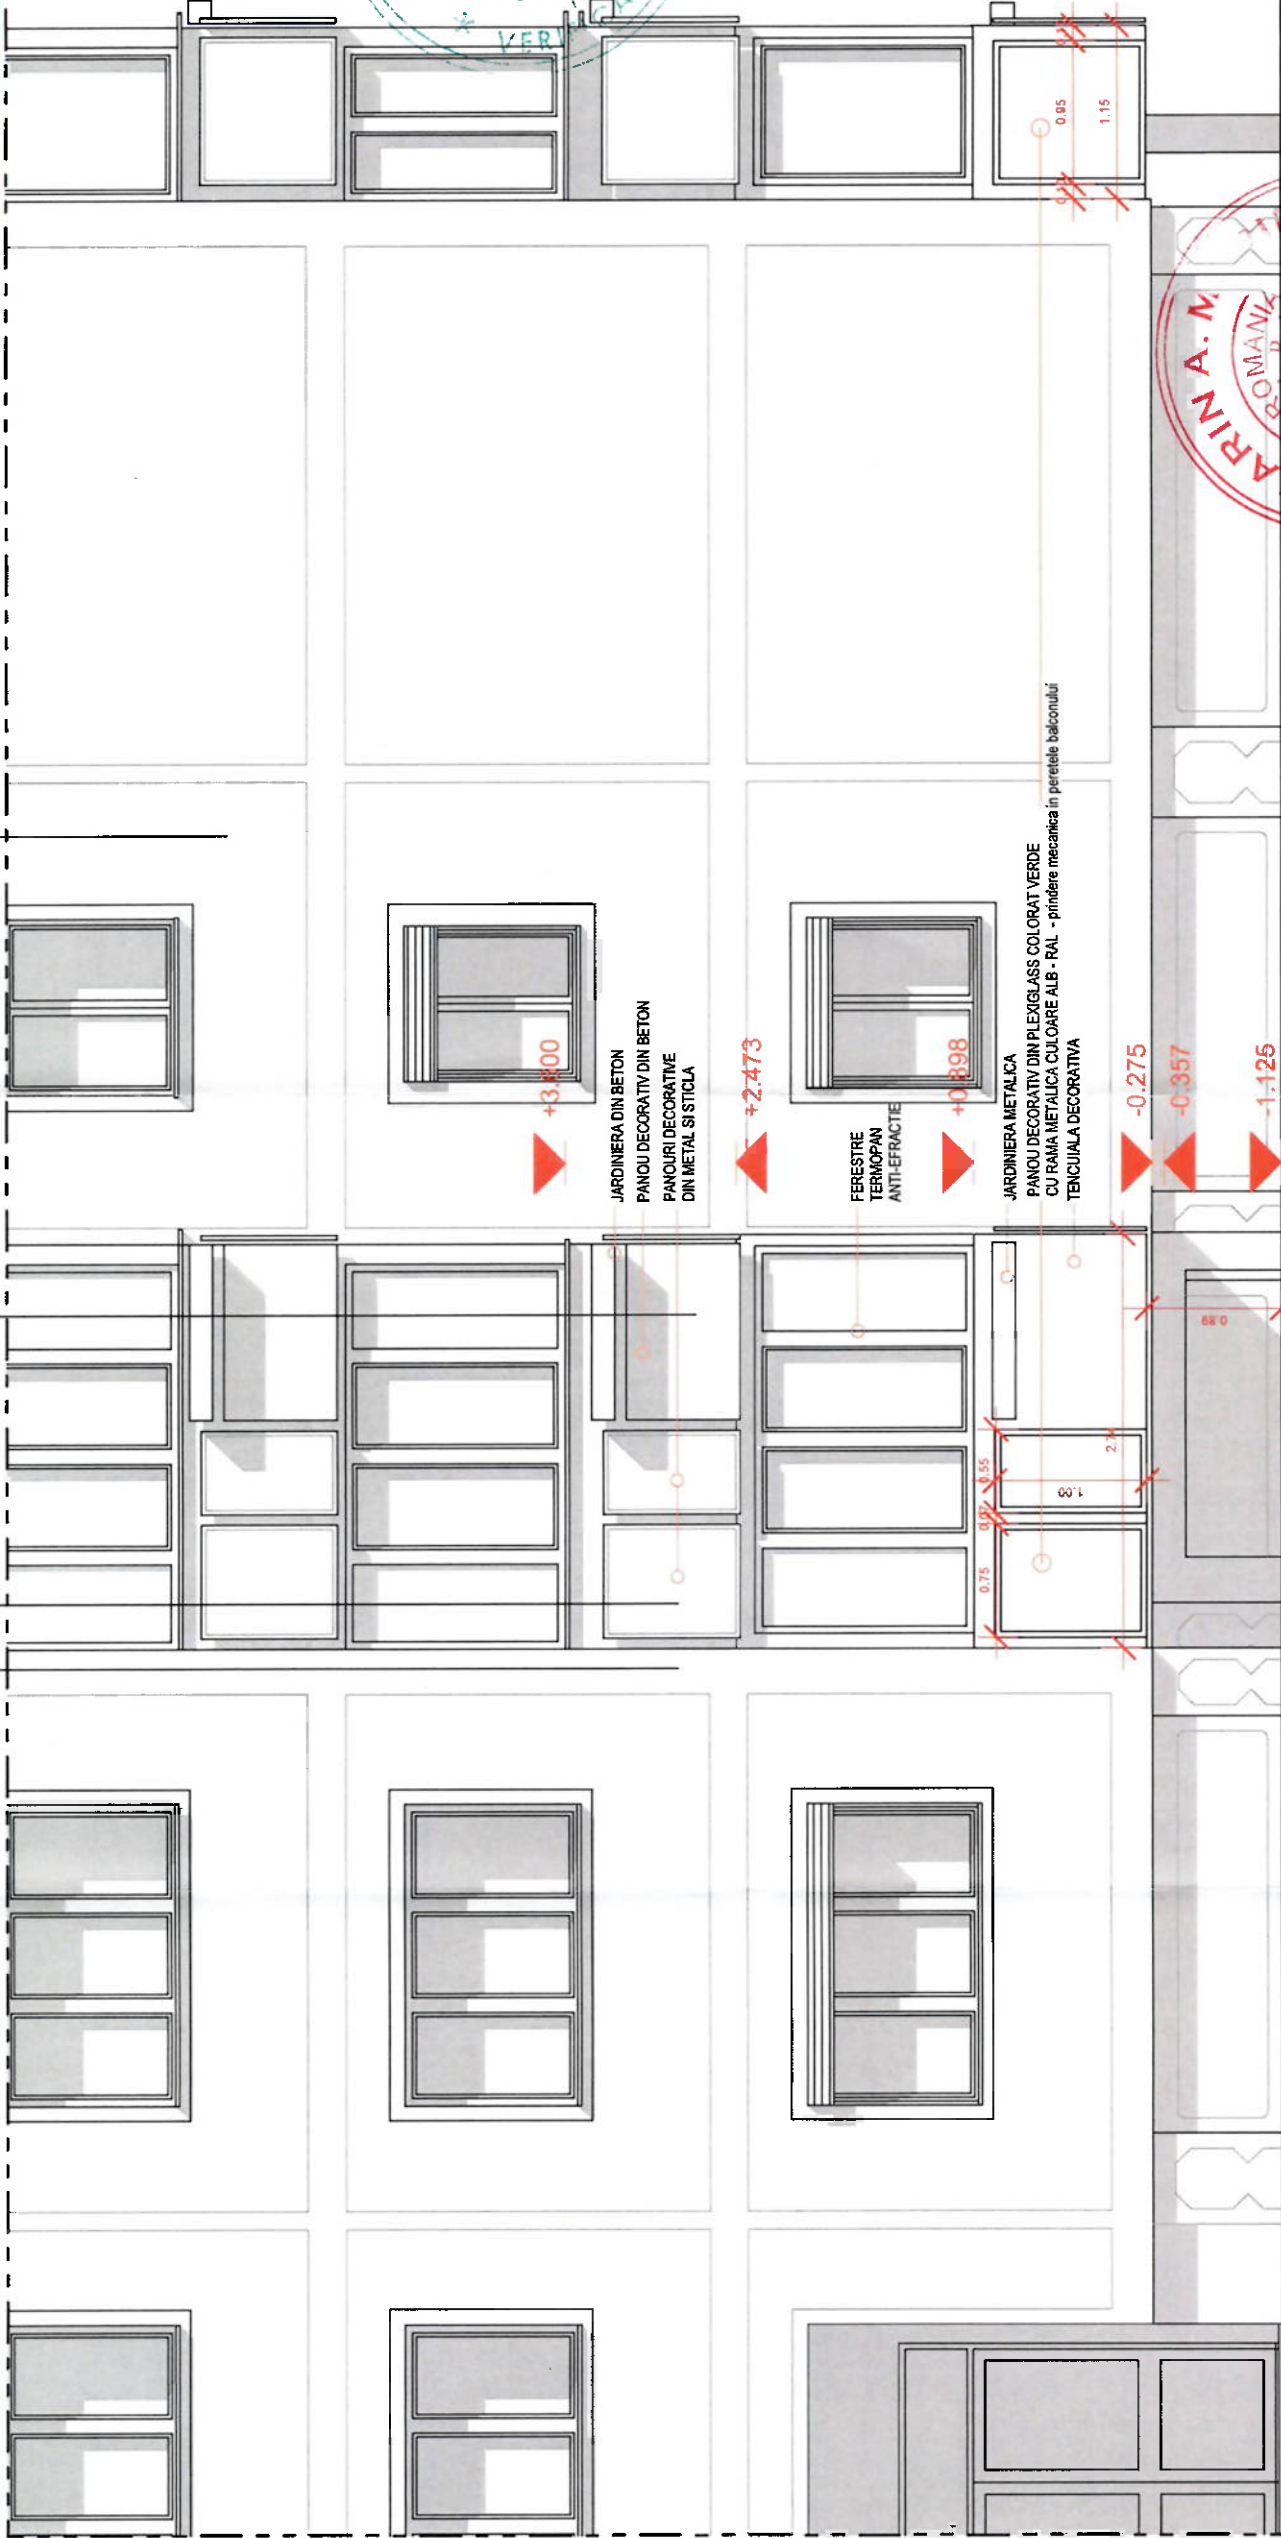

NOTA !

Se vor realiza probe de culoare inainteaexecutarii finisajului exterior pentru a respecta culoarea existenta pe fatade.
Textura tencuiei decorative va fi tip "bob de orez" pentru a respecta aspectul exterior existent"


NOTE GENERALE:

1. CONSTRUCTORUL VA VERIFICA TOATE DIMENSIUNILE PE SANTIER INAINTE DE PROCURAREA MATERIALELOR SI INCEPEREA EXECUTIEI PENTRU TOATE CATEGORIILE DE LUCRARI SI VA NOTIFICA ARHIGAMMA DESIGN SRL DACA VOR APAREA NECLARITATI PE SANTIER SAU DACA LIPESC DIN DESENE COTE SI/SAU DETALII.
2. NU SE VA MULTIPLICA DOCUMENTATIA IN VEDEREA FOLOSIRII PENTRU ALTA LUCRARE.
3. COTELE INDICATE IN DESEN VOR FI PREFERATE COTELOR MASURATE PE DESEN.
4. INFORMATIA PREZENTATA IN ACEASTA PLANSĂ PREZINTA INTENTIA ARHITECTULUI. ANTREPRENORUL VA SUBMITE SPRE APROBARE ARHITECTULUI DESENE DE FABRICATIE, BREVIAIRE DE CALCUL SI MOSTRE.

NOTA:

CATEGORIA DE IMPORTANTA A CLADIRII: "D" NORMALA
CLASA DE IMPORTANTA: IV

JUDETUL TIMIS
PRIMARIA MUNICIPIULUI
TIMISOARA
VIZAT SPRE NESCHIMBARE
Nr. de autorizare
construire
Nr. 550 din 20.08.2025
Arhitect șef

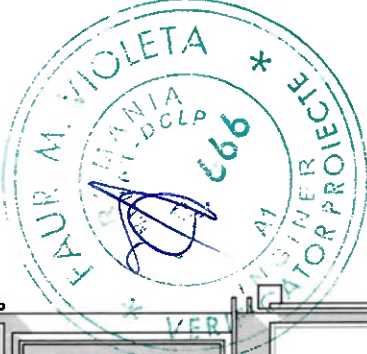

NR. 651

INGINE
EXPERTIE

VERIFICATOR / EXPERT	NUME	SEMNATURA	CERINTA	REFERATI/EXPERTIZA NR./DATA	BENEFICIAR:	PROIECT NR:
					OLENCI VERONICA	24/2022
S.C. Gamma Universal Architecture S.R.L. Timisoara CUI 37530596, J35/1682/2017 str. Ciprian Porumbescu nr. 100, Timisoara						
SPECIFICATIE	NUME	SEMNATURA	SCARA		TITLU PROIECT:	FAZA
SEF PR. ARH.	ARH. LAURA HOCANU		1:50		CONSTRUCȚIE DOUA BALCOANE LA PARTER PENTRU ÎMBUNĂTĂȚIREA CONFORTULUI Timisoara, Str. Cihla nr. 2, sc. B, PARTER, ap. 4	DT.A.C.
PROIECTAT	ARH. LAURA HOCANU				TITLU PLANSĂ:	PLANSĂ NR.:
DESENAT	ARH. MONICA DRAGOMIRESCU				FATADA EST PROPUSA	A 009