
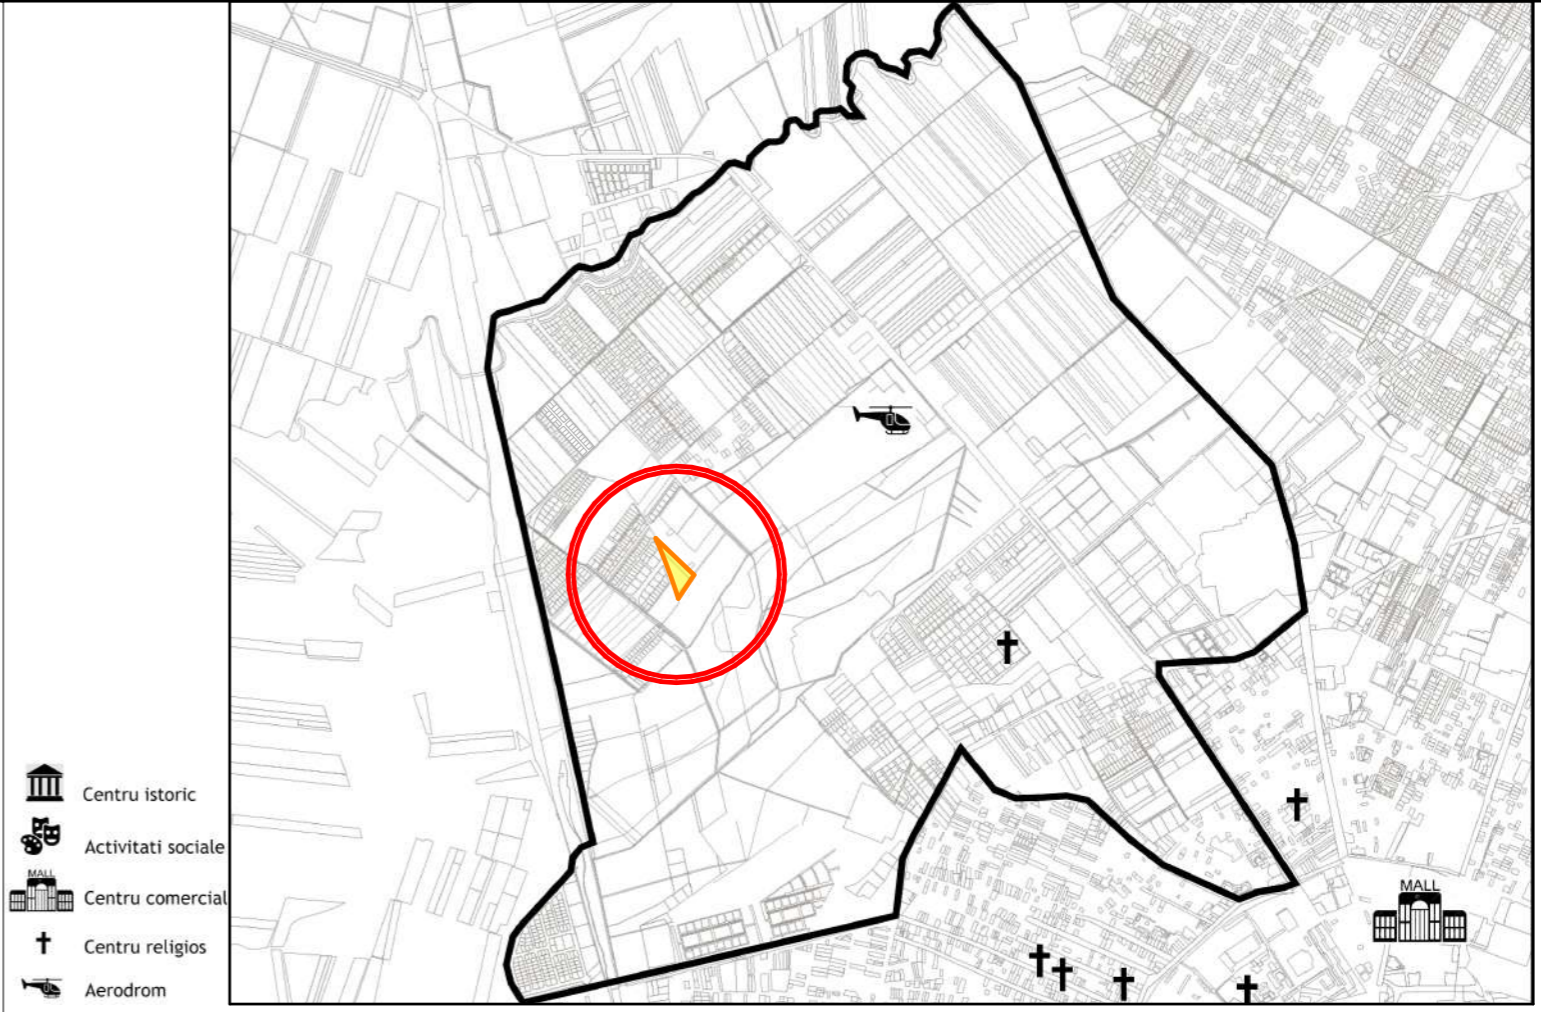


15. FUNCȚIUNI PUBLICE EDUCAȚIE / SANATATE


16. FUNCȚIUNI PUBLICE CULTURAL-SOCIAL-RELIGIOS

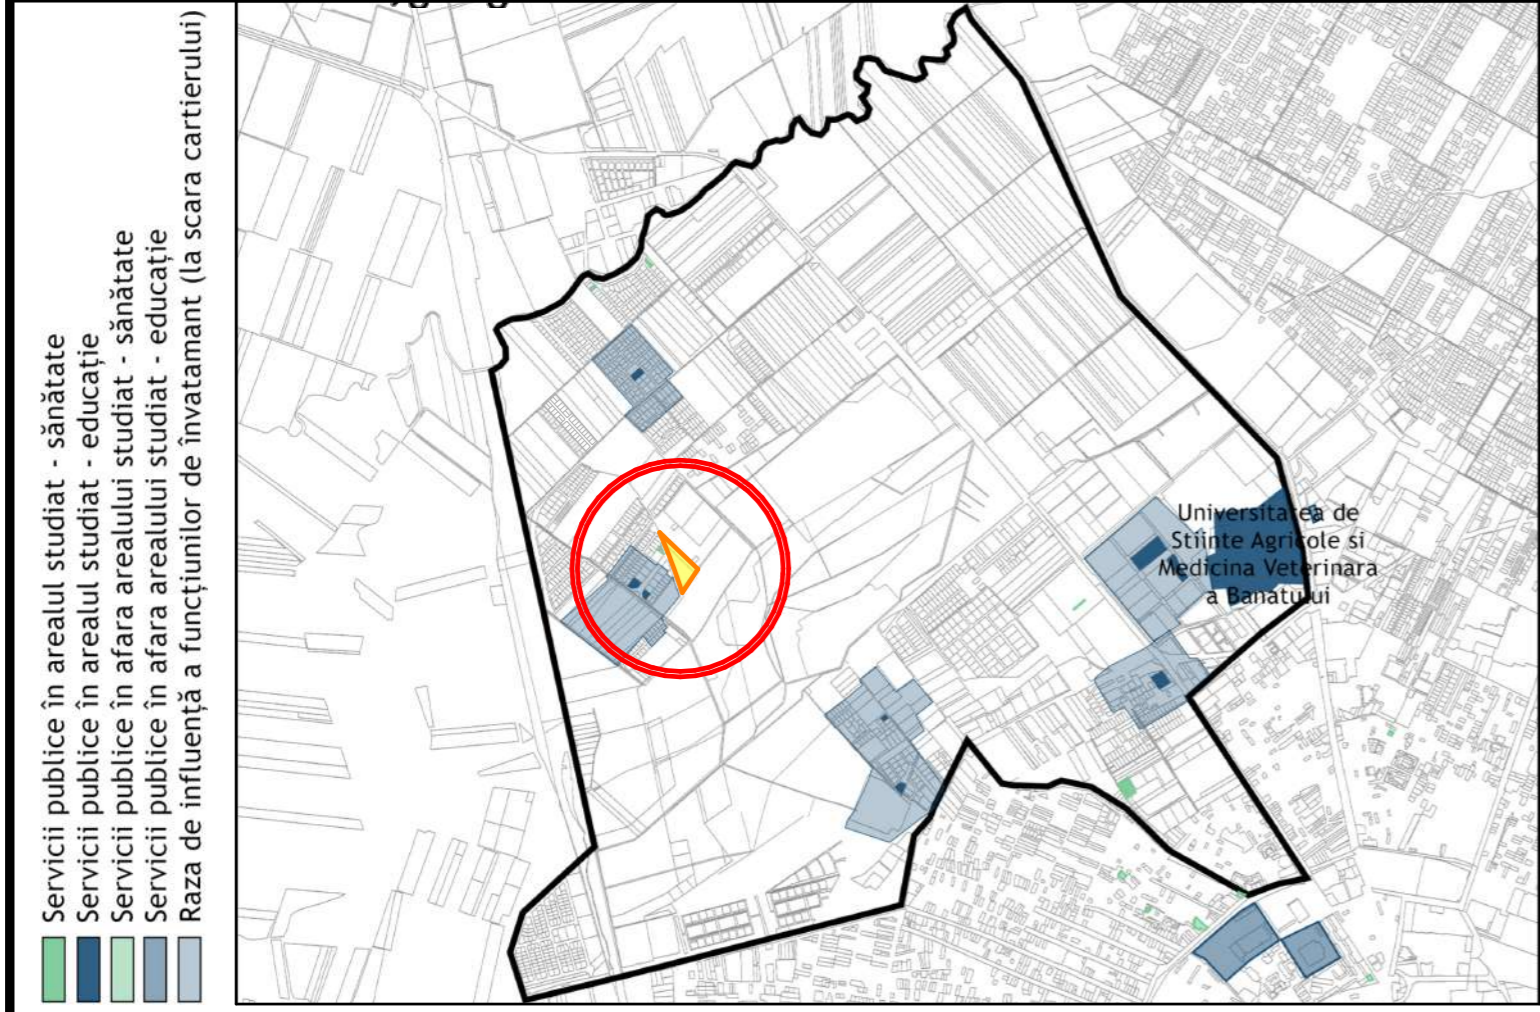

- Servicii publice în arealul studiat - sănătate
- Servicii publice în arealul studiat - educație
- Servicii publice în afara arealului studiat - sănătate
- Servicii publice în afara arealului studiat - educație
- Raza de influență a funcțiilor de învățământ (la scara cartierului)

- Centru istoric
- Activitati sociale
- Centru comercial
- Centru religios
- Aerodrom

17. FUNCȚIUNI PUBLICE - COMERCIAL

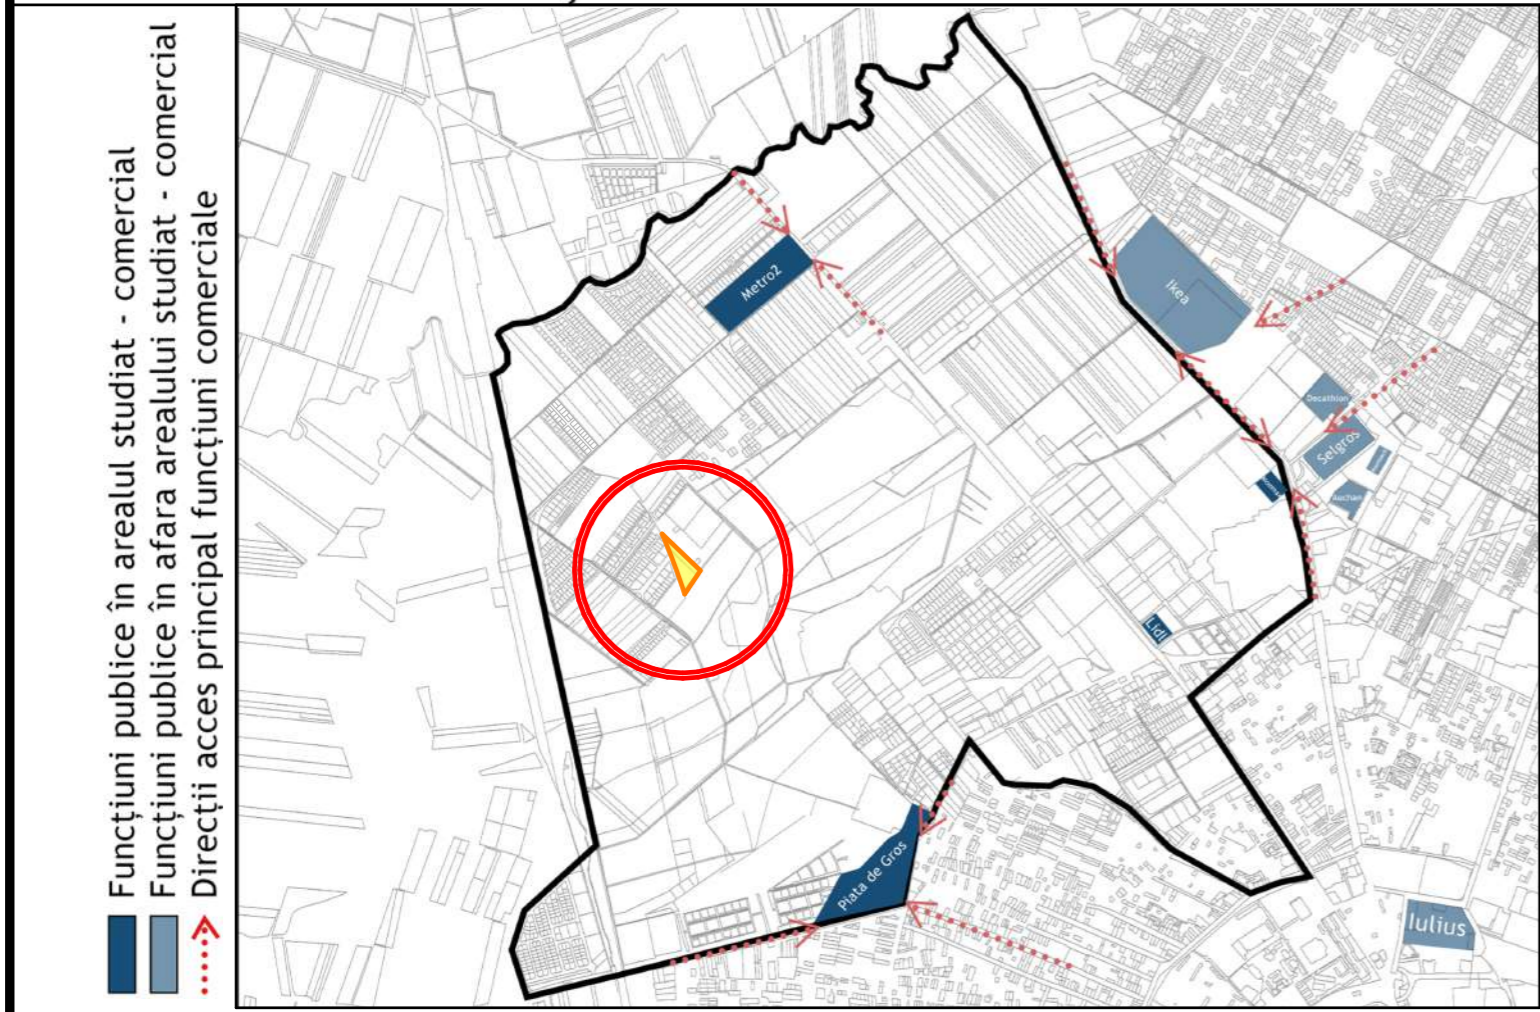

- Funcțiuni publice în arealul studiat - comercial
- Funcțiuni publice în afara arealului studiat - comercial
- ➔ Direcții acces principal funcțiuni comerciale

P.U.Z.

P.U.Z. Locuinte si dotari complementare, parcelele 433979 si 433980, Timisoara.

11. Integrarea in "Strategia de Dezvoltare Teritorială Urbană, Timișoara Nord" Primăria Timișoara Funcțiuni publice

11



EXTRASE DIN "Strategia de Dezvoltare Teritorială Urbană, Timișoara Nord" Primăria Timișoara

birou individual de arhitectura arhitect BUGAR SAVU arhitect cu drept de semnatura <small>Str. Piatra Craiului, Nr. 1, Sc. C, Ap. 4, Timisoara 300005, telefon:499951; 0723168957; E-mail: sava_2004@europe.com</small>		Beneficiar: NISTOR Emanuel, NISTOR Constantin si Paraschiva, NISTOR Daniel, NISTOR Estera, NISTOR Corneliu, NISTOR Mărioara Rodica, NISTOR Lucretia, USCIUC Lidia, DRAGHICI Tabita, NISTOR Samuel. Locul constructiei: Timisoara, C.F. 433979 si 433980, jud. TIMIȘ	Nr. pr. 5/2021
SEF PROIECT arh. BUGAR Savu PROIECTAT arh. BUGAR Savu DESENAT arh. BUGAR Savu	Scara : Data octombrie 2024	Titlu proiect: P.U.Z. Locuinte si dotari complementare, parcelele 433979 si 433980 Timisoara Titlu plansa: Integrarea in "Strategia de Dezvoltare Teritorială Urbană, Timișoara Nord" Primăria Timișoara - Funcțiuni publice	Faza : P.U.Z. Nr. pl.: U-11