

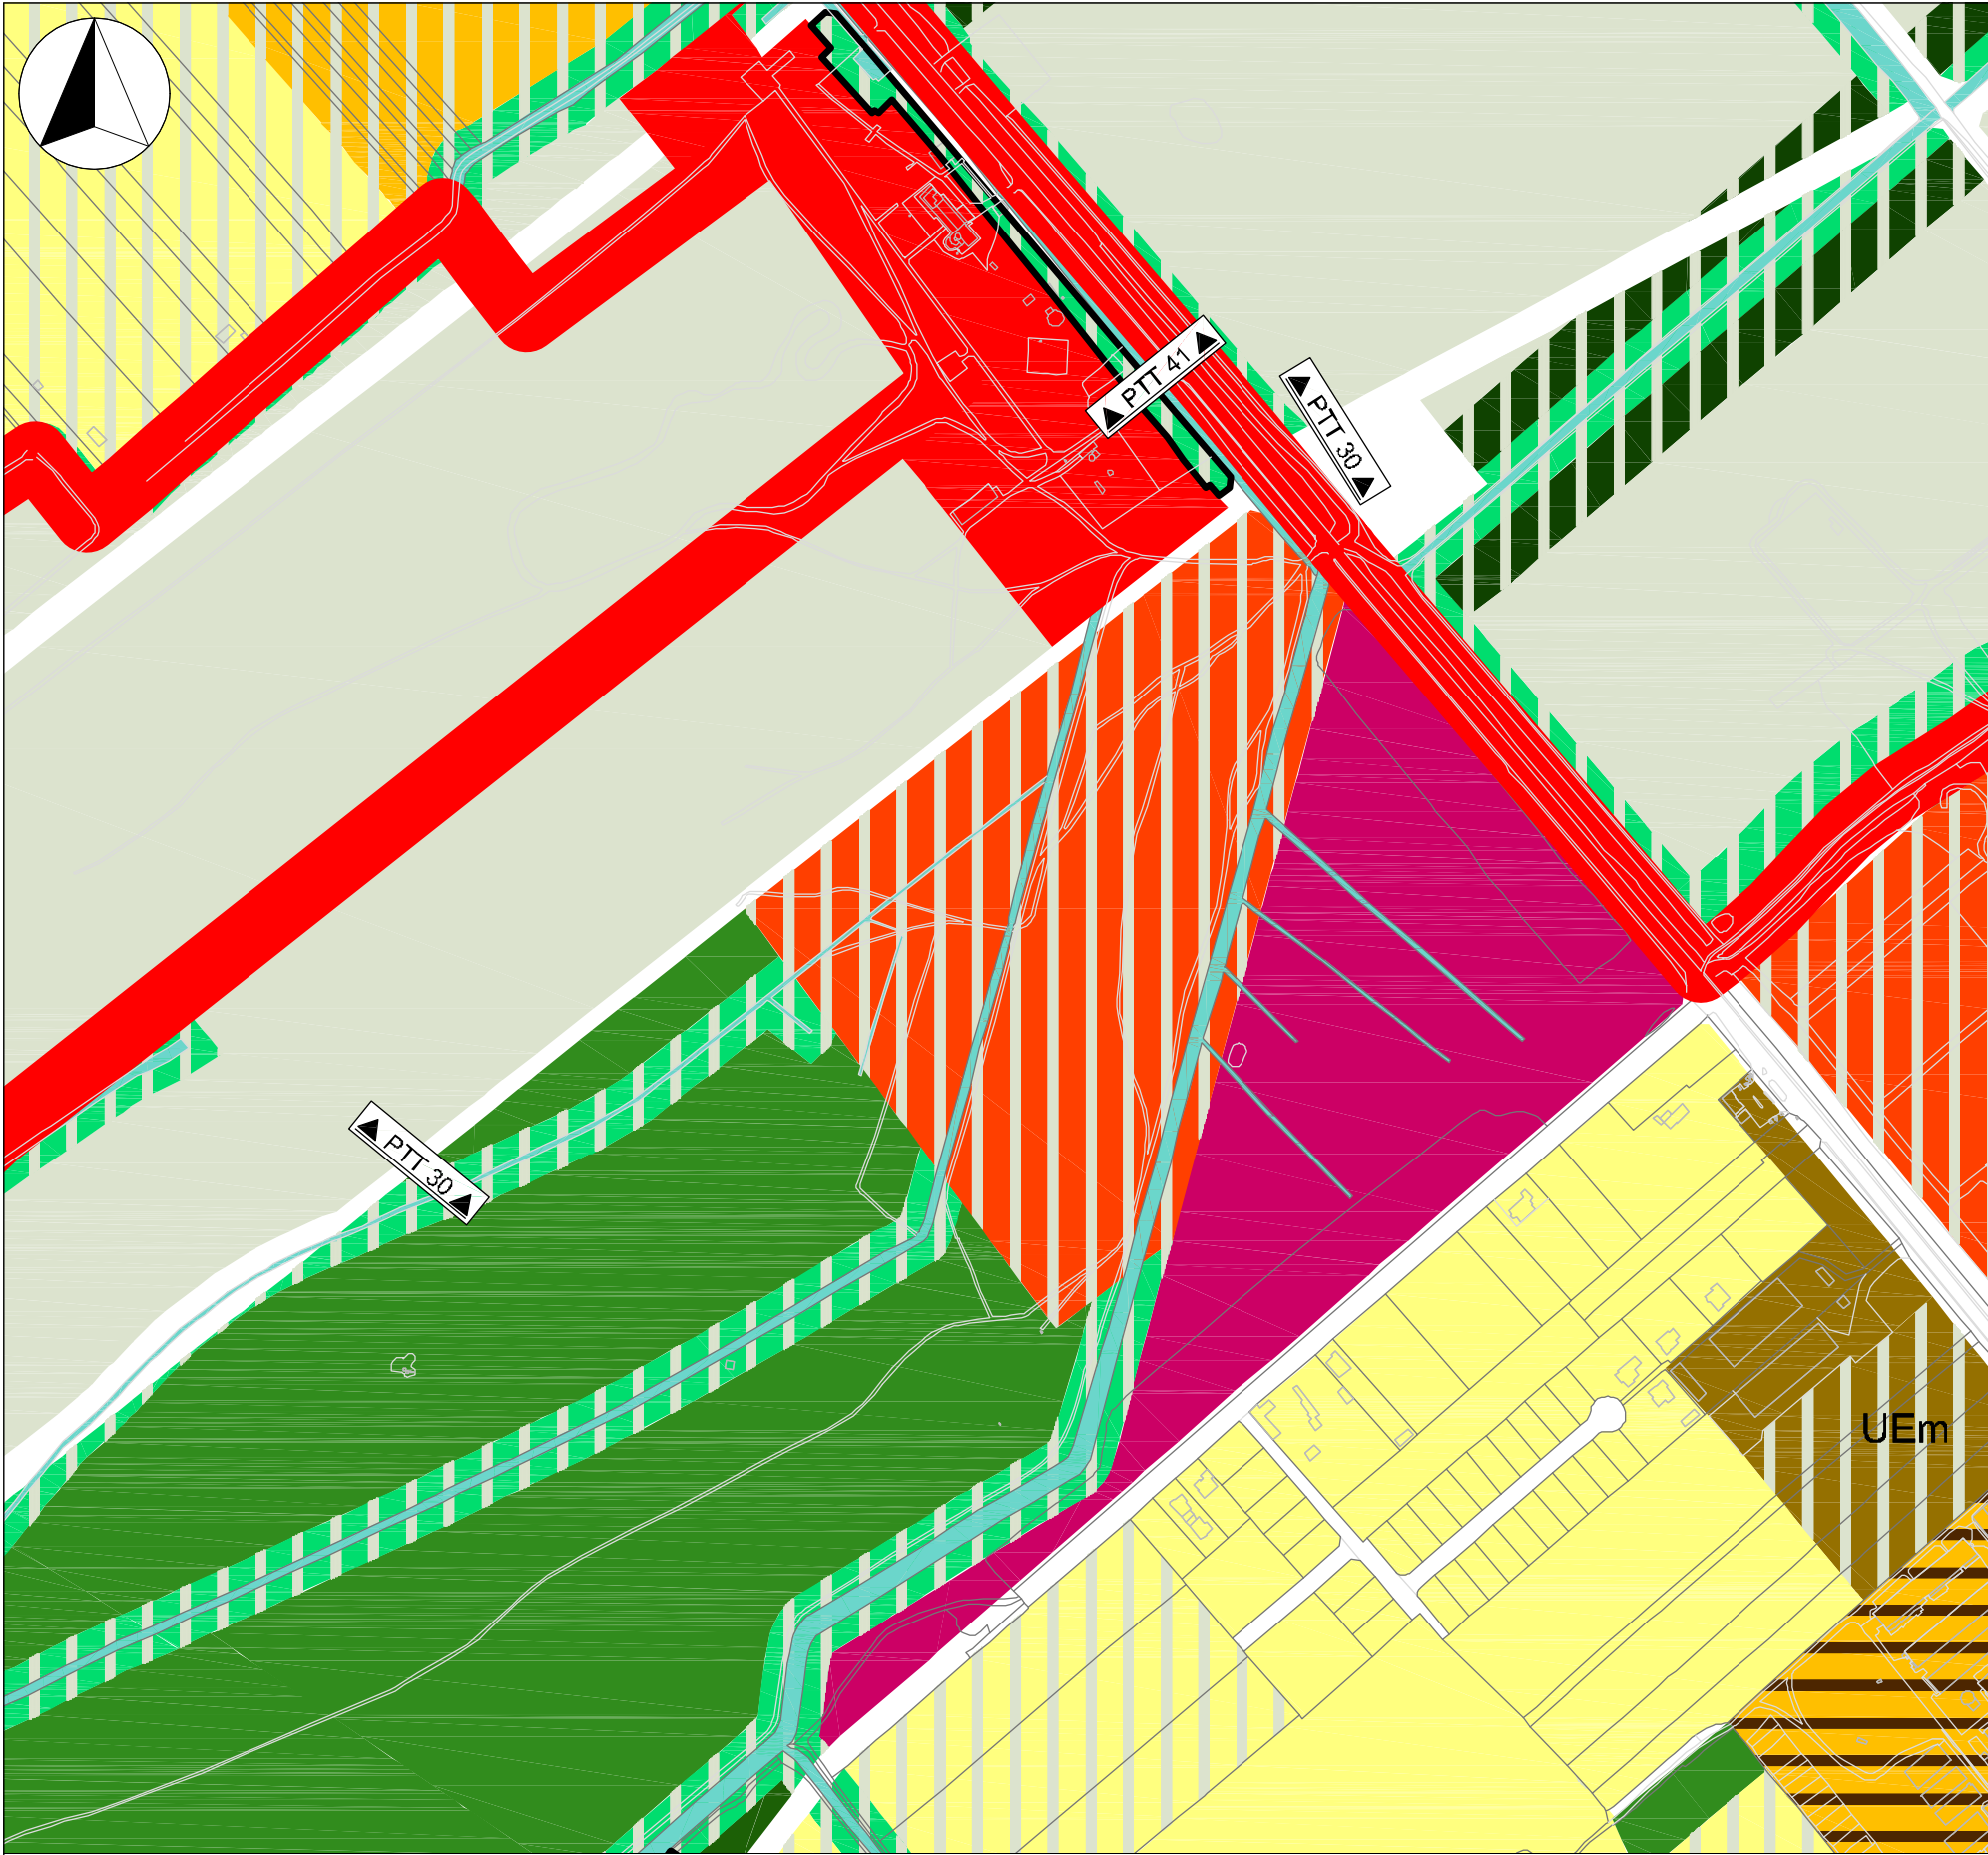


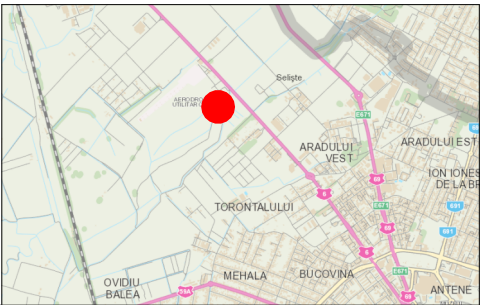

Legendă

	Limite
	Limită intravilan
Zonificarea teritoriului intravilan	
	Zonă locuințe cu dotări de interes local
	Zonă instituții publice și de interes public
	Zonă unități agricole/terenuri în intravilan și extravilan/pășuni fânețe teren arabil
	Zonă cu destinație specială TDS_MApN
	Zonă verde cu rol de agrement sau cu caracter tematic
	Zonă activități economice mică producție, retail cash & carry, showroom
Reglementări - Urbanizare	
	Urbanizare - Instituții publice și de interes public
	Urbanizare - Zonă verde cu rol de protecție față de infrastructura majoră sau coridor ecologic
	Împăduriri
	Urbanizare - Locuințe cu dotări de interes local
	Urbanizare - Funcțiuni mixte: locuințe și servicii/comerț
	Urbanizare - Zonă activități economice

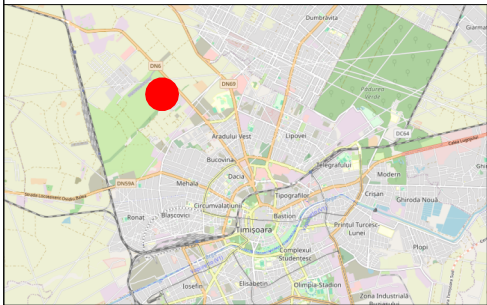

Primăria Municipiului Timișoara - Compartiment Atelier de Urbanism
B-dul C. D. Loga, nr. 1, 300030, Timișoara
Telefon: 0256 969
Email: primariatm@primariatm.ro

	Nume	Semnătură
Coordonator R.U.R.	Arh. Titus Gabriel Almăjan	
Proiectat	Arh. Răzvan Popescu	
	Arh. Bettina Basarabă-Varga	

Data:
Aprilie 2024
Scara 1:5000,
1:2000

Inițiator: Municipiul Timișoara
Amplasament: CF nr. 413476, nr. cad./nr. top. 413476, Timișoara

Denumire: P.U.Z. „Spital Municipal”	Proiect nr. U002PMT
Titlu planșă: Încadrare în teritoriu	Faza: P.U.Z.
	Planșa nr.:U01.1