



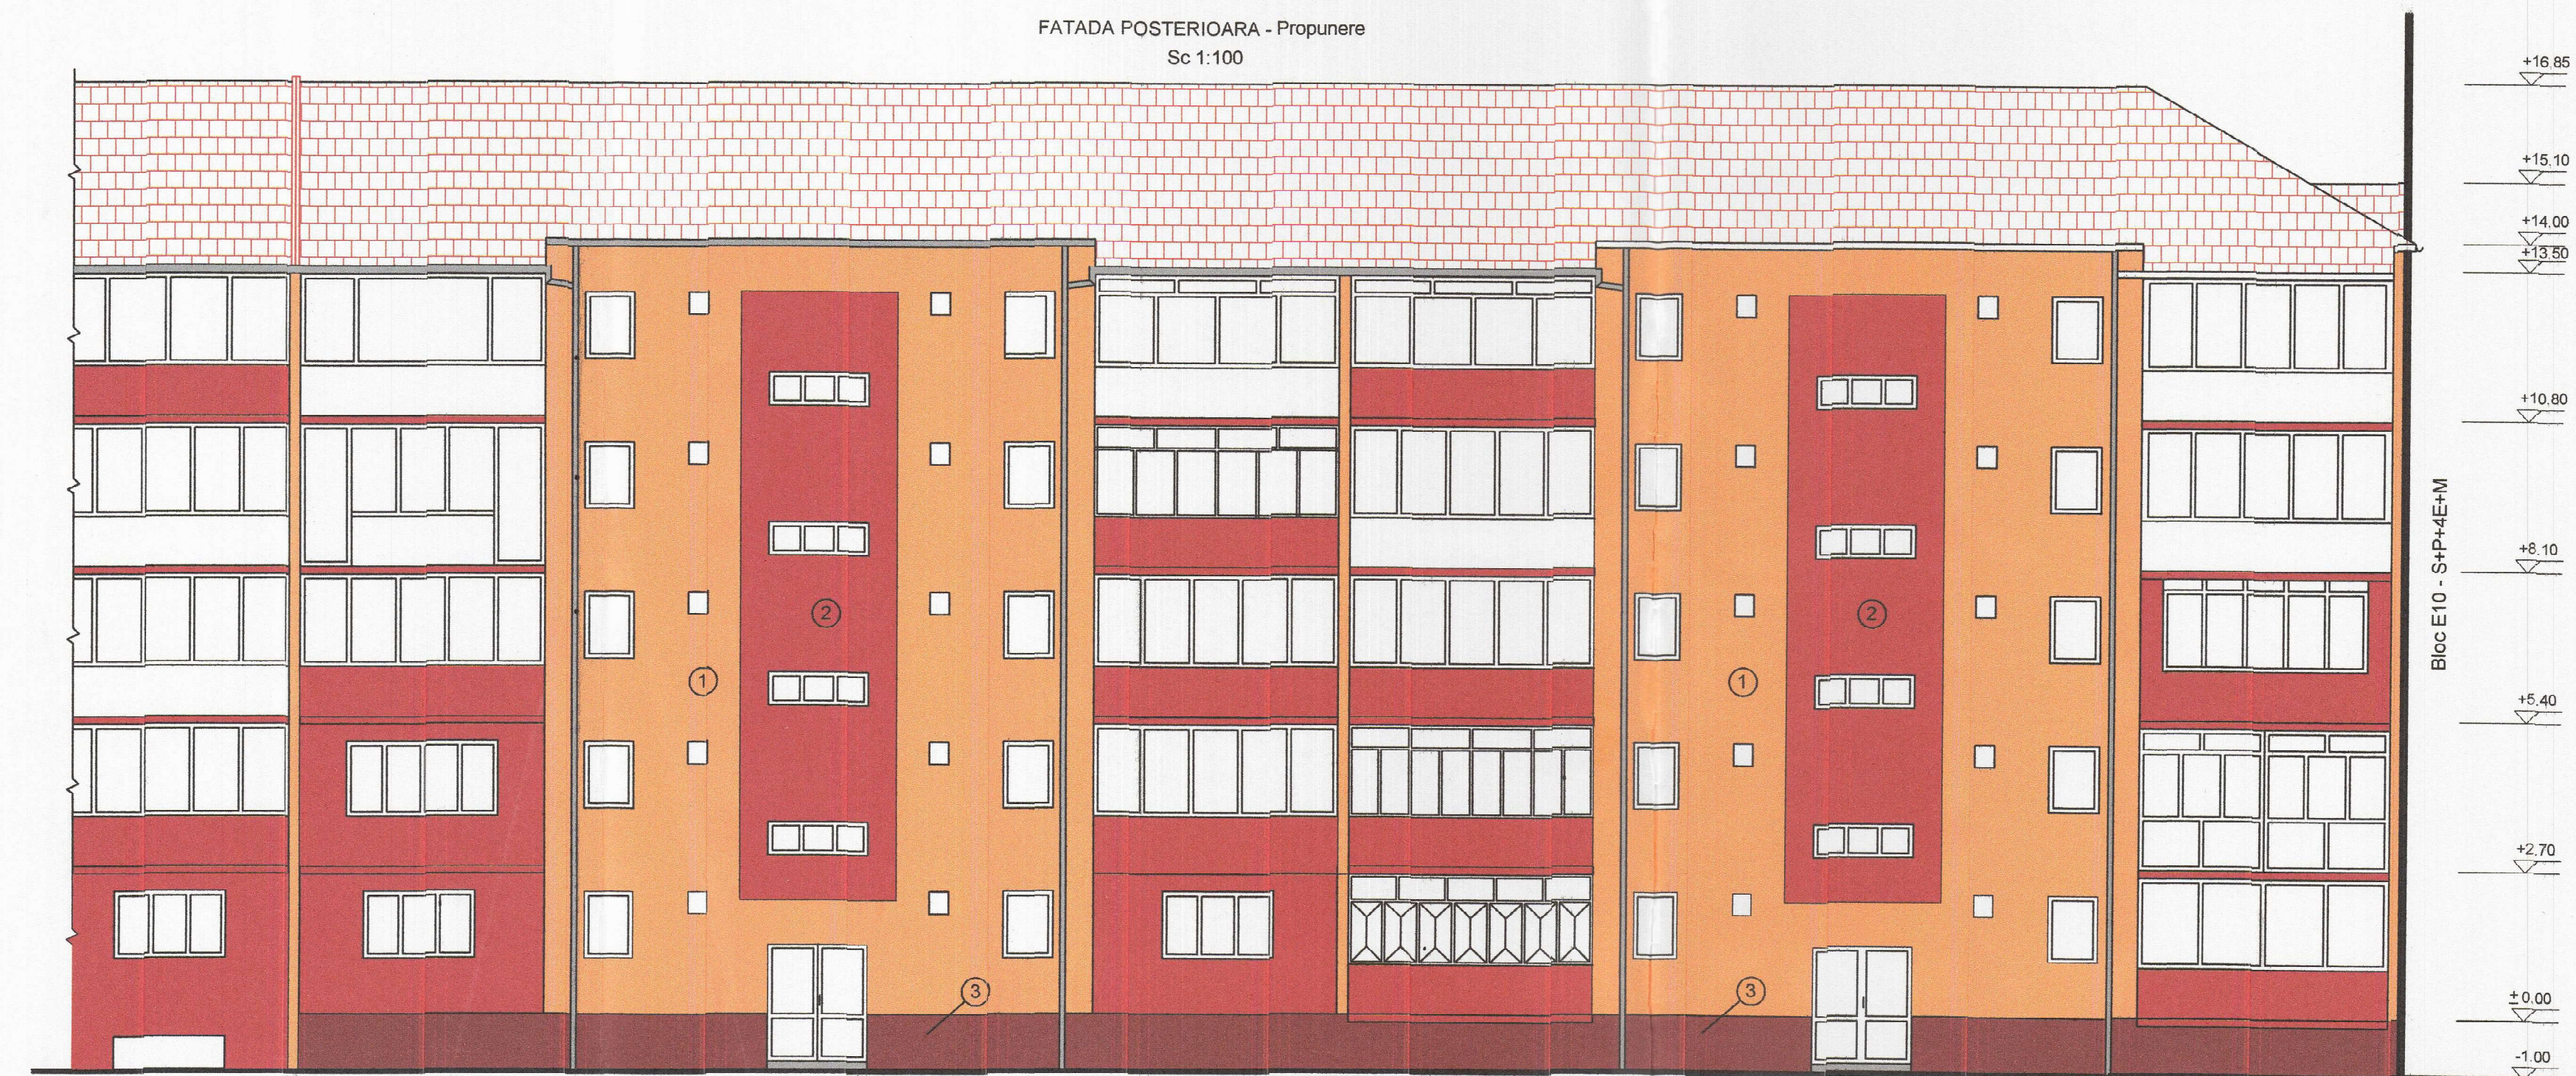

- 1 - Tencuiala decorativa Sweet - culoare 3135 (cod Baumit)
2 - Tencuiala decorativa Kiss - culoare 3141 (cod Baumit)
3 - Tencuiala decorativa Mosaik Putz - culoare 039 (cod Baumit)

NOTA:

In conformitate cu prevederile normelor "Solutii cadru privind reabilitarea energetica a cladirilor de locuit existente, indicativ SC007-2013", cand se realizeaza reabilitarea energetica a cladirilor de locuit existente, se vor realiza si urmatorii lucrari: - Izolarea termica a peretilor si a planseelor cu materiale termozolante, cu o grosime de min 10 cm si cu accesi grosime ca si a planseelor si a acoperisului. - Instalarea sistemului de incalzire centrala si a conductelor de gaz metan aparente pe fatada cladirii, termostatele va fi intrerupt (se va taia) pentru a permite accesul la sistemul de incalzire centrala si a conductelor de gaz metan aparente pe fatada cladirii.

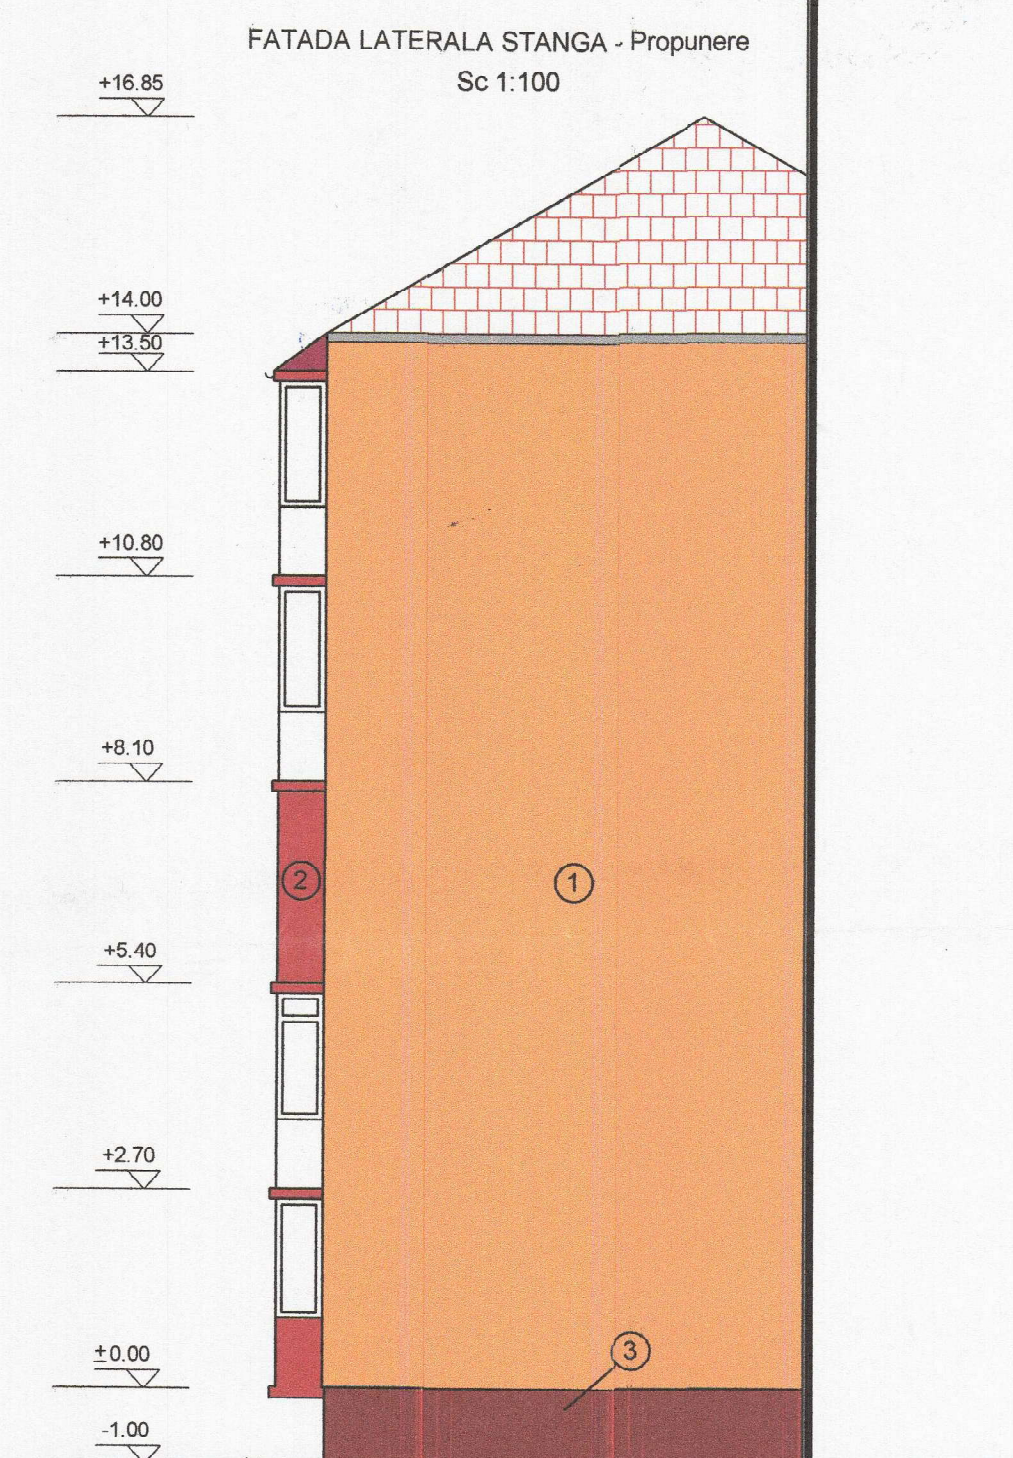

birou individual de arhitectura arhitect BUGAR SAVU arhitect BUGAR SAVU Str. Ploiea nr. 1, Sc. 4, Et. 4, Timisoara 300005, telefon 0257 072108077 E-mail savu.500@proiecte.com		Beneficiar: [redacted] Localitatea: Str. Transilvania Nr.13, Bloc E8, Sc. A+B Timisoara, jud. Timis		Nr. pr. 7/2025
SEF PROIECT arh. BUGAR Savu	Scara: 1 : 100	Titlu proiect: Intrare in legalitate lucrari realizate (P.V. sanctione 124/31.08.2020) si continuarea lucrarilor de reabilitare termica bloc existent in regim S+P+4E		Faza: D.T.A.C. + P.T.
PROIECTAT arh. BUGAR Savu	Data august 2025	Titlu planșă: PLAN FATADE - PROPUNERE		Nr. p. 02-A
DESENAT arh. BUGAR Savu				