


- FATADA PRINCIPALA PROPUSA -

Sc 1:100

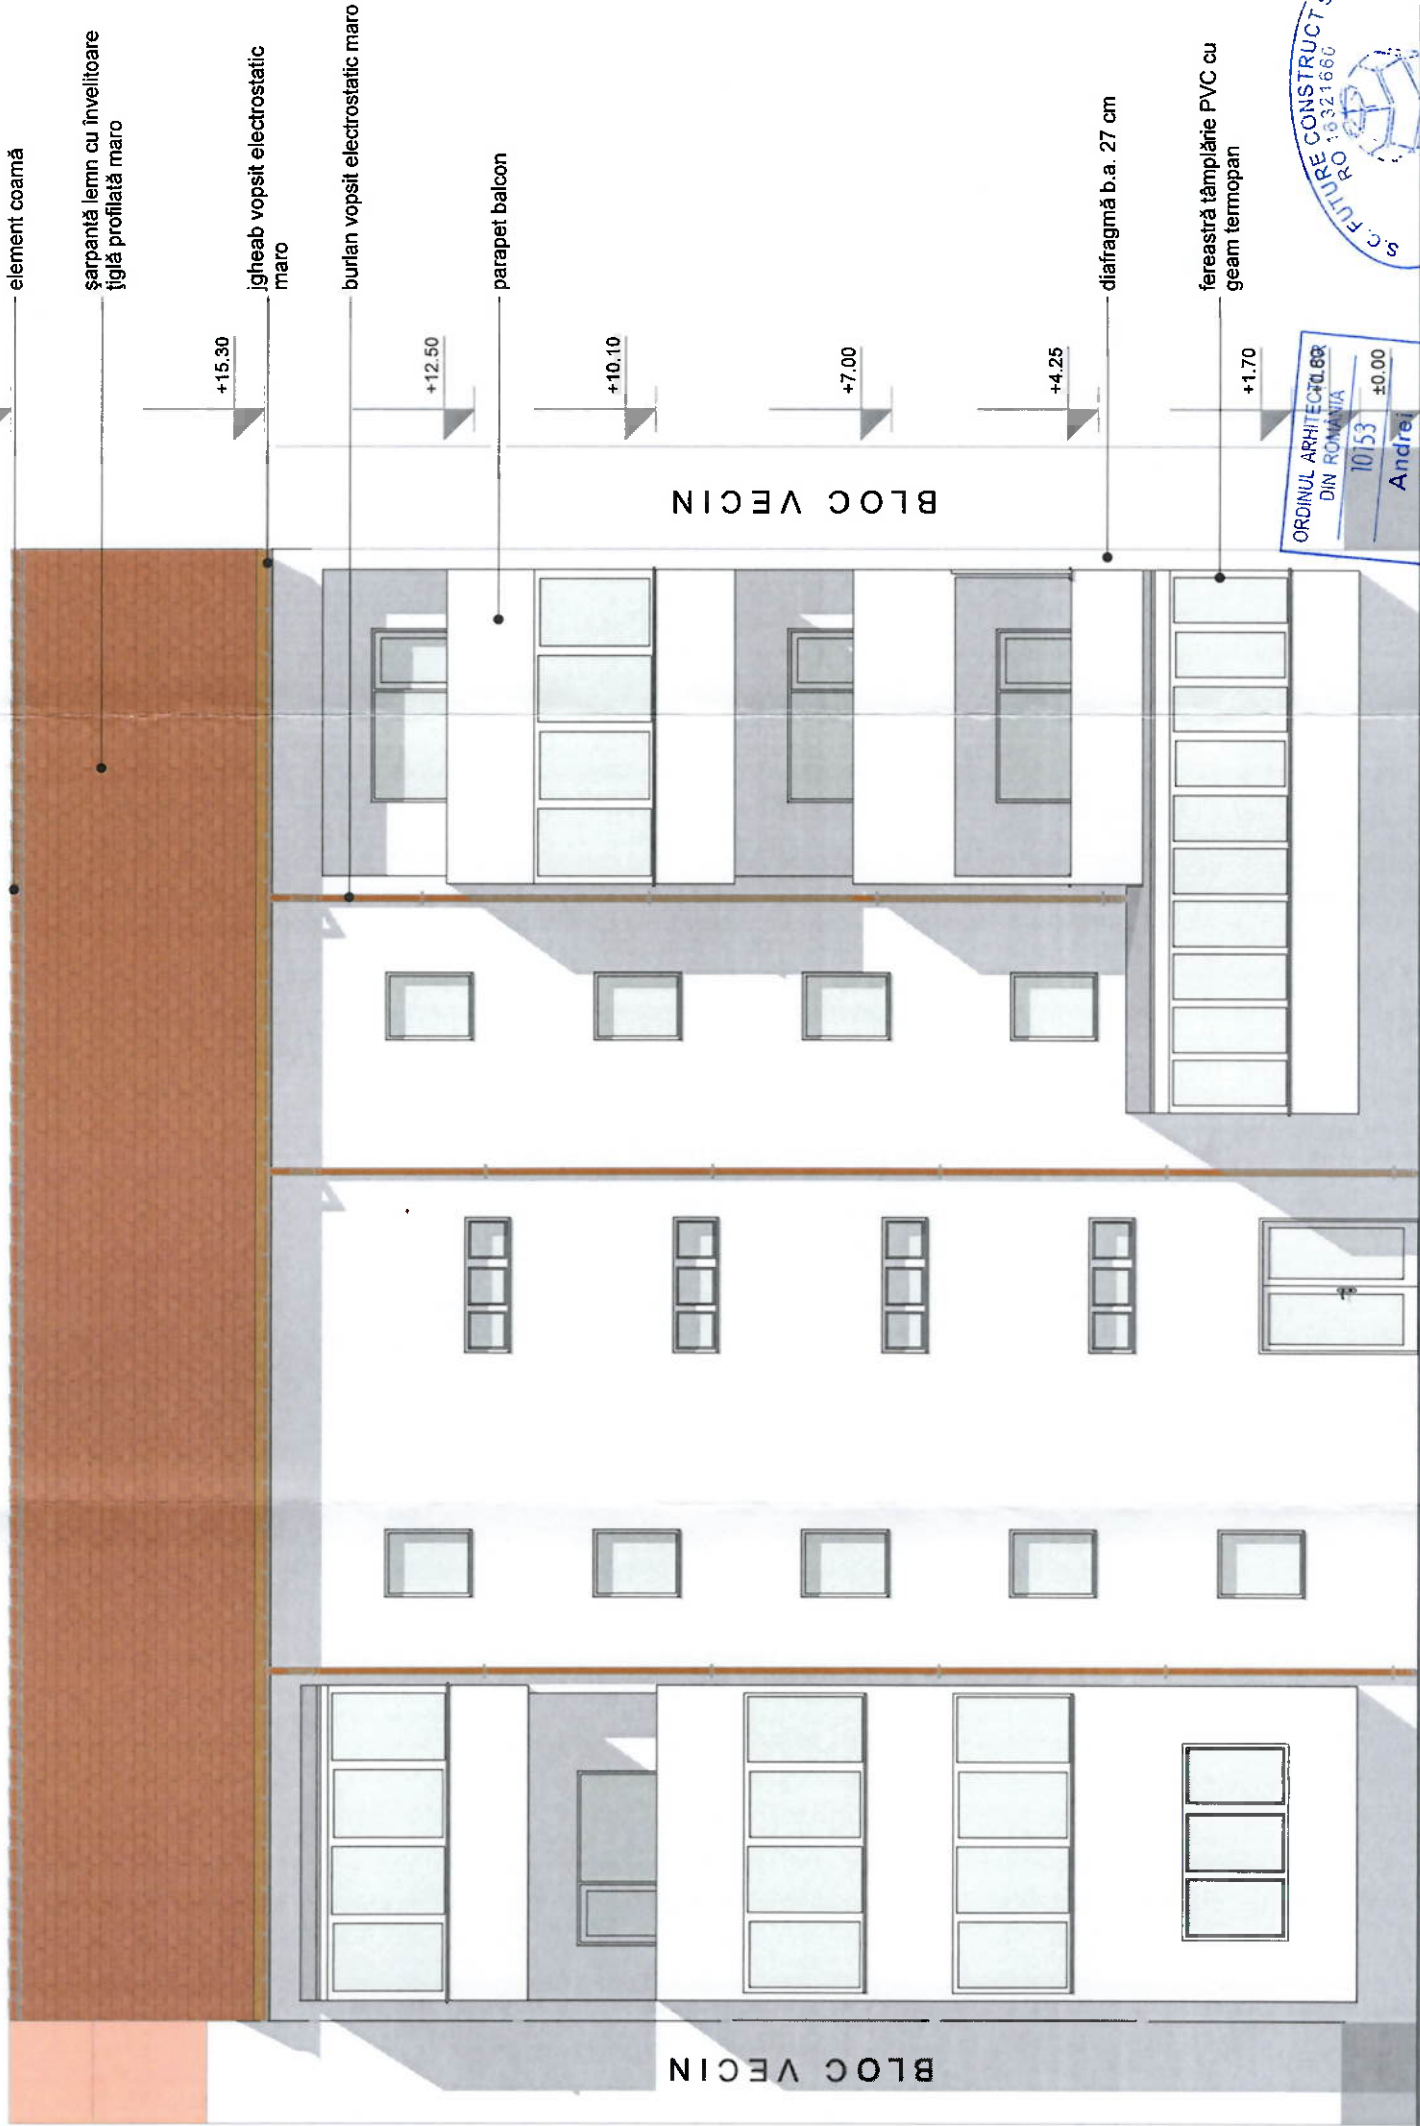

Verificator, Expert:	NUMÉREPT de semnătură	SEMNATURA	CERINTA	REFERAT / EXPERTIZA NR. / DATA
Verificator:				
Expert:				
S. C. FUTURE CONSTRUCT S. R. L.				
DUMBRĂVITA, STR. LUCEAFĂRULUI NR. 22 TEL. 0745.029.057 contact@futureconstruct.ro, future_construct2004@yahoo.com, C.I.F. RO 16321660, J35 / 1031 / 2004				
Proiectat:	Arh. Tiron Andrei	SCARA	Beneficiar: ASOCIAȚIA DE PROPRIETARI	
Desenat:	Tehn. Matei Ozana	1:100	Denumire proiect: " CONSTRUIRE ACOPERIȘ	
Verificat:	Ing. Matei Florin	04 . 2025	TIP ȘARPANTĂ LA BLOC DE LOCUINȚE EXISTENT "	
			Amplasament: Str. Aleea Balcic, Nr. 2, TIMIȘOARA, Jud. TIMIȘ	
			Denumire plansa: FATADA PRINCIPALA PROPUSA	
			PLANSĂ 2.7	

NOTĂ:
Primele două rânduri și la fiecare a zecea țiglă din 2 în 2 rânduri se va monta câte o consolă metalică parazăpadă. Necesar de cca. 2 console/mp/ml de streașină.