


# Desfasurator Front Stradal Strada Stefan Octavian Iosif, Bloc U15

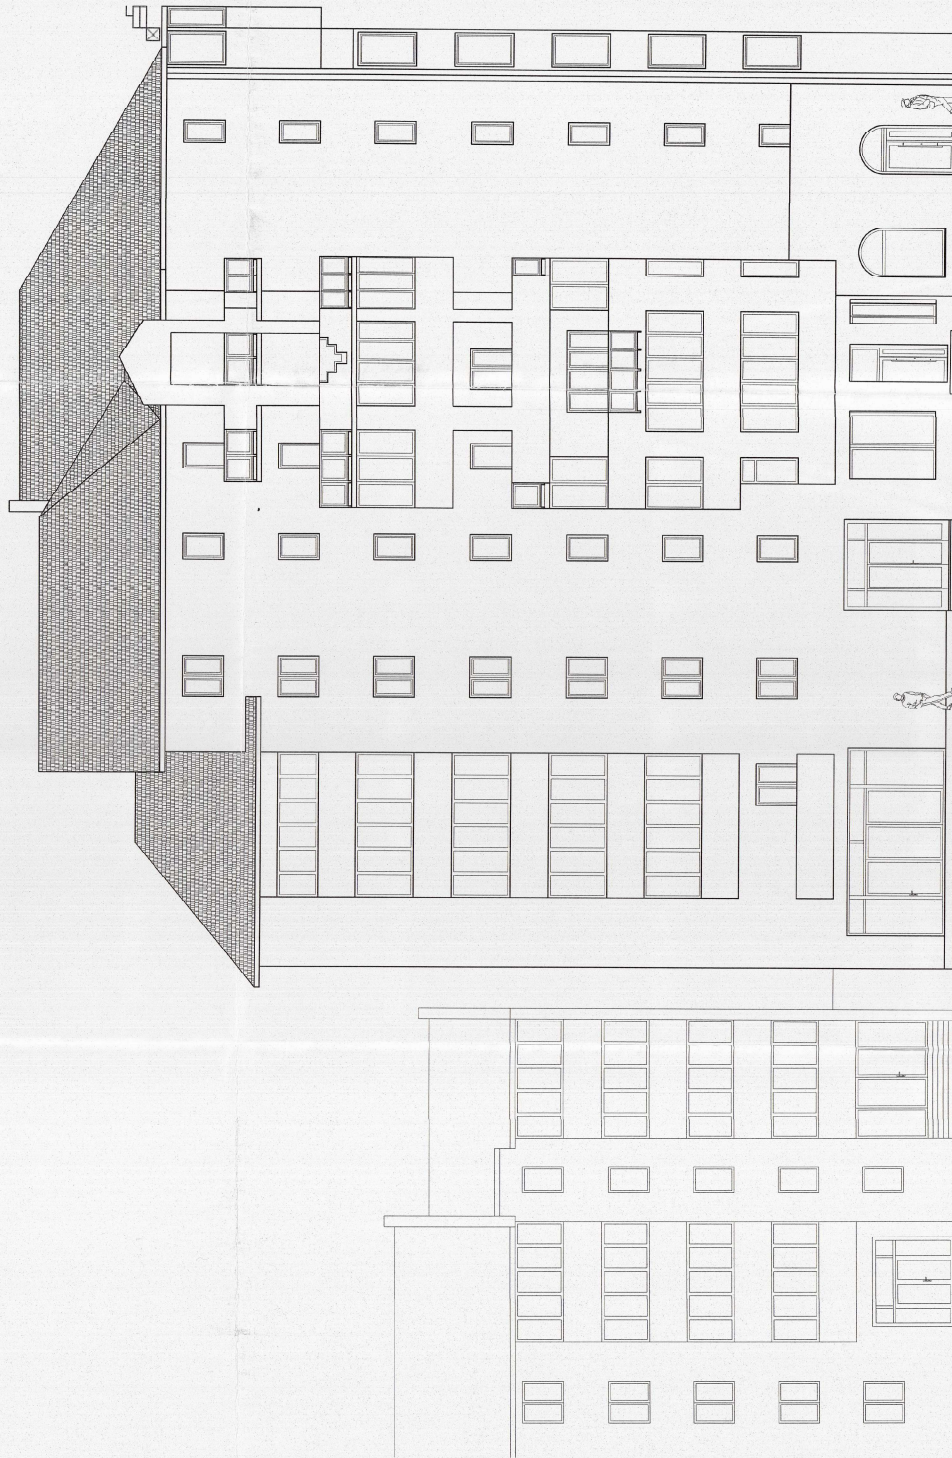


10.

10-05-2026  
351  
PROIECTANT  
VERIFICATOR



ORDINUL ARHITECTURII  
DIN ROMANIA  
554  
TGA VECTORIAL  
S.R.L.  
ca. dragii de la numar 10

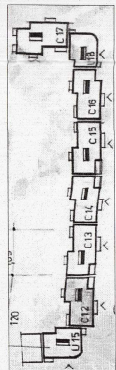

Vedere  
Strada Stefan Octavian Iosif

Strada Stefan cel Mare

VERIFICATOR	CEBINTA	REFERINTE	PROIECT
TGA VECTORIAL S.R.L.	TGA VECTORIAL S.R.L.	BEZEFINAR	0587/2025
NUME	SEMINATURA	TITULUL PROIECTULUI	
T.G.A. VECTORIAL S.R.L.	[Signature]	LUCRARI DE INCHIDERE	FAZA
INSTRUMENTARE	DATA	PASAJ DE INTRARE IN BLOC	D.T.A.C.
20.07.2025		TITULUL PLANSEI	PLANSA
		DESFASURATOR STRADAL PARTIAL	ILU6
		SI FAZADA DETALIATA	10/01/2024