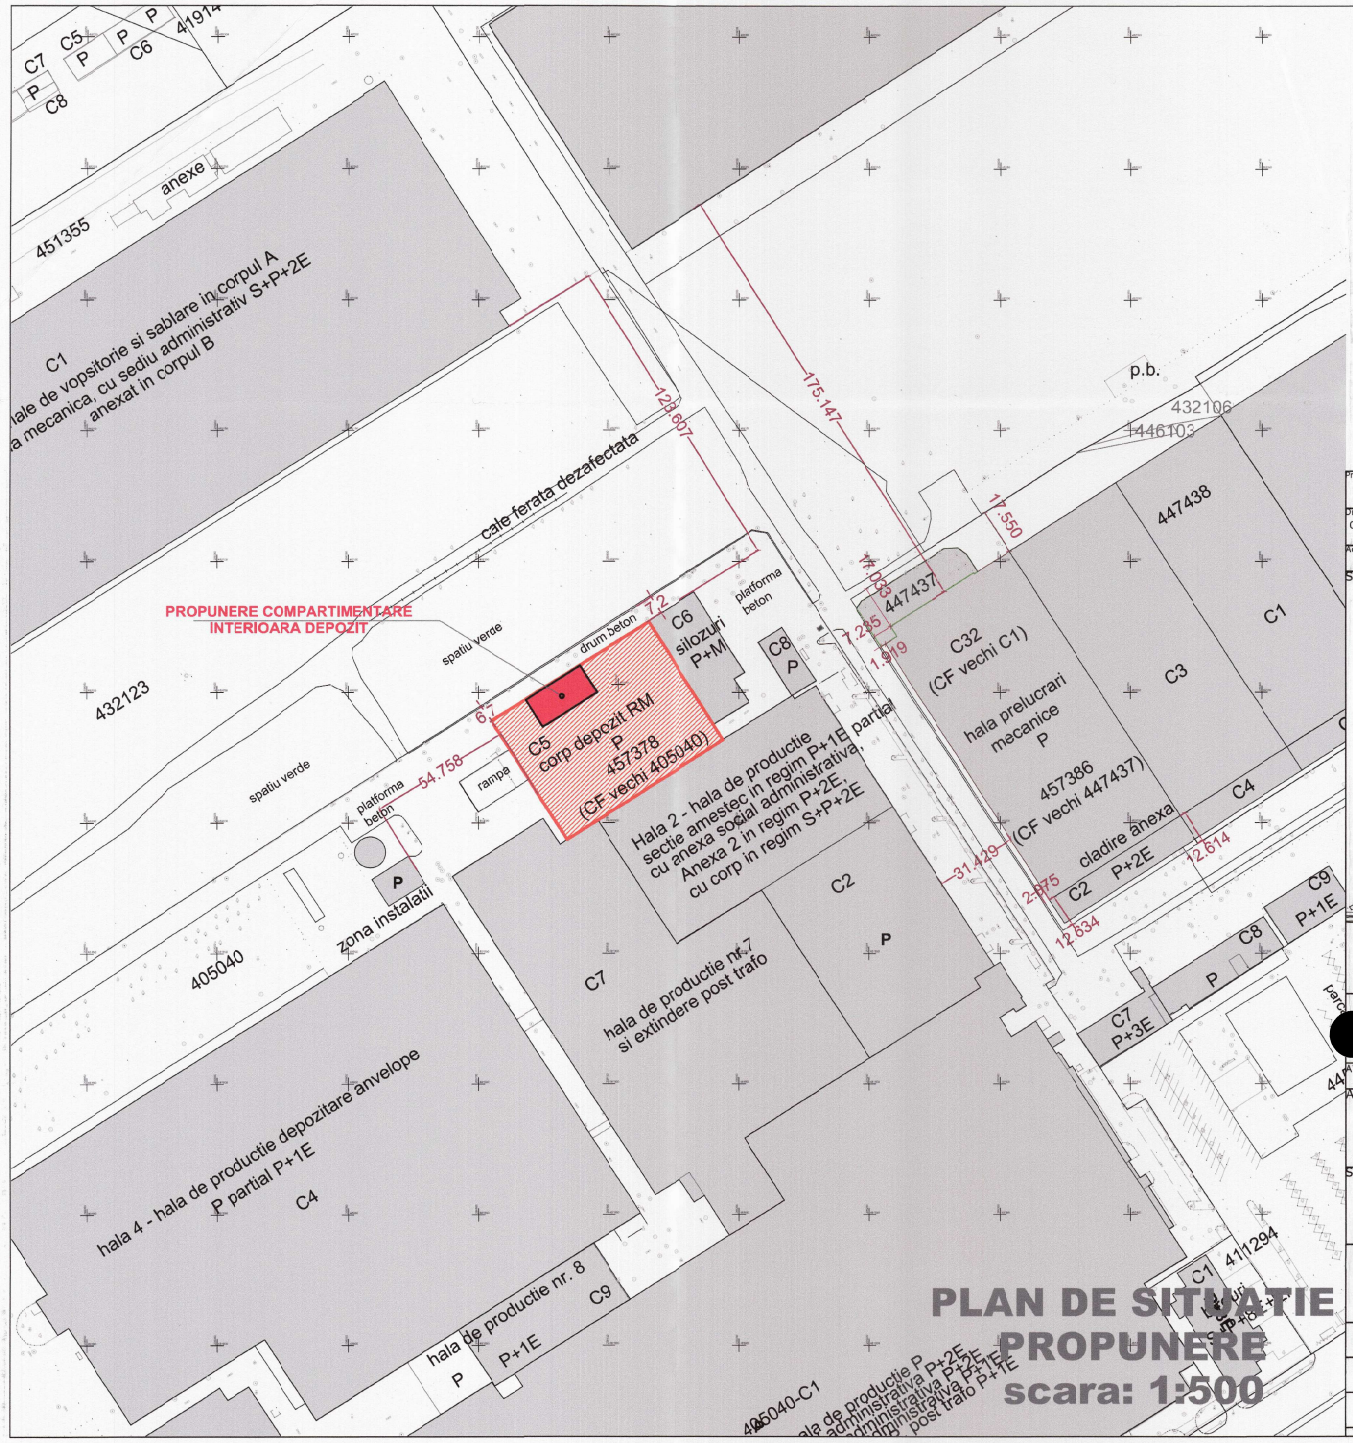

PLAN DE SITUATIE PROPUNERE
scara: 1:500

Digitally signed by Emil Moga
DN: givenName=Emil, c=RO, serialNumber=ME2123, sn=Moga, cn=Emil Moga
Date: 2026.04.02 '14:43:47 +03'00

ORDINUL ARHITECTILOR DIN ROMANIA
4376
Emil MOGA
Arhitect
cu drept de semnatura

280

Project Inspection Report no:| Referat Verificare MLPAT nr: / Speciality | Specialitate / Responsible | Responsabil / Date | Data:

Drawing Revisions no:| Revizie Plansa nr: / review description | descriere revizie / Responsible | Responsabil / Date Data:
01 | | | |Septembrie, 2025

Accordance | Coordonare:
[x] Architecture [_] Structure [_] HVAC [_] Plumbing [_]Sewerge [_] Electrical [_] IDSAI [_] BMS [_] Fire safety

Site Plan | Incadrare in Zona
Scale | Scara 1:%

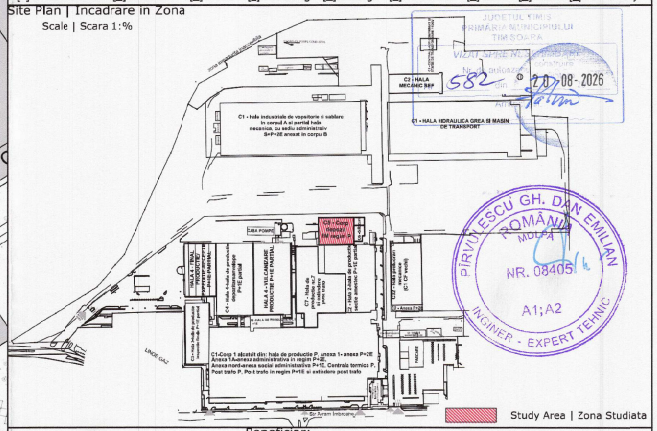

JUDEȚUL TIMIȘ
PRIMĂRIA MUNICIPIULUI TIMIȘOARA
VIZAT SPRE NR. 582 20-08-2026

PIRVULESCU GH. DAN EMILIAN
ROMÂNIA
MOGA
NR. 08405
A1;A2
INGINER - EXPERT TEHNIC

Beneficiar:
[redacted]

AVIZARE BENEFICIAR:

APROBAT/APPROVED:

Architecture Designer | Proiectant Arhitectura:
IntelliTECH SRL
RO15946687
str. Scarului, nr. 19B, 307160, Dumbravita, Timis, welcome@intellitech.ro
Tel: 004 0256 248 647
Fax: 004 0356 814 184

Proiect Specialitate nr: PT 2602171578
Faza: DTAC | Rev: --
Data: 02.2026

TIMIȘOARA - ROMÂNIA TM 1 INTELLITECH S.R.L. RO15946687

Specialized Designer | Proiectant de Specialitate:
IntelliTECH SRL
RO15946687
str. Scarului, nr. 19B, 307160, Dumbravita, Timis, welcome@intellitech.ro
Tel: 004 0256 248 647
Fax: 004 0356 814 184

Proiect Specialitate nr: PT 2602171578
Faza: DTAC | Rev: --
Data: 02.2026

Project Name | Denumire Proiect:
Compartimentari interioare la Hala depozitare Corp C5 conform CF nr. 457378
Strada Avram Imbroane nr. 9, 300 136 Timisoara
Tel: 004 0256 305 200, continental.com/ro-ro

Approved | Aproba:: ing. Scrin T. Ficut
Specialty | Obiect: Arhitectura
Designer | Proiectant: Arh. Emil MOGA
Drawn | Desenat: Arh. Emil MOGA
Plan Name | Nume Plansa: Plan de situatie propus
scara: 1:500
nr: A03
A2