


- 1 TENCUIALĂ DECORATIVĂ ALB, NCS: S 0500-N conform HCL 455/2014, RAL 9003 (sau asemănător)
- 2 TENCUIALĂ DECORATIVĂ SOCIU GRI ANTRACIT, NCS S7502-B, RAL 7016 (sau asemănător)
- 3 PROFIL DECORATIV-culoare alb, NCS: S 0500-N conform HCL 455/2014, RAL 9003 (sau asemănător)
- 4 CĂRĂMIDĂ APARENTĂ
- 5 UȘĂ ÎNPLĂRIE PVC CULOAREA GRI ANTRACIT CU GEAM TERMOPAN
- 6 FEREASTRĂ ÎNPLĂRIE PVC CULOAREA GRI ANTRACIT CU GEAM TERMOPAN
- 7 ÎNVELITOARE ÎNGLĂ CERAMICĂ GRI, NCS: S 7502-B, RAL 7016 (sau asemănător)
- 8 BURLAN ȘI JGHEAB NCS: S 2002-B506 GRI RAL 9006
- 9 PAZIE TENCUIALĂ DECORATIVĂ GRI, NCS S7502-B, RAL 7016 (sau asemănător)



JUDEȚUL TIMIȘ
PRIMĂRIA MUNICIPIULUI
TIMIȘOARA
VIZAT SPRE NESCHEMARE
Nr. de autorizare 03/07.2025
Nr. 281 din 20
Arhitect șef

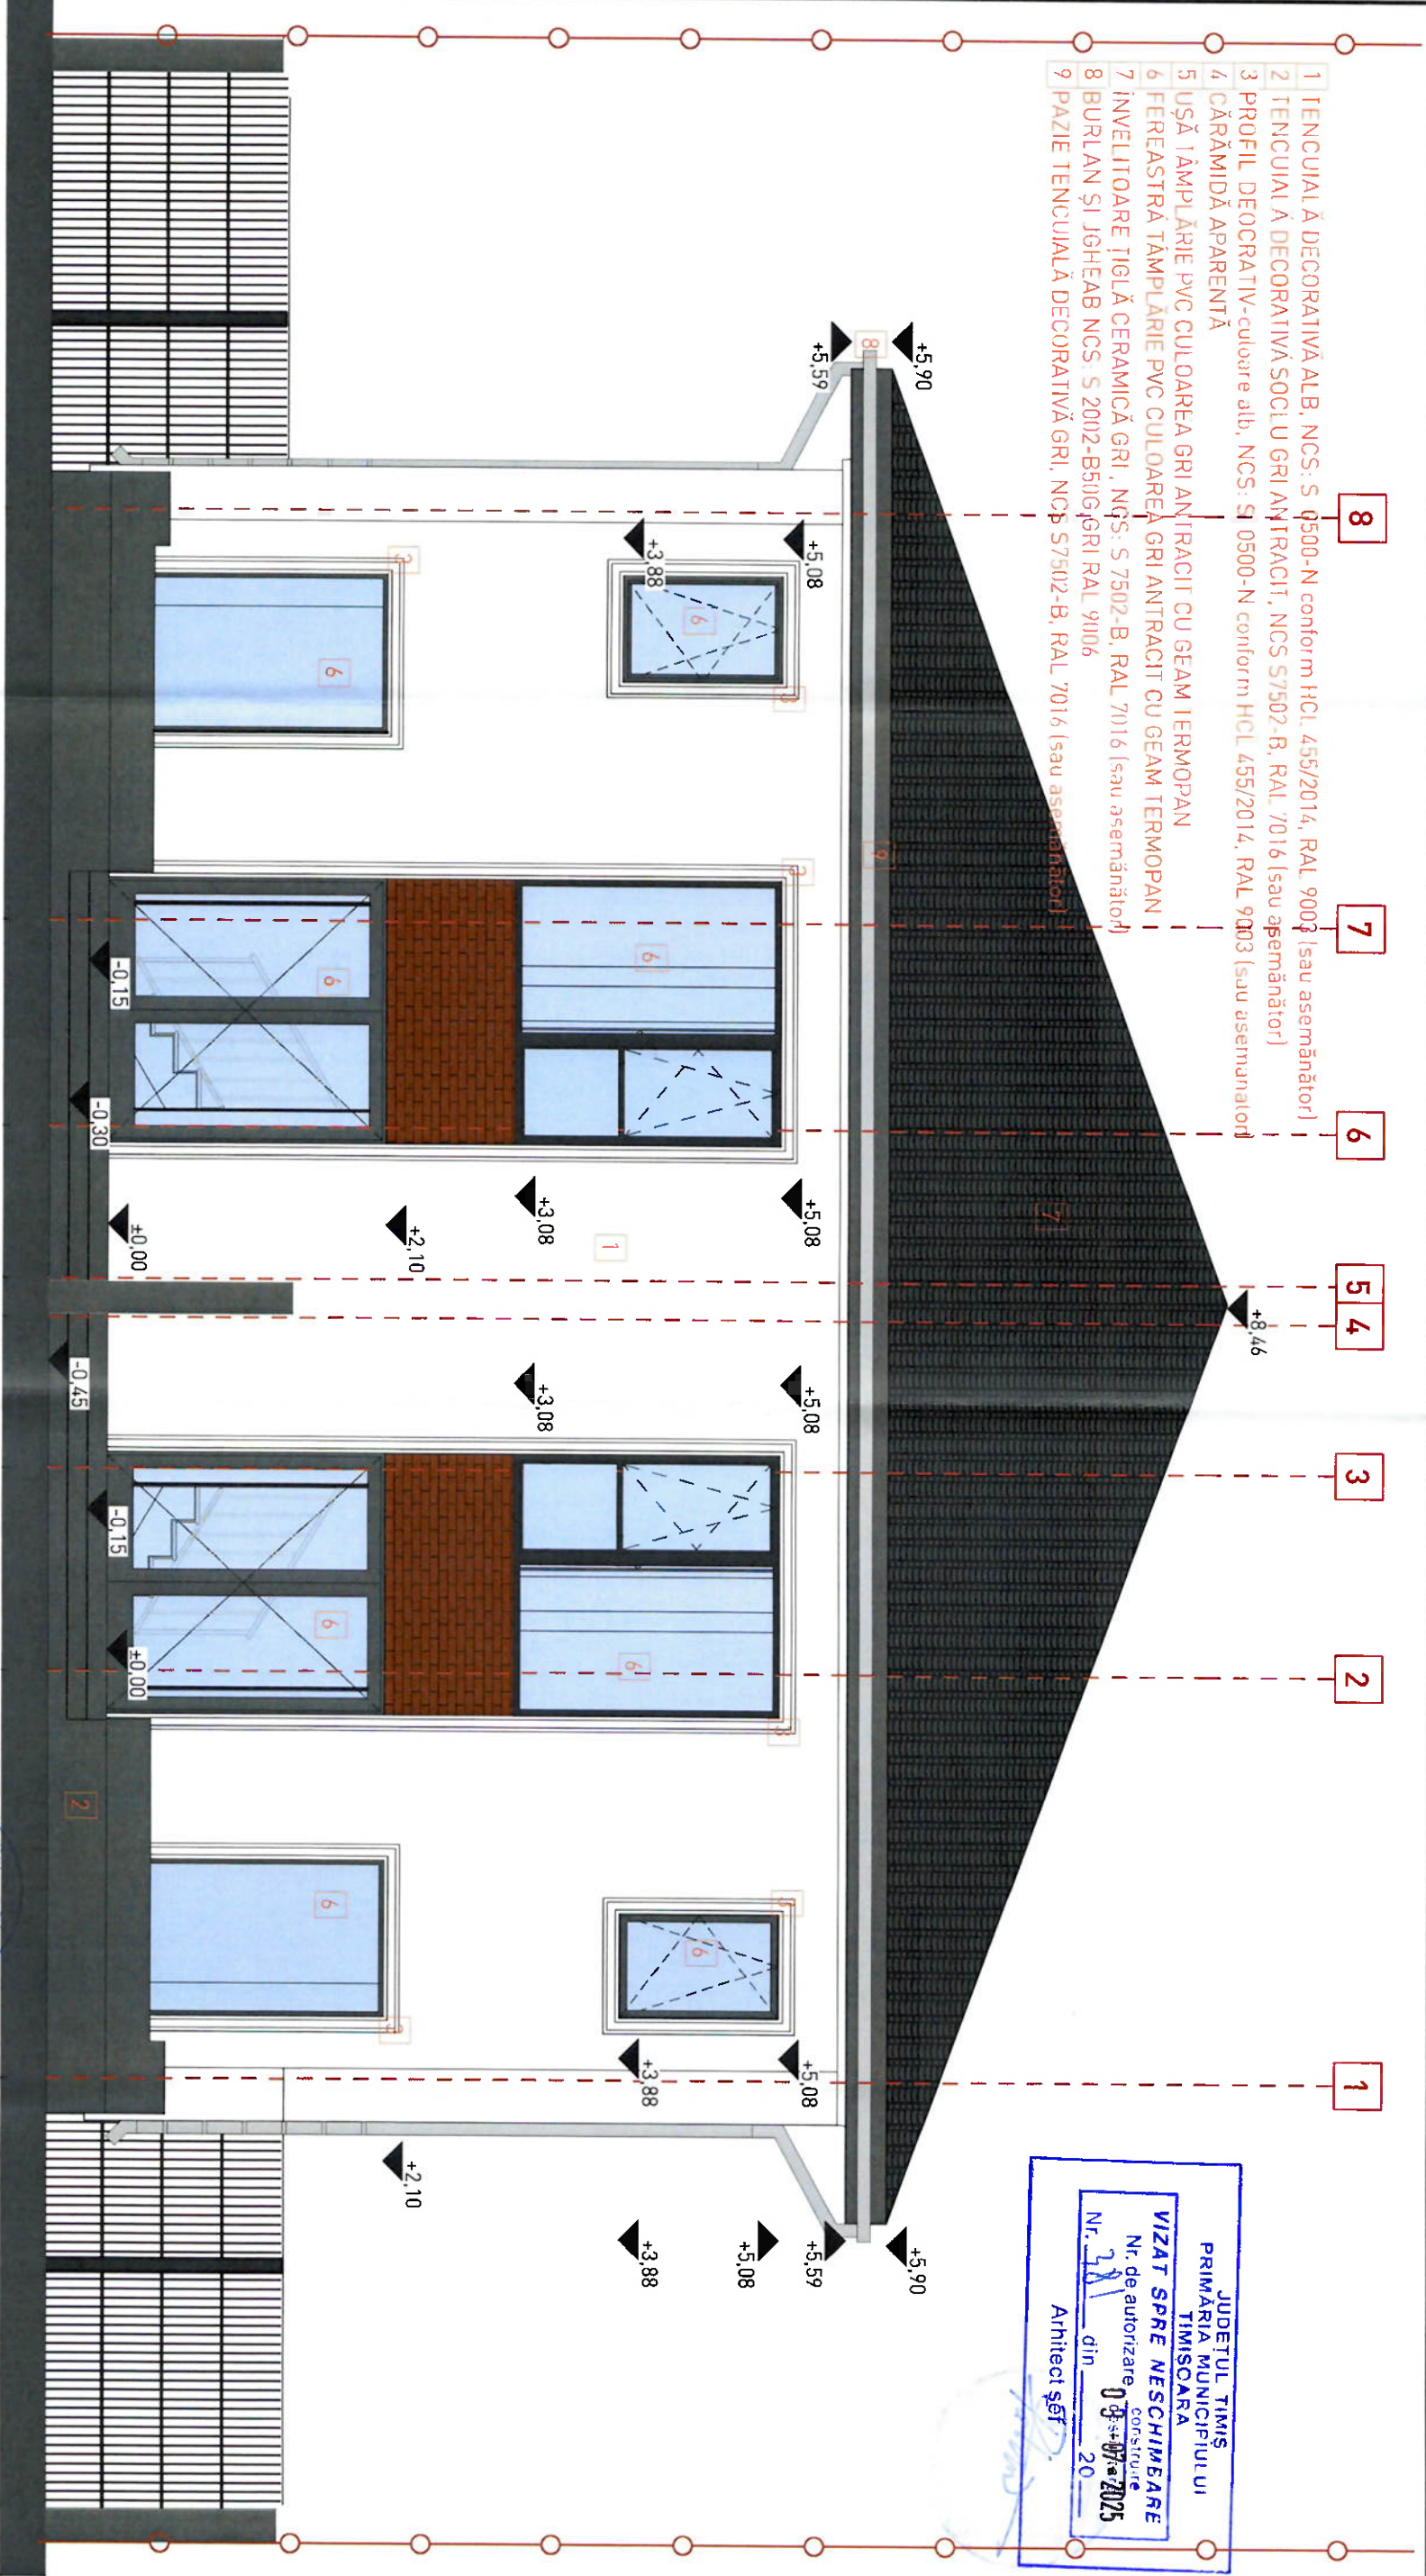

ORDINUL ARHITECTURILOR
DIN ROMANIA
7790
Sorin-Ciprian
TIVADAR
Arhitect
cu drept de semnătură

- Constructorul va verifica toate cotele și dimensiunile, eventuale erori sau omisiuni vor fi semnalate proiectantului general.
- Constructorul va lua toate măsurile de protecție a muncii și PSI prevăzute în legislația în vigoare.
- Dimensiunile nu se măsoară direct pe desen.
- Piesele desenate și proiectul nu pot fi folosite pentru construire înaintea obținerii autorizației de construire.
- Planșele au fost realizate pe suportul cadastral oferit de beneficiar și în urma vizitei pe teren.
- Conform legii nr. 8/1996 acest proiect împreună cu informațiile cuprinse în el nu pot fi copiate, reproduse sau utilizate, în întregime sau parțial, decât cu acordul scris al șefului de proiect și nu vor fi folosite în alt scop decât cel pentru care au fost elaborate.
- În cazul unor situații neprevăzute, respectiv necesitatea unor modificări ale proiectului apărute în timpul execuției, proiectantul de specialitate trebuie anunțat în scris într-un timp util. În caz contrar, persoanele participante la întocmirea proiectului sunt exonerate de orice responsabilitate.

Expert	NUME	SEMNĂȚURA	CERINȚA	REFERAT/ EXPERTIZA NR./ DATA	Pr. nr.
Verificator	NUME	SEMNĂȚURA	CERINȚA	Beneficiar: Rusu Renat Amplasament: jud. Timiș, loc. Timișoara, strada Constantin Baraschi, nr. 22 CF. nr. 456308	21/2024
SPECIFICATIE	NUME	SEMNĂȚURA	Scara:	Titlul proiectului: P+1E maxim 2 unități locative pe parcelă, realizare acces	Faza:
SEF PROIECT	arh. Dragoș Mădălina	SEMNĂȚURA	1:50		D.T.A.C.
PROIECTAT	arh. Tivadar Sorin	SEMNĂȚURA	Data:	Titlul planșei: Fațadă posterioară	
DESENAT	arh. Dragoș Mădălina	SEMNĂȚURA	2025		11