
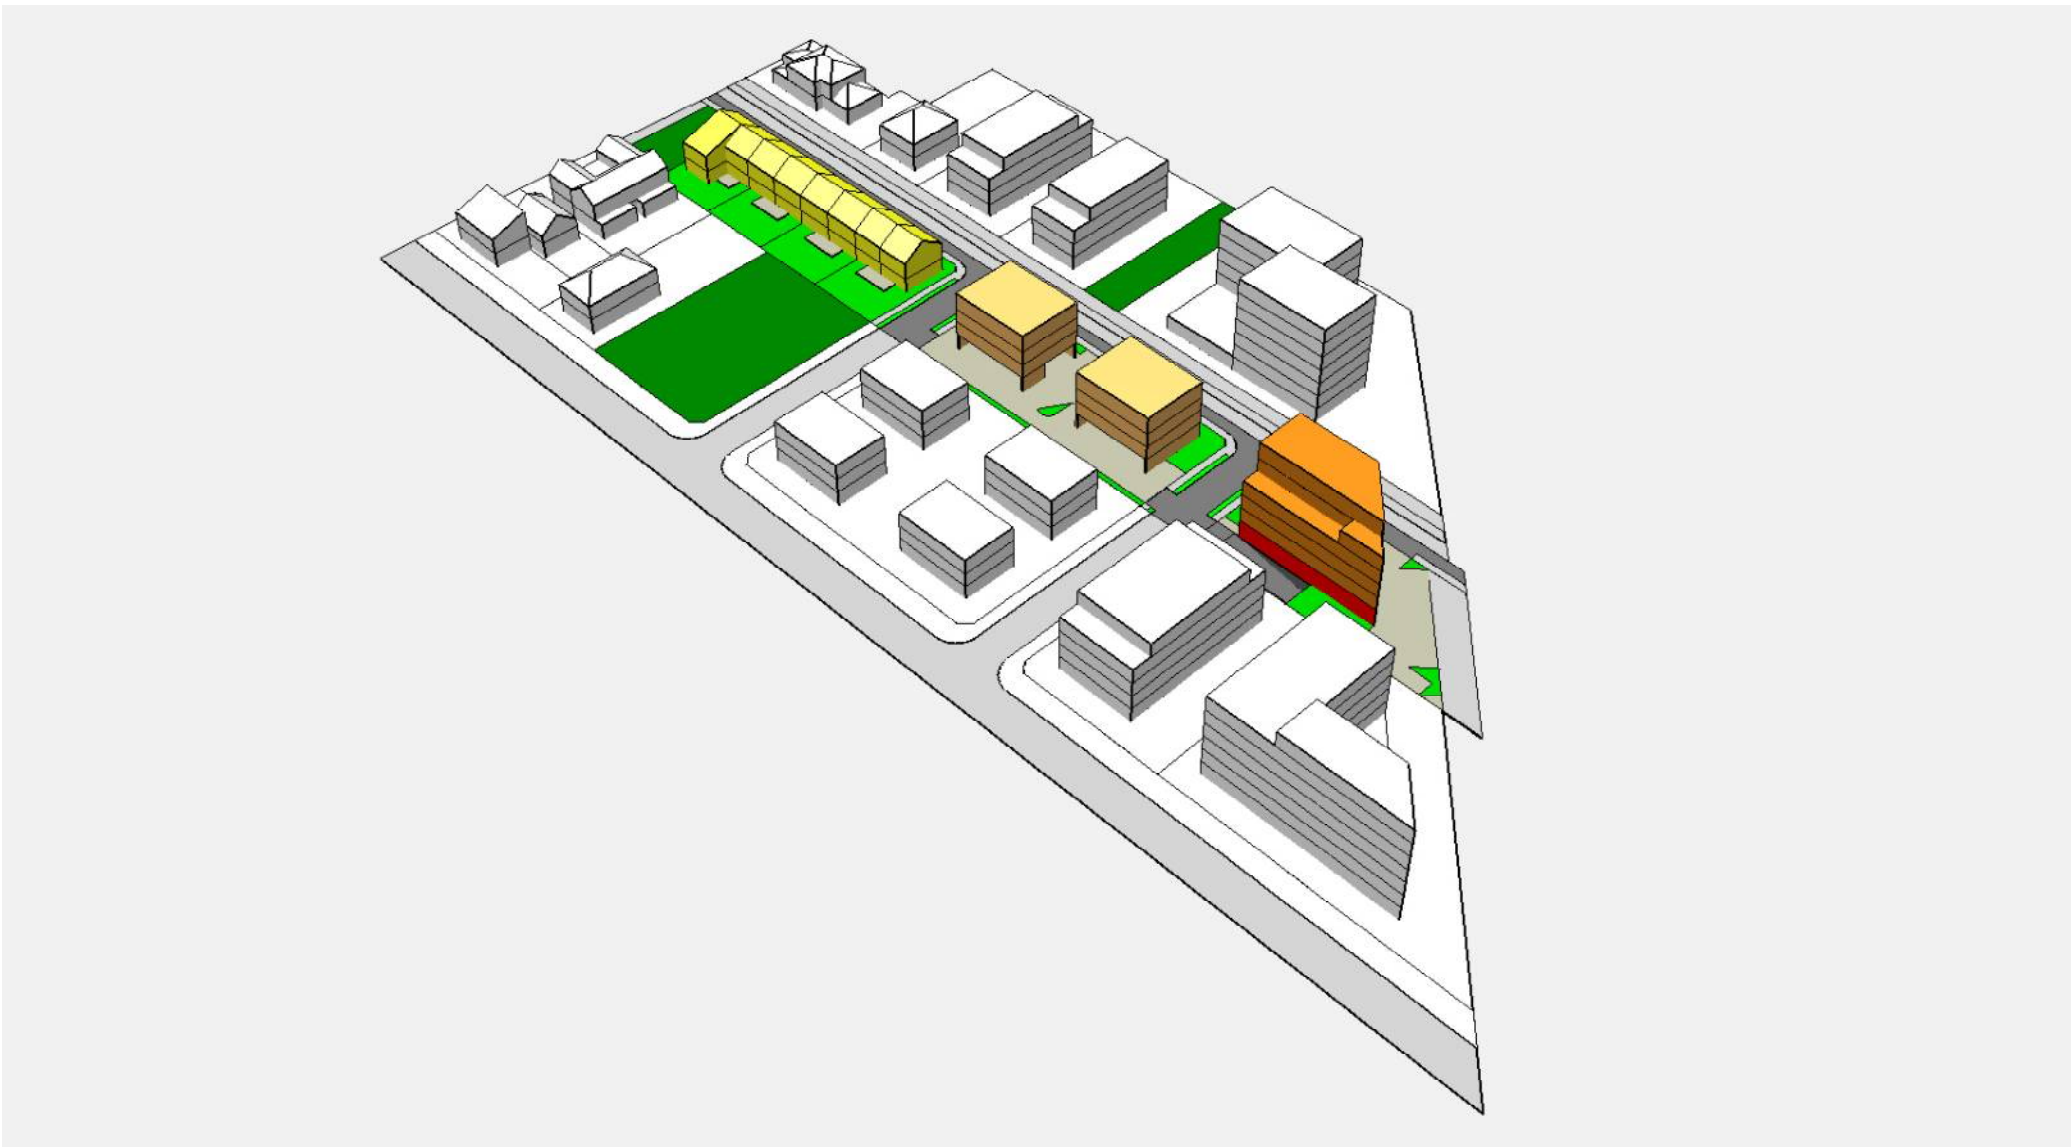


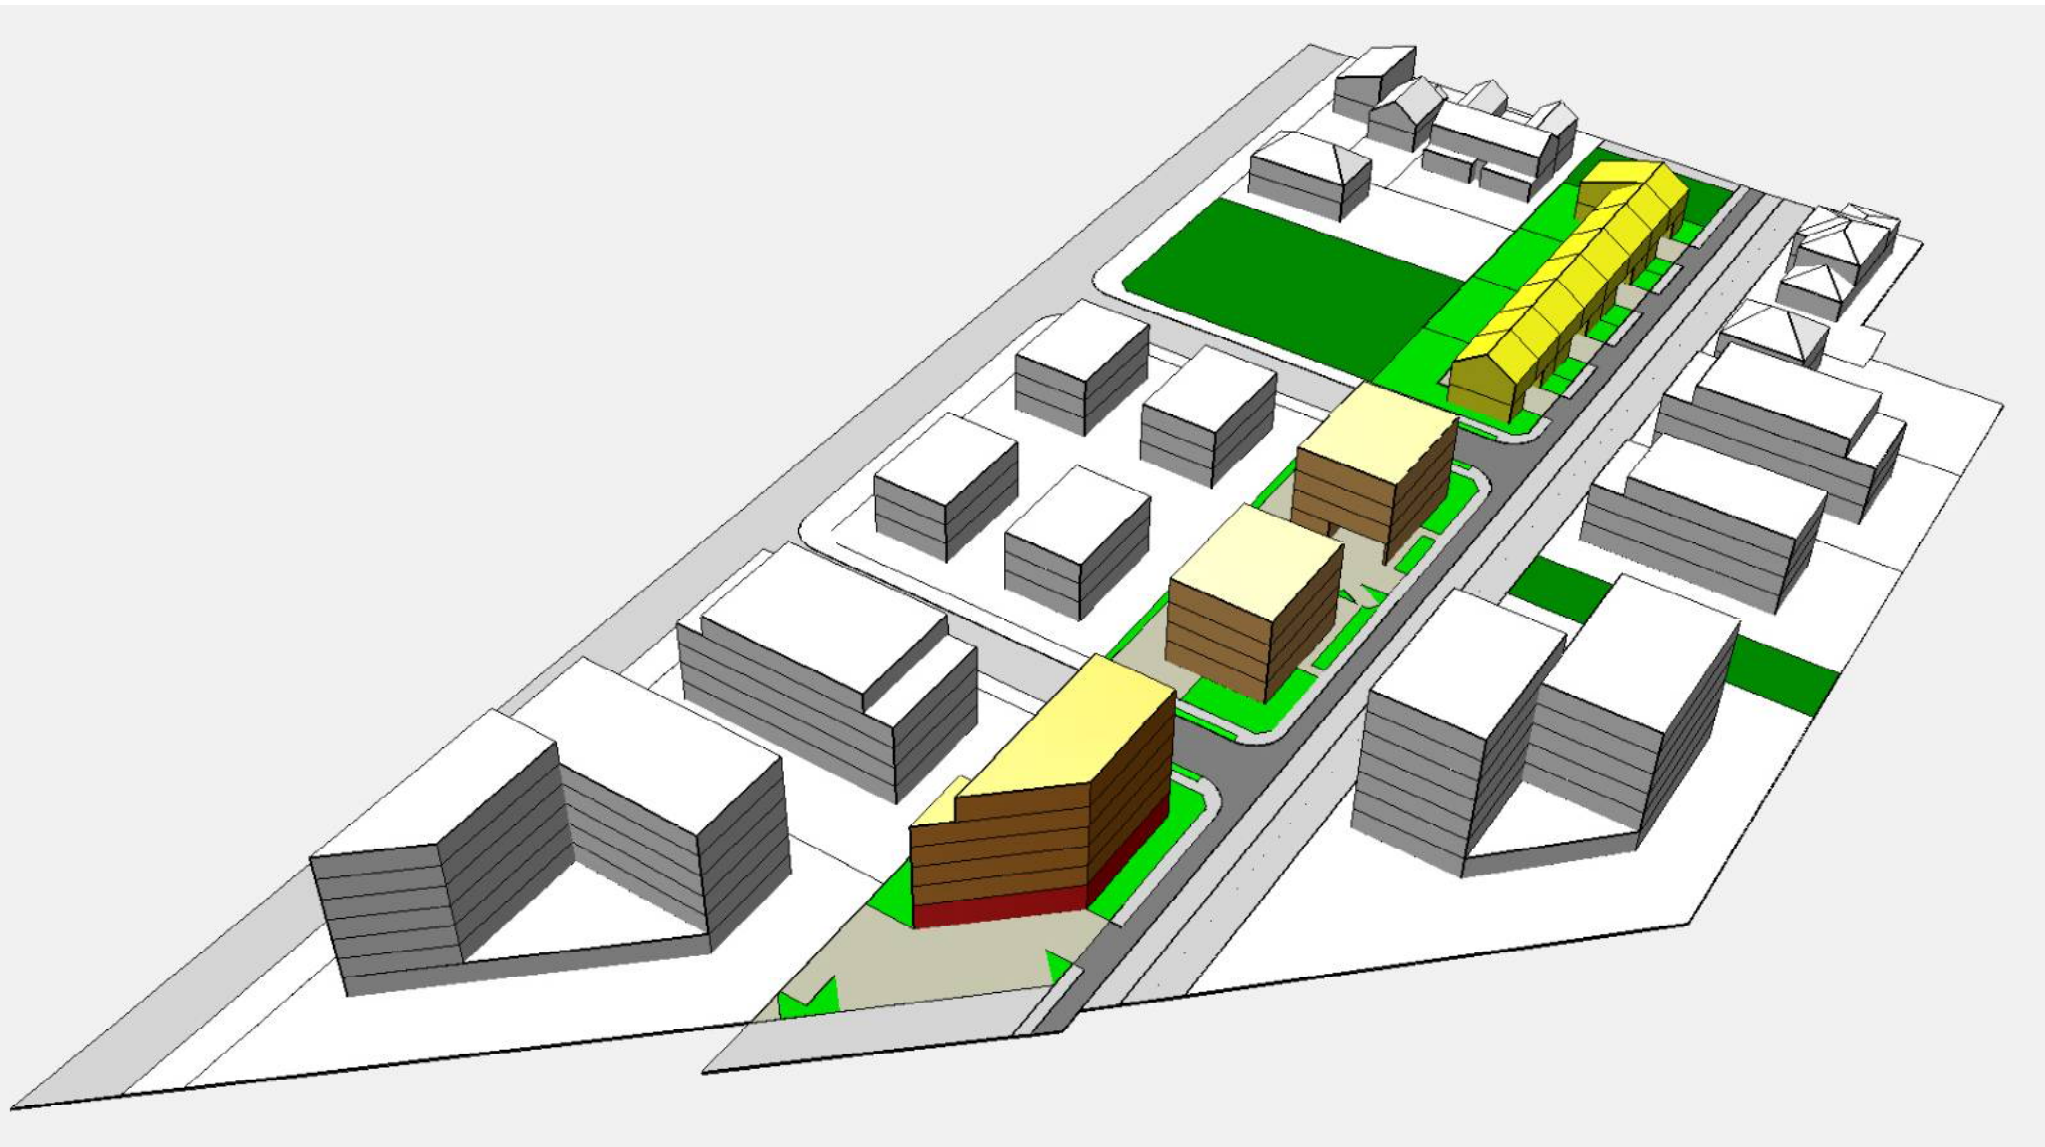

Specialist RUR	arh. Guțu Daniel		D		
	Nume	Semnatura	Simbol		
		Beneficiar:			Proiect nr.
		SC C&M WEST HOUSE SRL			04/2021
		Titlu proiect:			Faza:
		P.U.Z. - LOCUINTE COLECTIVE SI FUNCTIUNI COMPLEMENTARE			P.U.Z.
Specificatie	Nume	Semnatura	Scara:	Amplasament:	Plansa nr.
Sef proiect	arh. Bot Lucian			Timisoara, str. Armoniei nr. 18, jud. Timis	
Proiectat	arh. Bot Lucian		Data:	CF 404385 CAD 404385	
Desenat	arh. Bot Lucian		feb. 2023	Titlu plansa:	
				PERSPECTIVE VOLUMETRICE	U09