


FATADA EXISTENTA

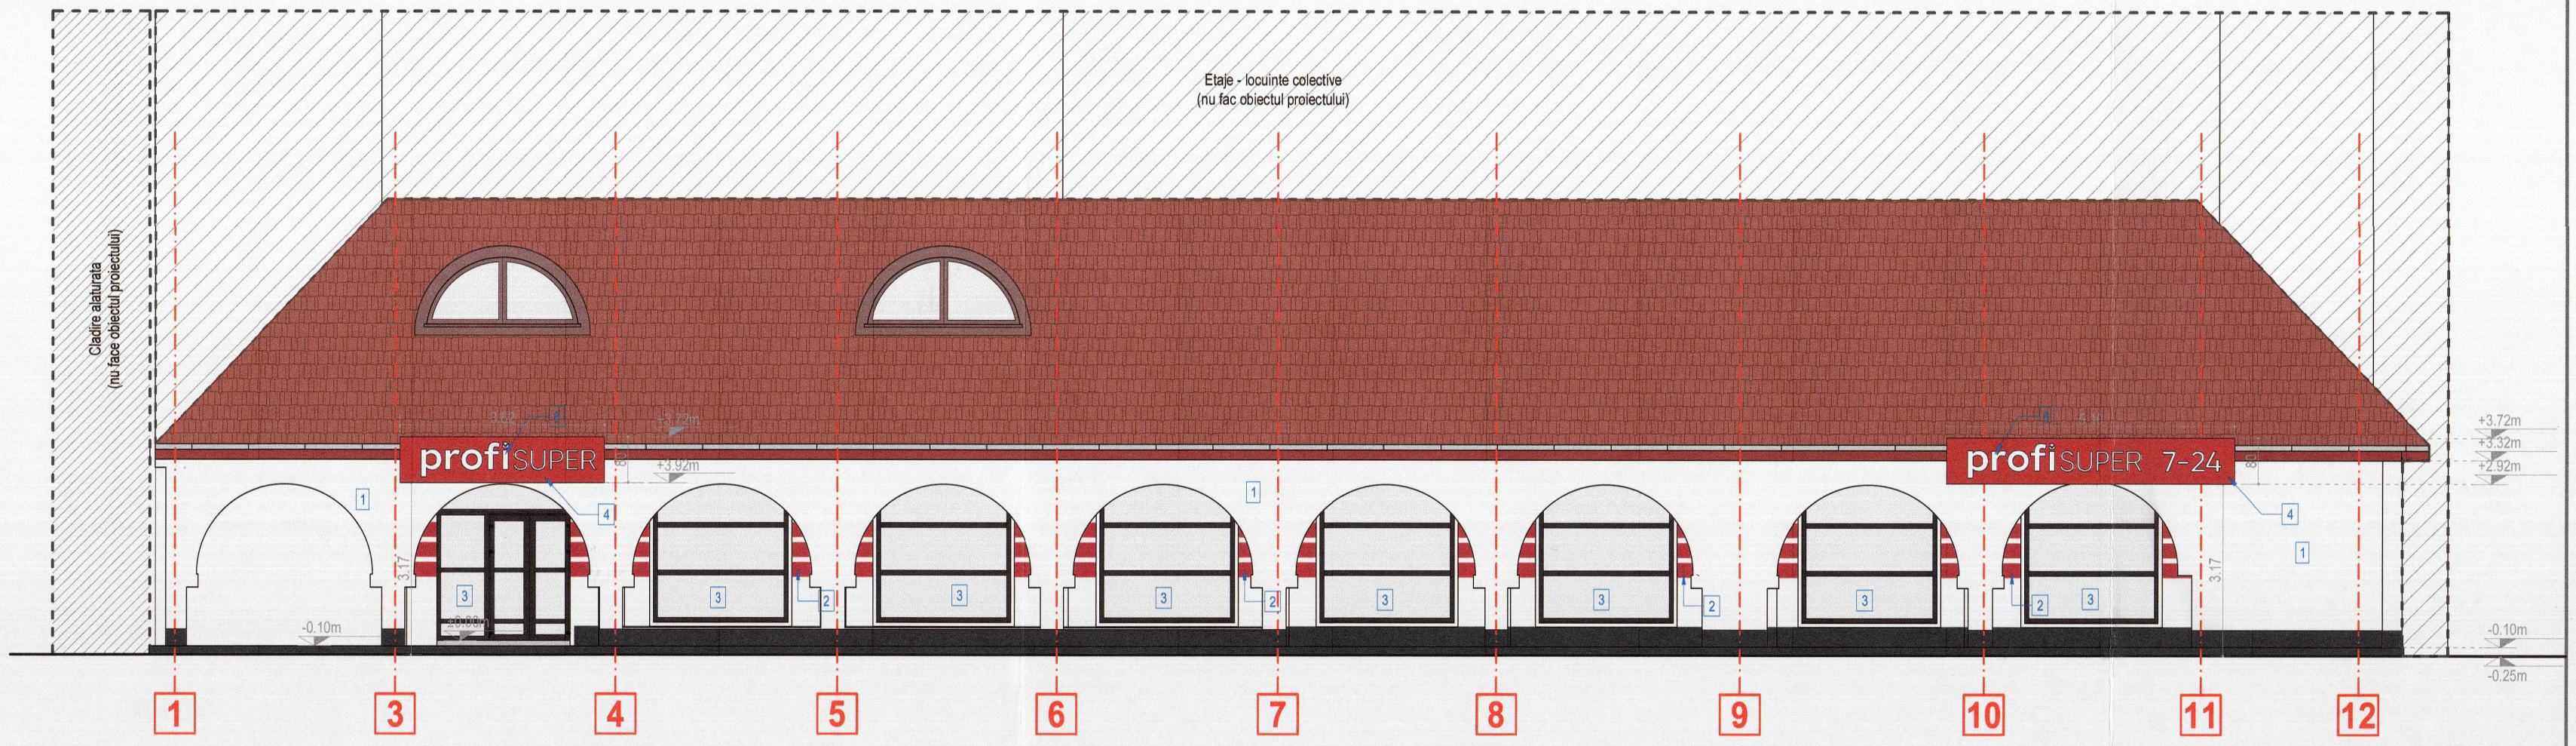


FATADA PROPUSA

**LEGENDA:**

1. Zugraveala alba RAL 9010
2. Zugraveala rosu RAL 3020
3. Tamplarie aluminiu cu sticla termopan, culoare gri antracit RAL 7016
4. Poliplan rosu RAL 3020
5. Litere/cifre volumetrice luminoase albe RAL 9010
6. Litere/cifre colantate iluminate indirect albe RAL 9010
7. Litere volumetrice luminoase gri antracit RAL 7016

**CULORI FINISAJE**

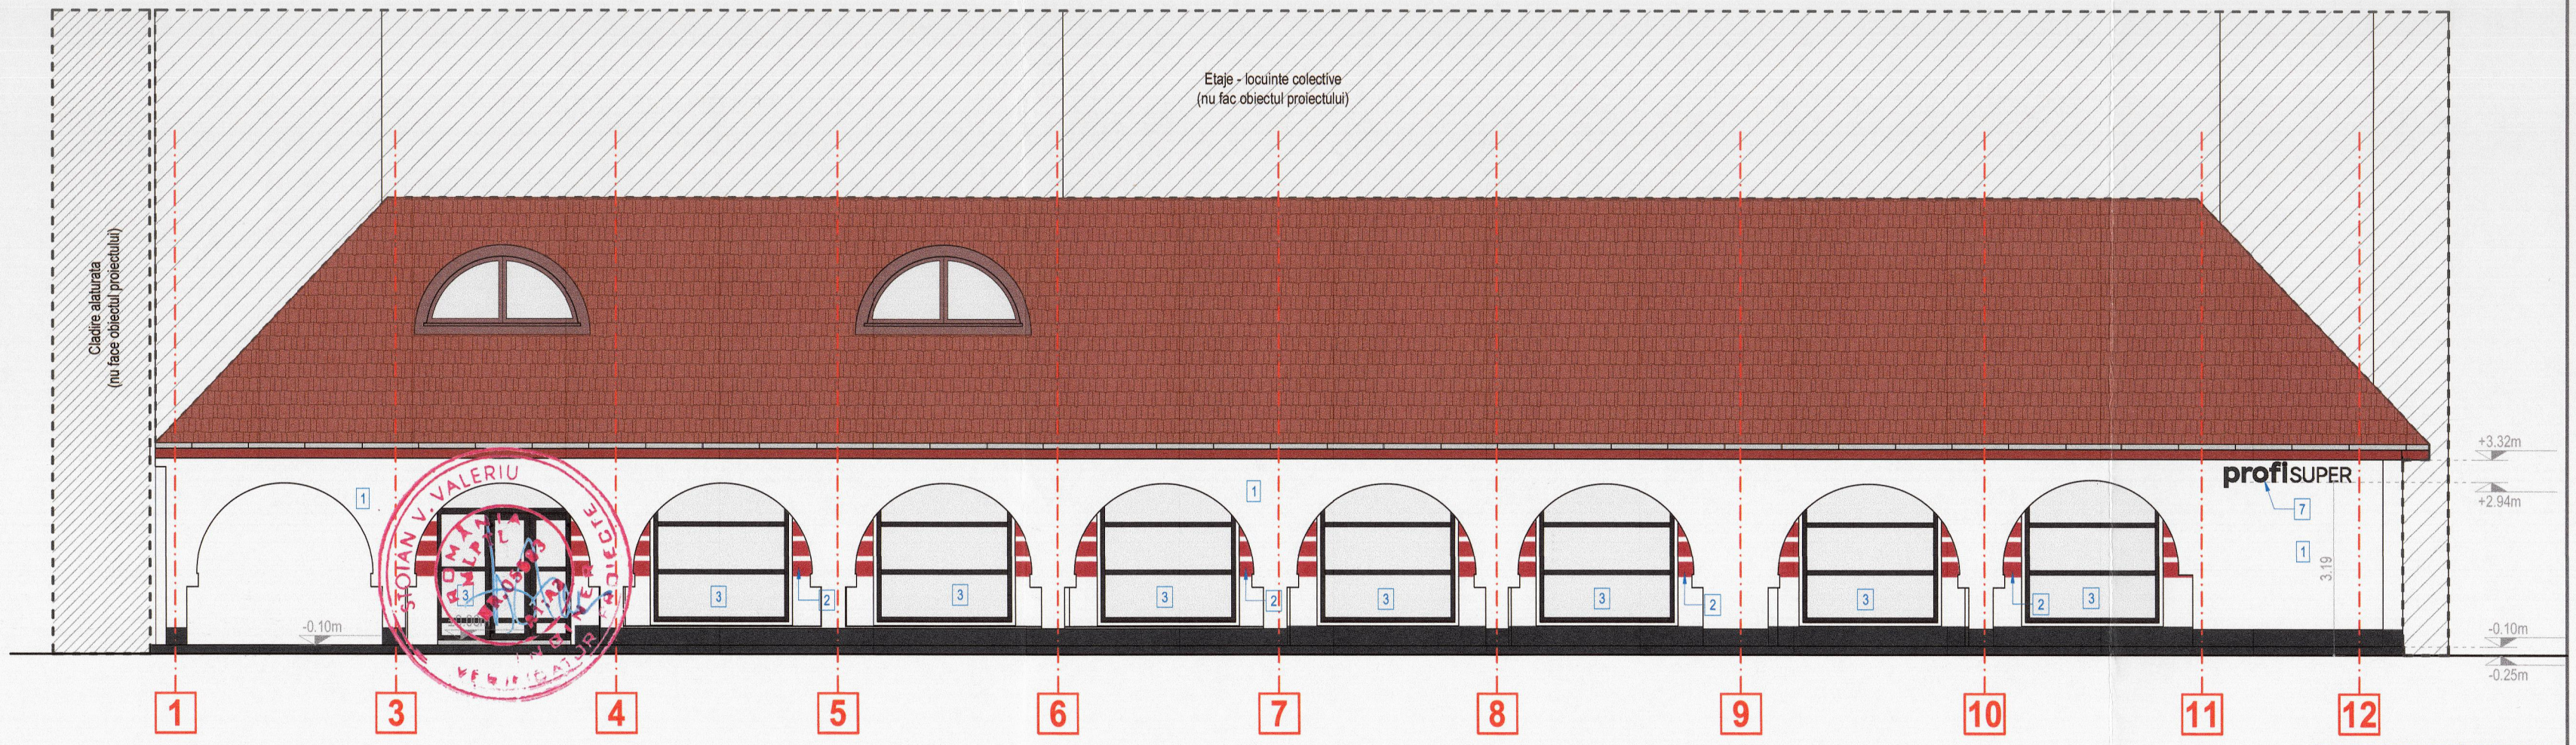- Tamplarie PVC, poliplan, zugraveala culoare RAL 3020
- Tamplarie PVC, litere volumetrice, zugraveala soclu RAL 7016
- Litere/cifre volumetrice/colantate, zugraveala RAL 9010

DIACONU M. NICOLAE ROMANIA MLPAT NR. 04527 Cc;Ci INGINER VERIFICATOR DE PROIECTE

CĂLIN GH. VIOLETA-RAMONA ROMANIA MDLPA NR. 11840 B1, II INGINER - VERIFICATOR DE PROIECTE

PÎRVULESCU GH. DAN EMILIAN ROMÂNIA MDLPA NR. 08405 A1;A2 INGINER - EXPERT TEHNIC

PROIECTANT GENERAL: Proiect nr. 210/2024

SC LNS VECTOR CONSULTING SRL
CUI 40316224; J35/4580/2018
Str. Alexandru Macedonski, Nr. 13, Ap.1 Timisoara
contact@vector.srl; 0737.197.074

JUDEȚUL TIMIȘ PRIMĂRIA MUNICIPIULUI TIMIȘOARA
AVIZ DE NESCHIMBARE
construire
Nr de autorizatie
Nr 510 din 09.10.2025

| verificator/expert | nume | semnatura | cerinta | referat nr/expertiza nr | data |
|---|---|---|---|---|---|

Desenat : | Proiectat : | Sef proiect :

arh. Vlad Emil Nicoara

LNS VECTOR CONSULTING SRL Timisoara - Romania

VN ATELIER S.R.L. TIMIȘOARA - ROMÂNIA

ORDINUL ARHITECȚILOR DIN ROMÂNIA
5624
Vlad Emil NICOARĂ
Arhitect
cu drept de semnătură

Beneficiar: PROFI ROM FOOD SRL - Aleea Amicitiei, nr. I, mun. Timisoara, jud. Timis

Adresa: Str. Andrei Saguna, nr. I A, et. parter, ap. spatiu comercial si SAD, mun. Timisoara, jud. Timis

Titlu proiect: AMPLASARE RECLAME SI RECLAME LUMINIOASE PE FATADA SPATIULUI COMERCIAL PROFI - INTRARE IN LEGALITATE

Faza: D.T.A.C. + P.Th.

Titlu planse: Fatada Str. Ion Mihalache - situatie existenta/propusa -

Scara: 1:100

| Specialitatea: | Data: | Numar proiect: | Numar planse: |
|---|---|---|---|
| Arhitectura | Iulie 2025 | 018/2024 | A04 |

VN Atelier s.r.l.
C.U.I. RO 35487442
J35/182/26.01.2016
+4.0722.758.884
vlad.nicoara@gmail.com
Str. Kahovei, Nr. 11, Cam. 1
300153, Timisoara, Timis
ING Bank N.V. Amsterdam
RO49 INGB 0000999903217281

A3+ (600 x 297)