


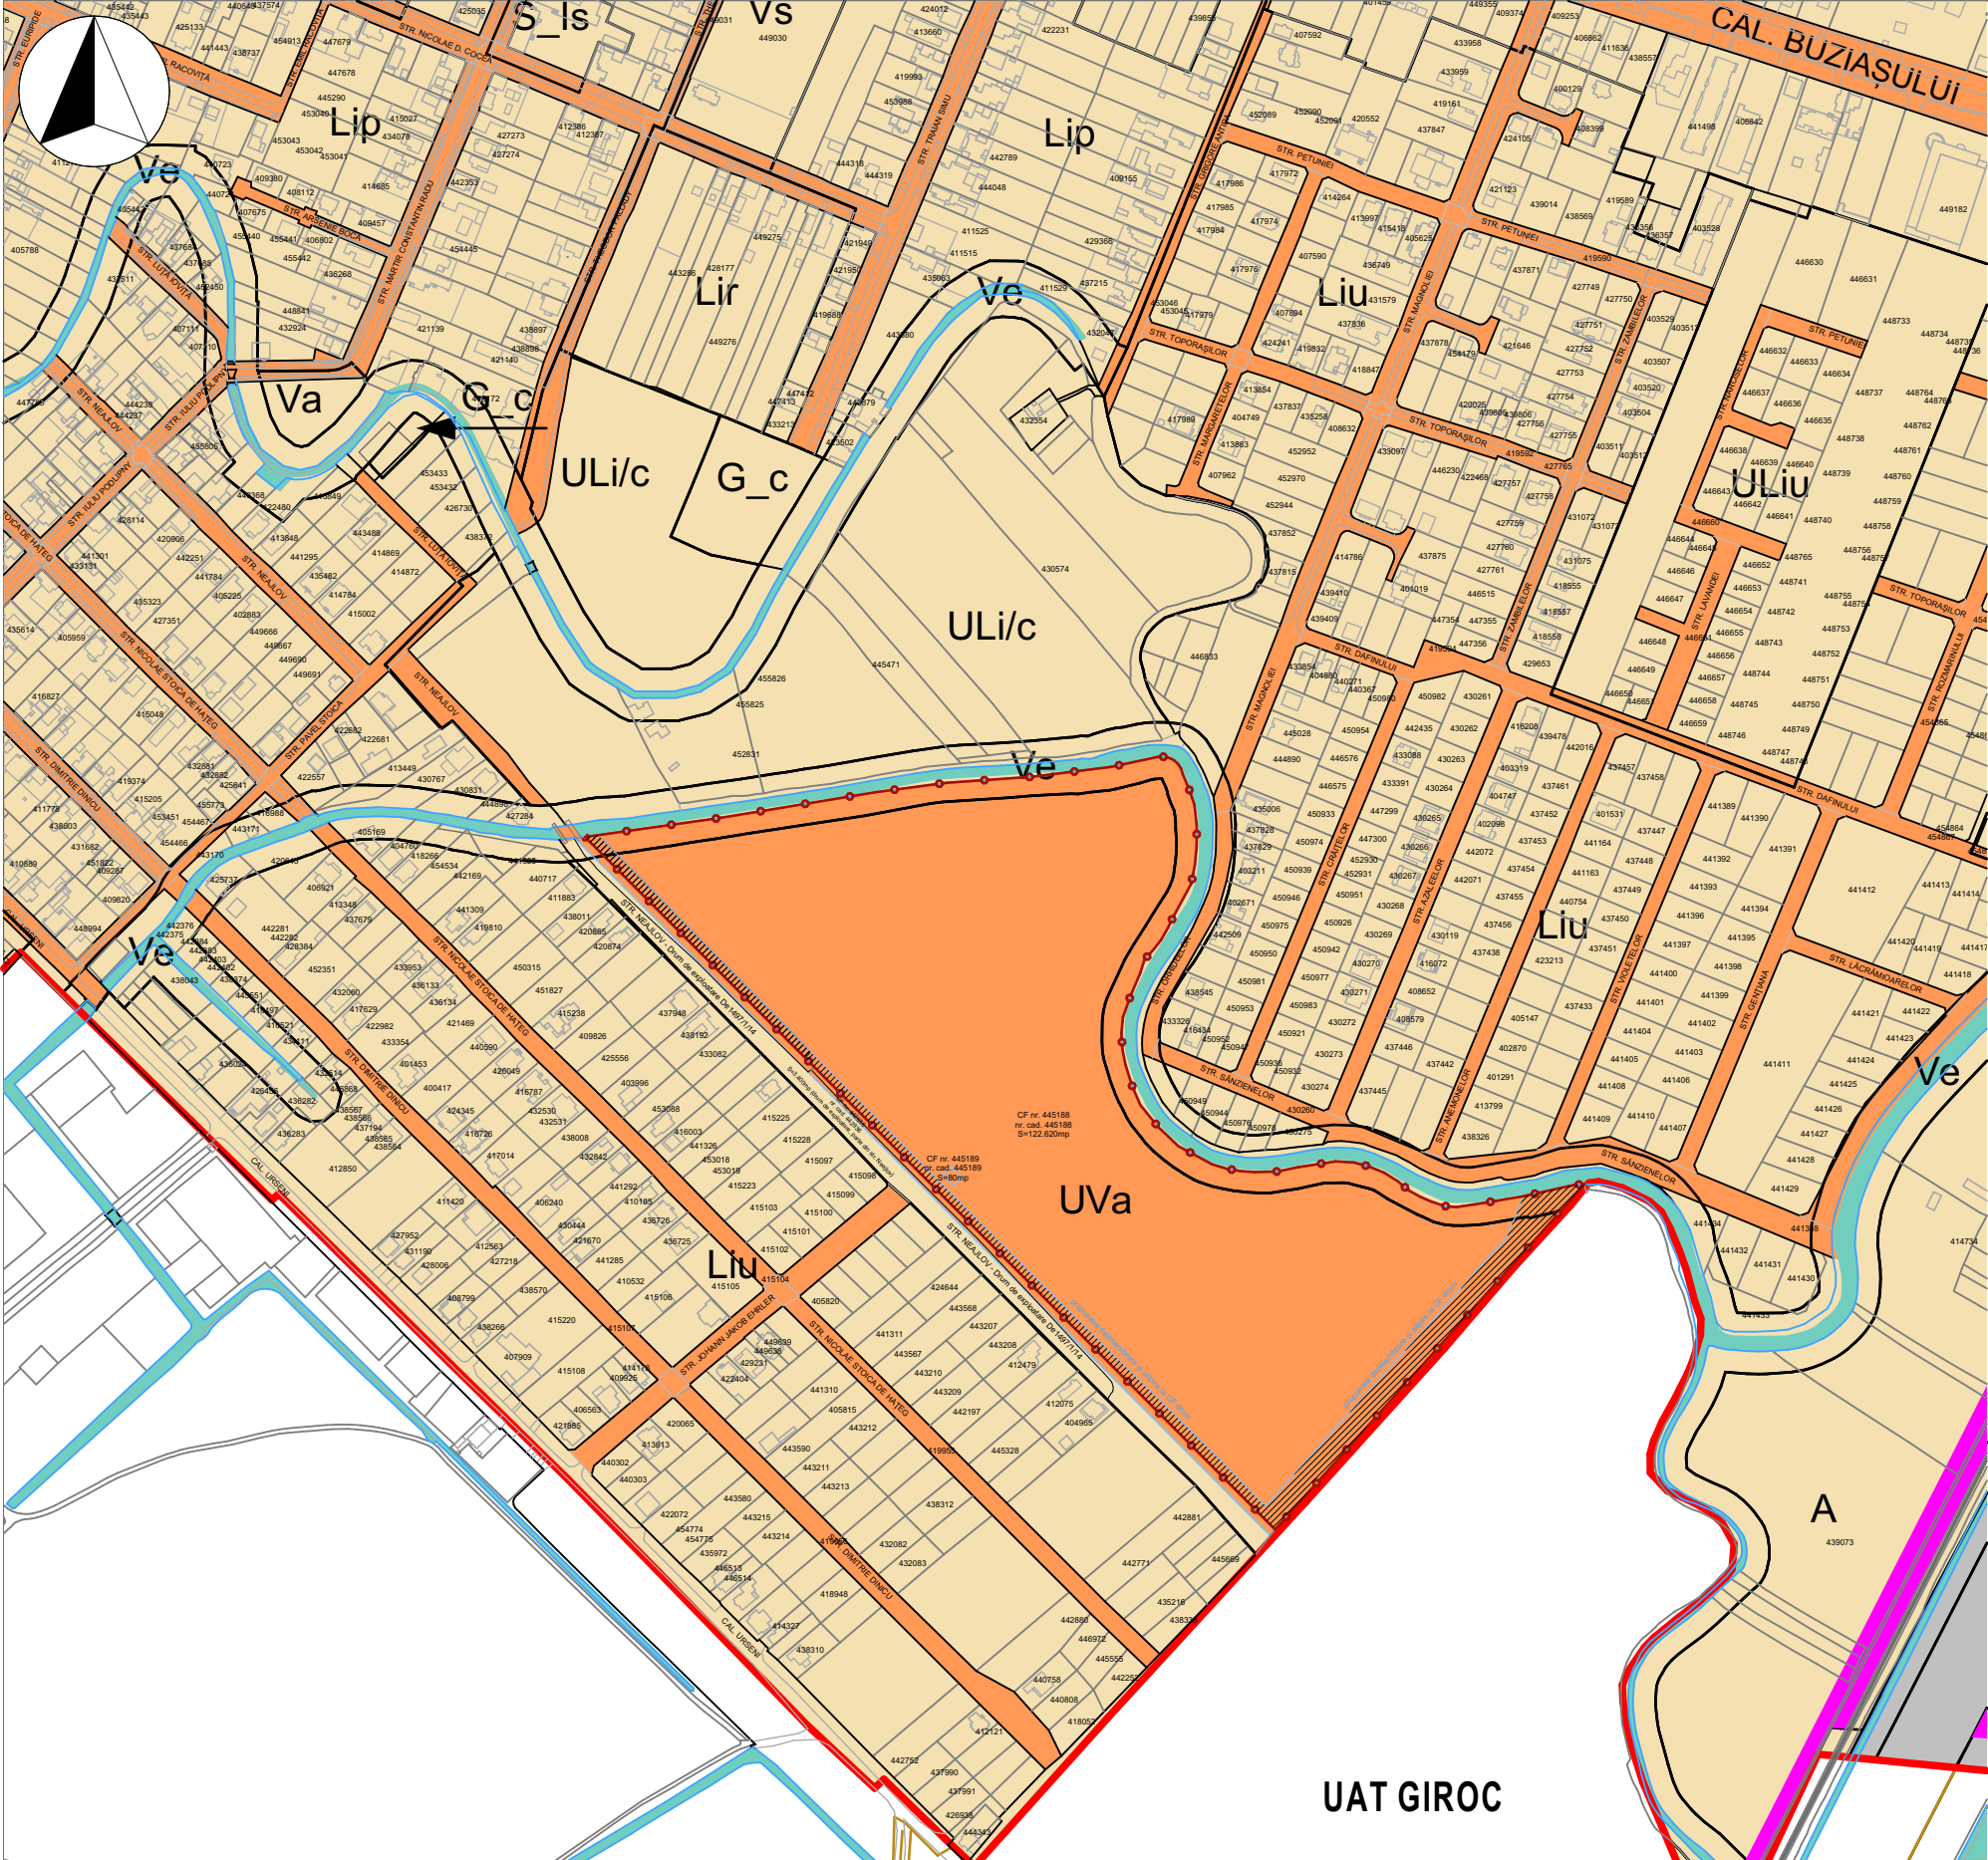

Legendă	
Limite	
	Limită zonă reglementată
	Limită topografică
	Canale
Proprietatea terenurilor	
	Statul Român / MaPN
	Domeniul public/privat al Municipiului Timișoara
	Domeniul public/privat al Județului Timiș
	Domeniul privat al persoanelor fizice sau juridice
	Teren neidentificat
Circulația terenurilor	
	Domeniul public/privat al Municipiului Timișoara cu destinație de drum

* Regimul juridic al proprietăților învecinate suprafeței reglementate este verificat pe baza extraselor CF (pentru terenurile intabulate), respectiv pe baza planșei „U06 - Proprietatea terenurilor” aferentă P.U.G. aprobat prin H.C.L. 457/2023

 Primăria Municipiului Timișoara - Compartiment Atelier de Urbanism B-dul C. D. Loga, nr. 1, 300030, Timișoara Telefon: 0256 969 Email: primariatm@primariatm.ro			Inițiator: Municipiul Timișoara Amplasament: CF nr. 445188, nr. cad. 445188; CF nr. 445189, nr. cad. 445189, Timișoara		
Coordonator R.U.R.	Arh. Titus Gabriel Almăjan		Data: Mai 2026	Denumire: P.U.Z. „Parc Urban Ciarda Roșie”	Proiect nr. U004PMT
Proiectat	Arh. Răzvan Popescu				
	Arh. Bettina Basarabă Varga		Scara 1:5000, 1:2000	Titlu planșă: Proprietate asupra terenurilor	Faza: P.U.Z.
	Arh. Șerban Marineasa				Planșa nr.:U05