


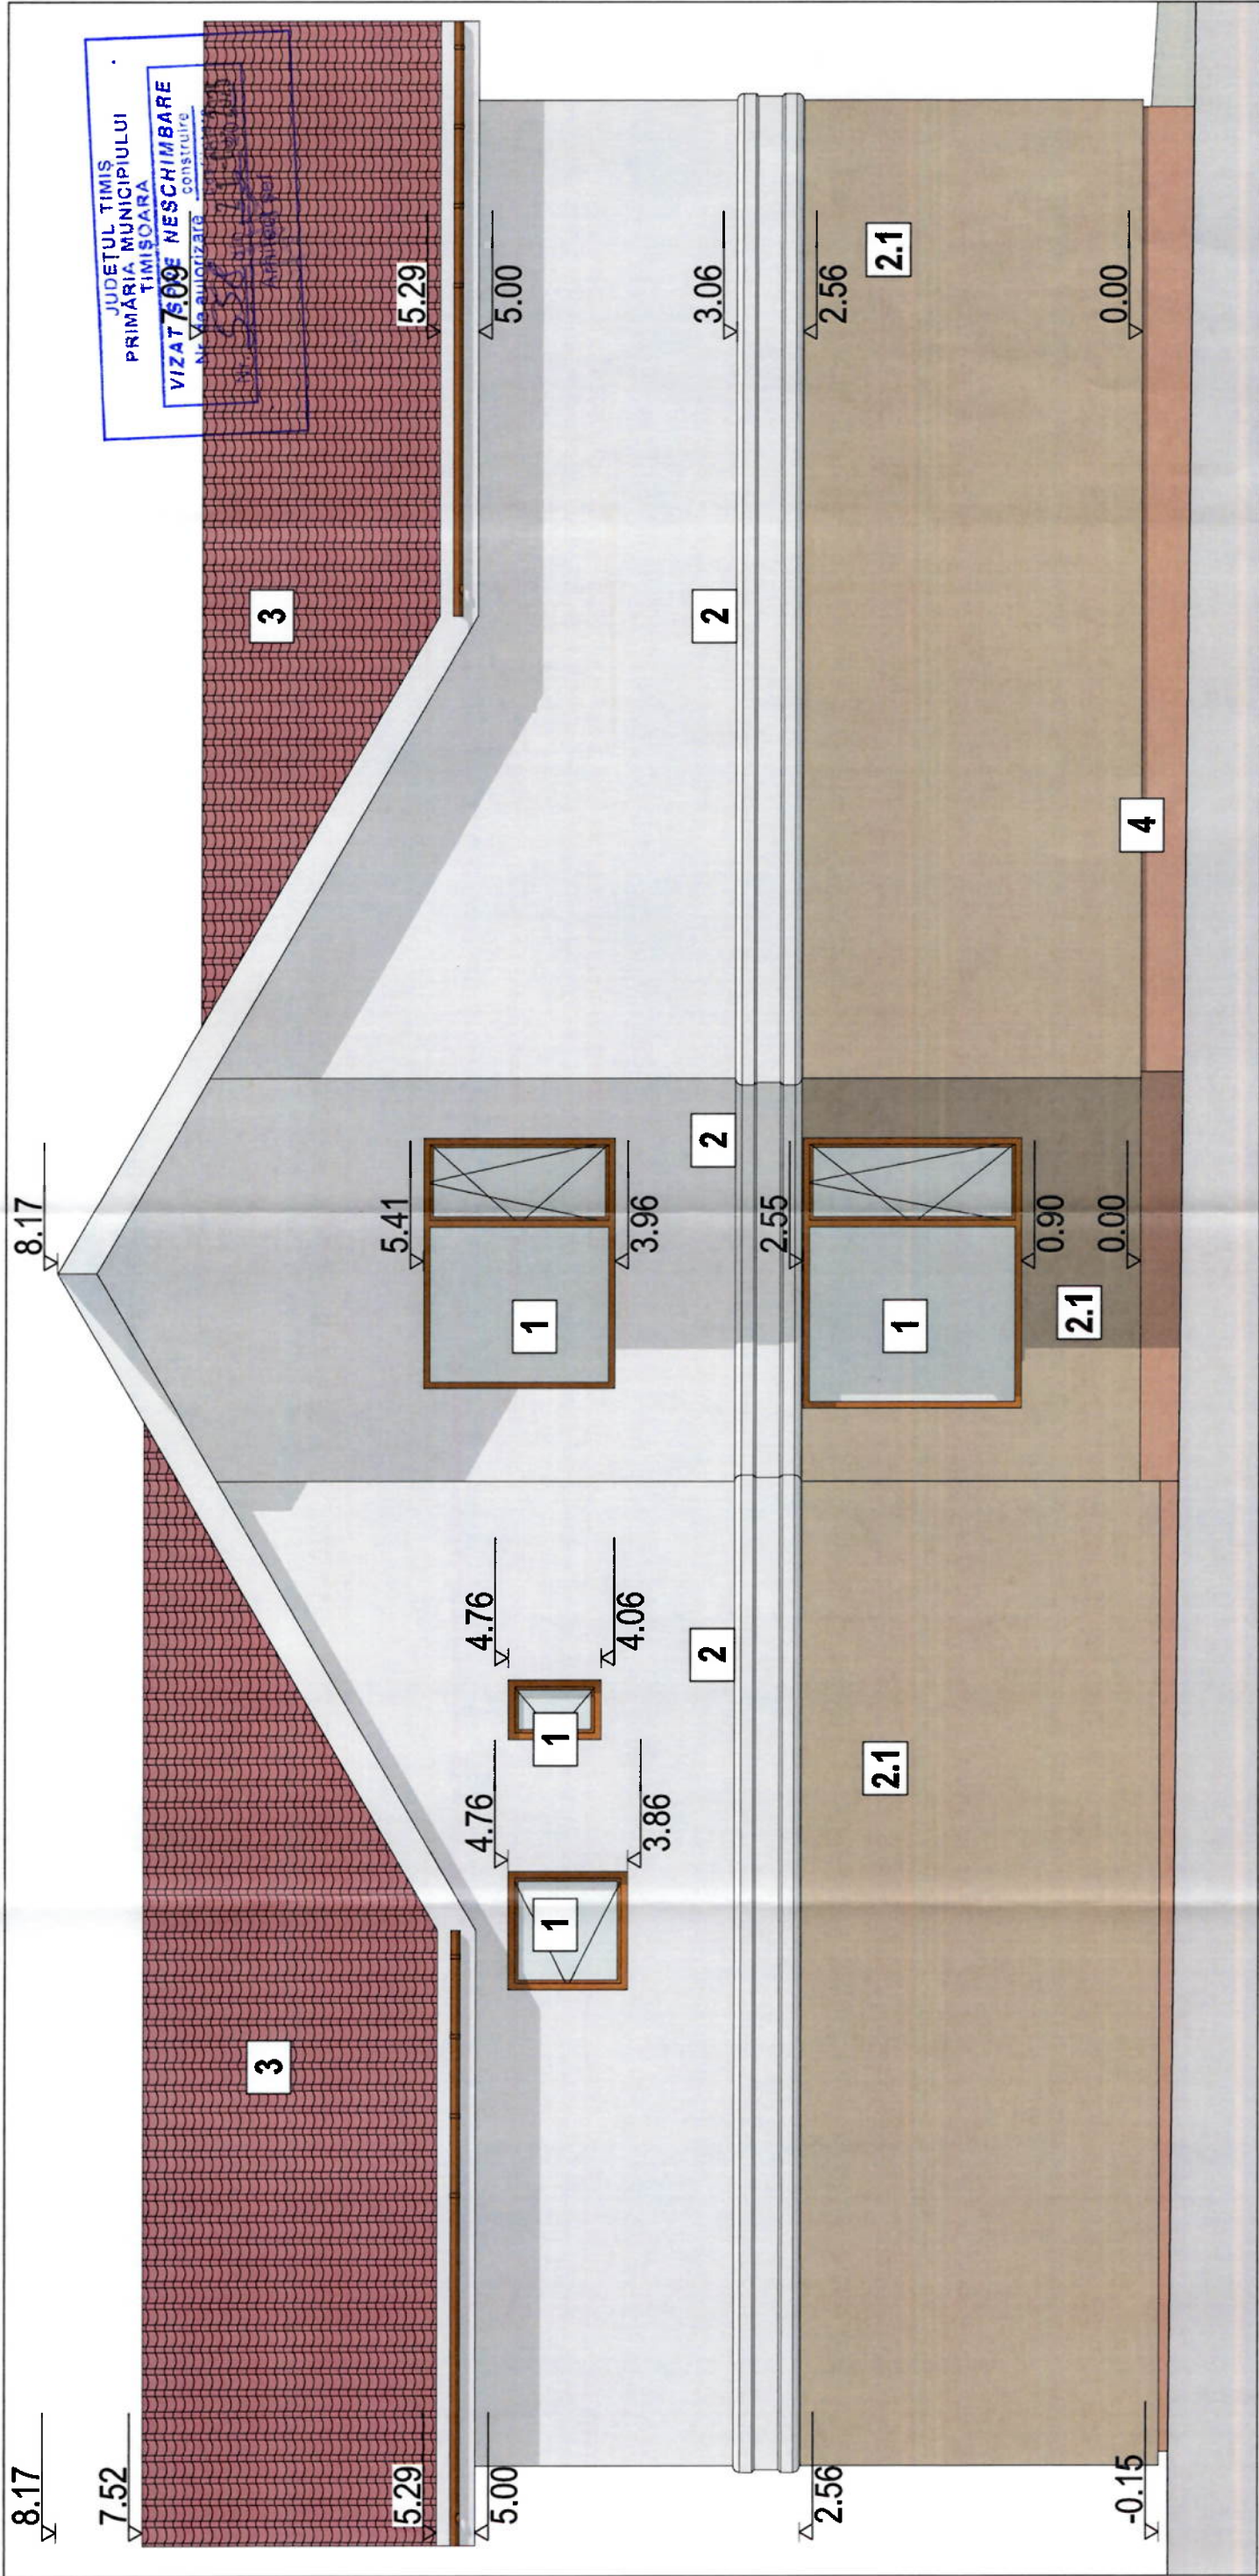

F3

FATADA LATERAL STANGA PROPUS

1:50

Legenda

- 1. Tamplarie PVC/Aluminiu existenta (profil cu bariera termica) maro: RAL8007 geam termoizolant
- 2. Termosistem Vata minerala cu adeziv si dibluri: 10cm Tencuiala decorativa alb: RAL 9010
- 2.1 Termosistem Vata minerala cu adeziv si dibluri: 10cm Tencuiala decorativa bej: RAL 1019
- 3. Tigla ceramica maro RAL 3009
- 4. Tencuiala decorativa granulata Gri maro: RAL7002

NUME VERIFICATOR:		SEMNATURA		CERINTA	
ZAY GROUP S.R.L. J35/1660/2012 CIF:30413068				str. Strugurilor, nr.9 305500, Lugoj, Jud.Timis zaygrouparh@gmail.com Tel: 0756 024 066 Tel: 0743 320 420	
COORD. PROIECT: [X] ARHITECTURA, [] REZISTENTA, [] HVAC, [] ELECTRICE, [] SANITARE, [] SECURITATE LA INCENDIU					
DATA: 2024					
DESCRIERE: Demolare garaj existent, realizare carport, modificari exterioare goluri si modificari impregnare.					
Județ: Timiș, Mun. Timișoara, Str. Dr. Pius Brnzeș, nr. 35, CF nr. 404144					
VERIFICAT		arh. ZAIBA - CRISAN Ciana		nr. proiect	
PROIECTAT		arh. ZAIBA - CRISAN Ciana		200/	
DESENAT		arh. TUDOSIE Diana		18.10.2024	
		arh. TUDOSIE Diana		nr. planșă	
				A10-1	