


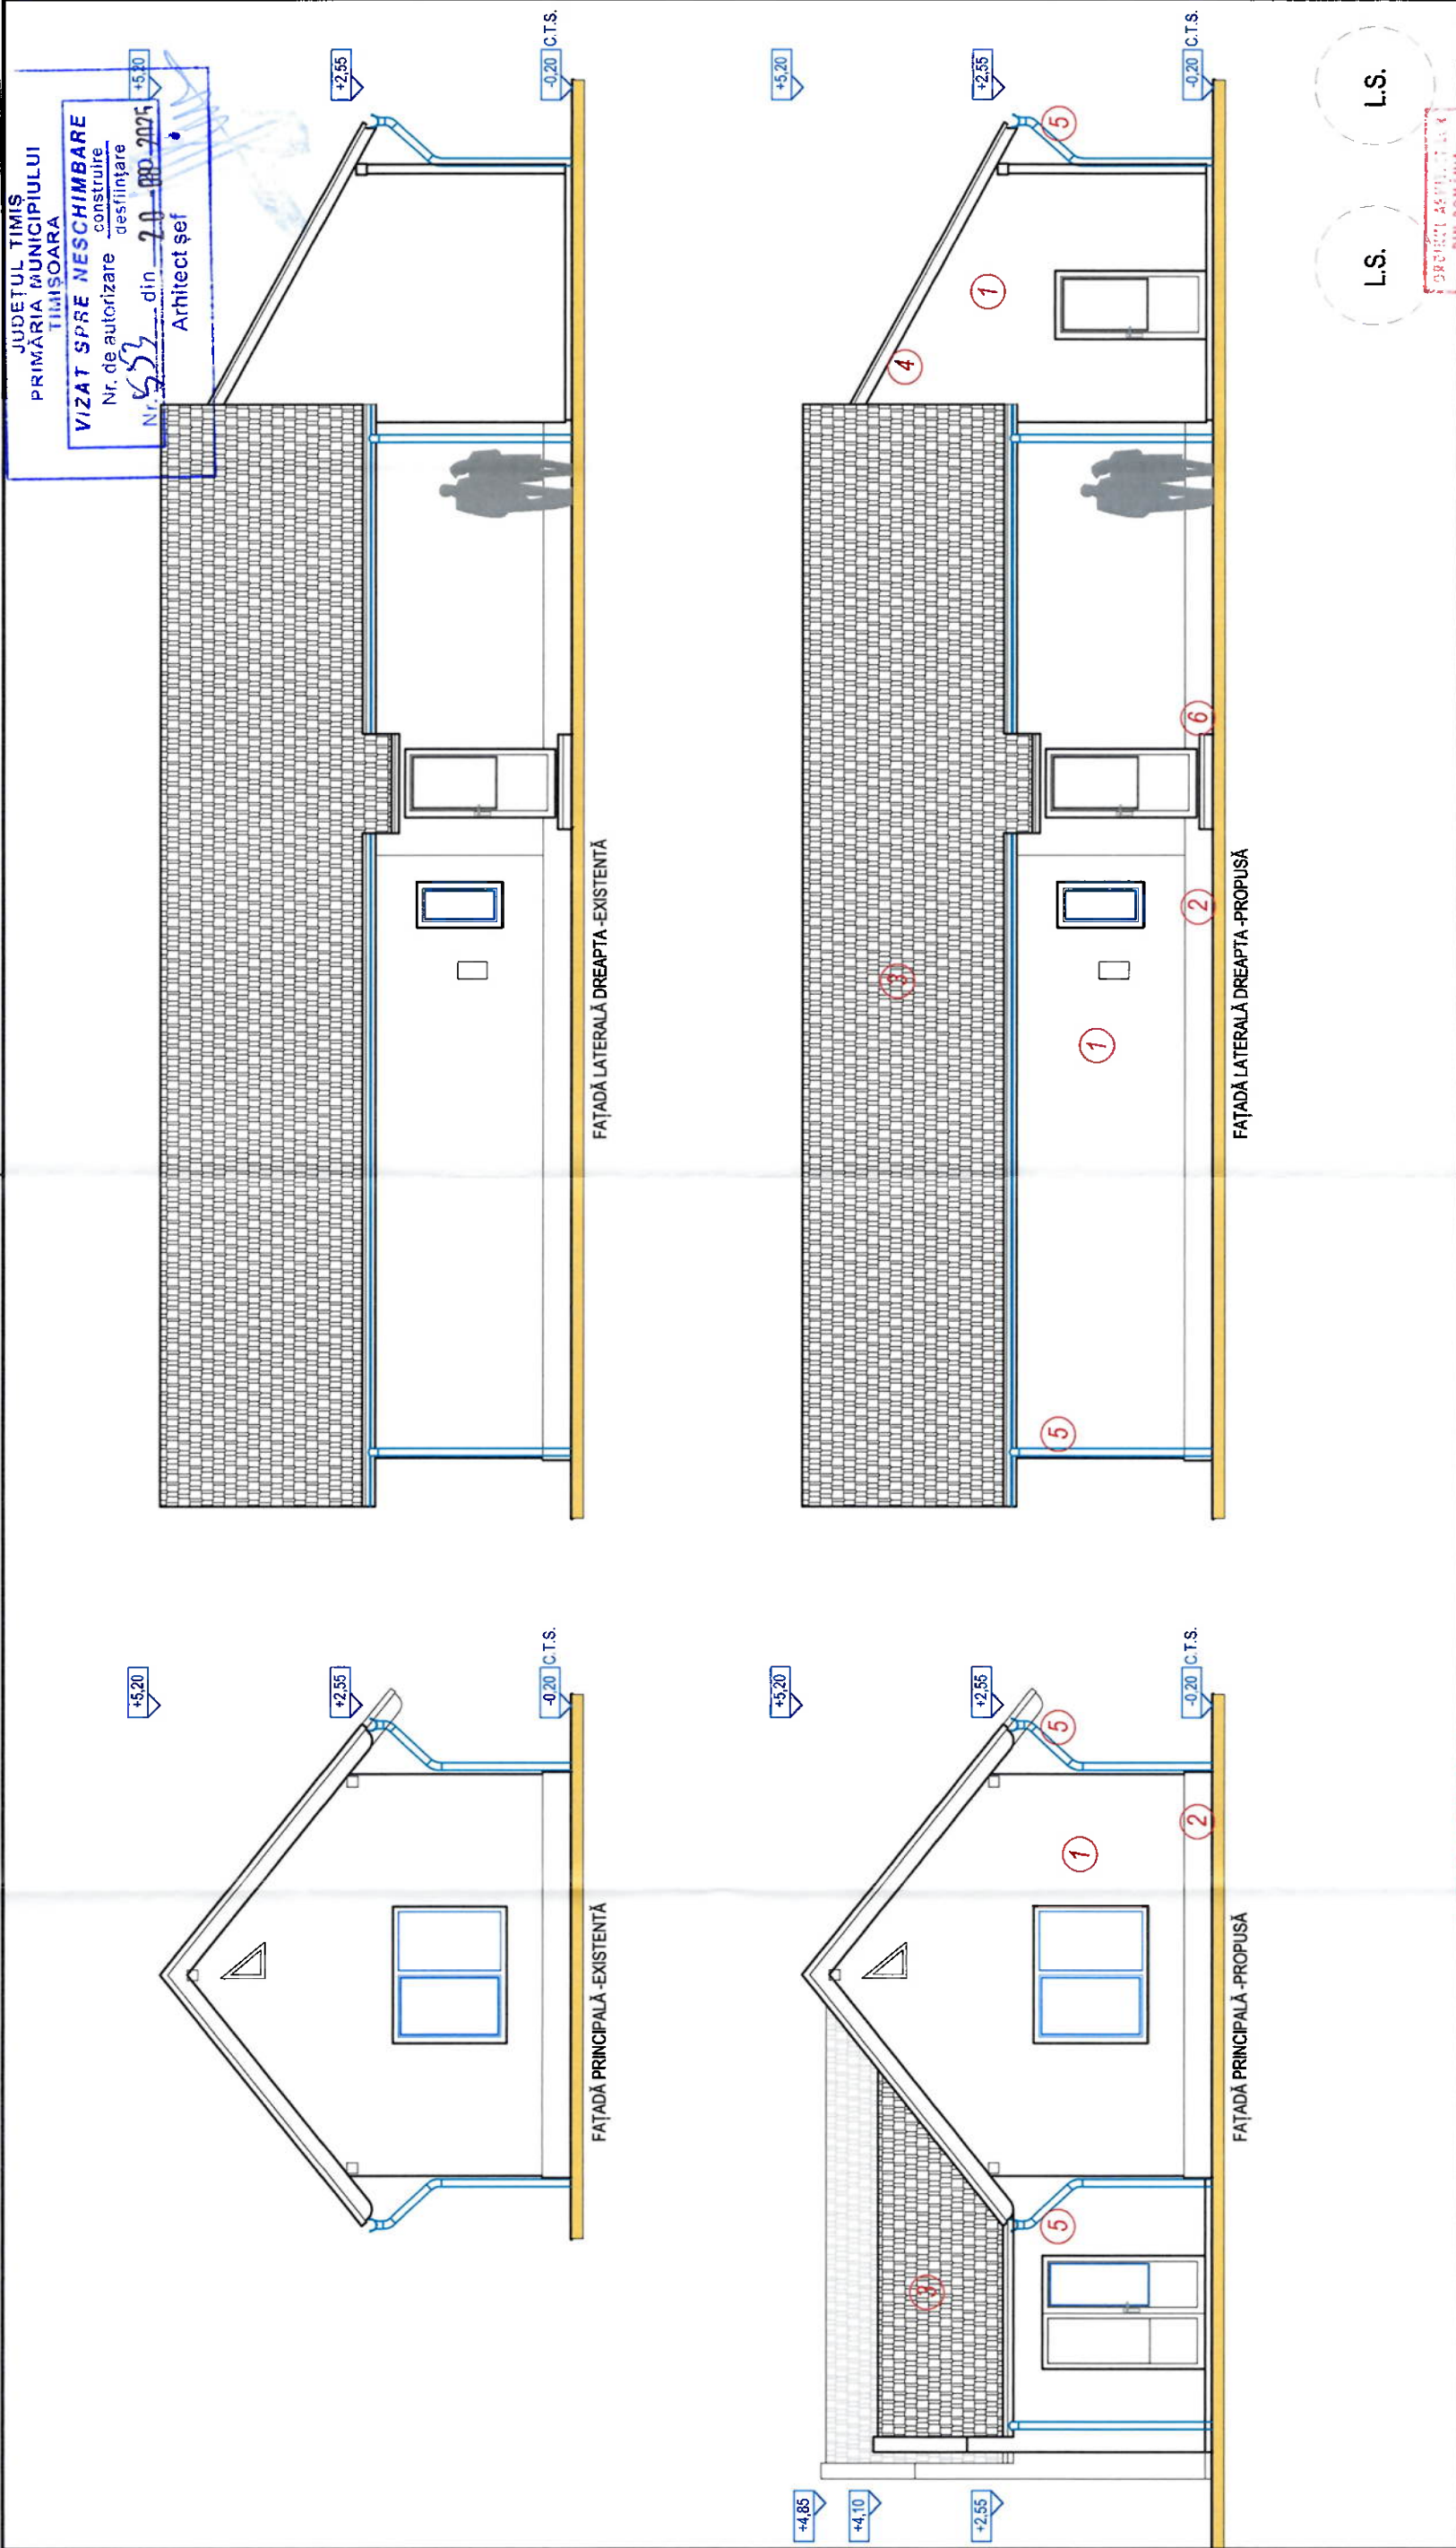

- LEGENDA :**
- 1. tencuială decorativă (culoare: **NCS cod S 0507-Y -conform Anexa 3)**
 - 2. soclu decorat cu piatră (cul. gri închis)
 - 3. înveliș țiglă metalică profilată (cul. cărămizie)
 - 4. elemente lemn aparent băiuit (cul. maro natur)
 - 5. sistem colectare apă pluvială -igheaburi & burfane- (cul. maro închis)
 - 6. treaptă placată gresie/piatră

specificăție	nume, prenume	semnătura	cerința	referat / expertiză - nr. / dată	beneficiar:	proiect nr.:
					RODICA ȘANTA	519 / 2024
					amplasament:	519 / 2024
					titlu proiect: EXTINDERE ÎN REGIM PARTER LA LOCUINȚĂ PARTER	faza:
					EXISTENTĂ, REFACERE ÎMPREJUMIRE	D.T.A.C.
					titlu planșă:	planșa nr.:
					FAȚADE (PRINCIPALĂ ȘI LATERAL DR.) -EXISTENT ȘI PROPUȘ	ARH. 07

ȘEF PROIECT	ARH. IOAN-SABIN ANDREICUȚ	semnat digital de ANDREICUȚ IOAN-SABIN	scara:	1:50 SCAL.	data:	DEC. 2024
PROIECTAT	ARH. IOAN-SABIN ANDREICUȚ					
DESENAT	ARH. IOAN-SABIN ANDREICUȚ					
VERIFICAT INT.						

semnătura	cerința	referat / expertiză - nr. / dată	beneficiar:	proiect nr.:
			RODICA ȘANTA	519 / 2024
			amplasament:	519 / 2024
			titlu proiect: EXTINDERE ÎN REGIM PARTER LA LOCUINȚĂ PARTER	faza:
			EXISTENTĂ, REFACERE ÎMPREJUMIRE	D.T.A.C.
			titlu planșă:	planșa nr.:
			FAȚADE (PRINCIPALĂ ȘI LATERAL DR.) -EXISTENT ȘI PROPUȘ	ARH. 07