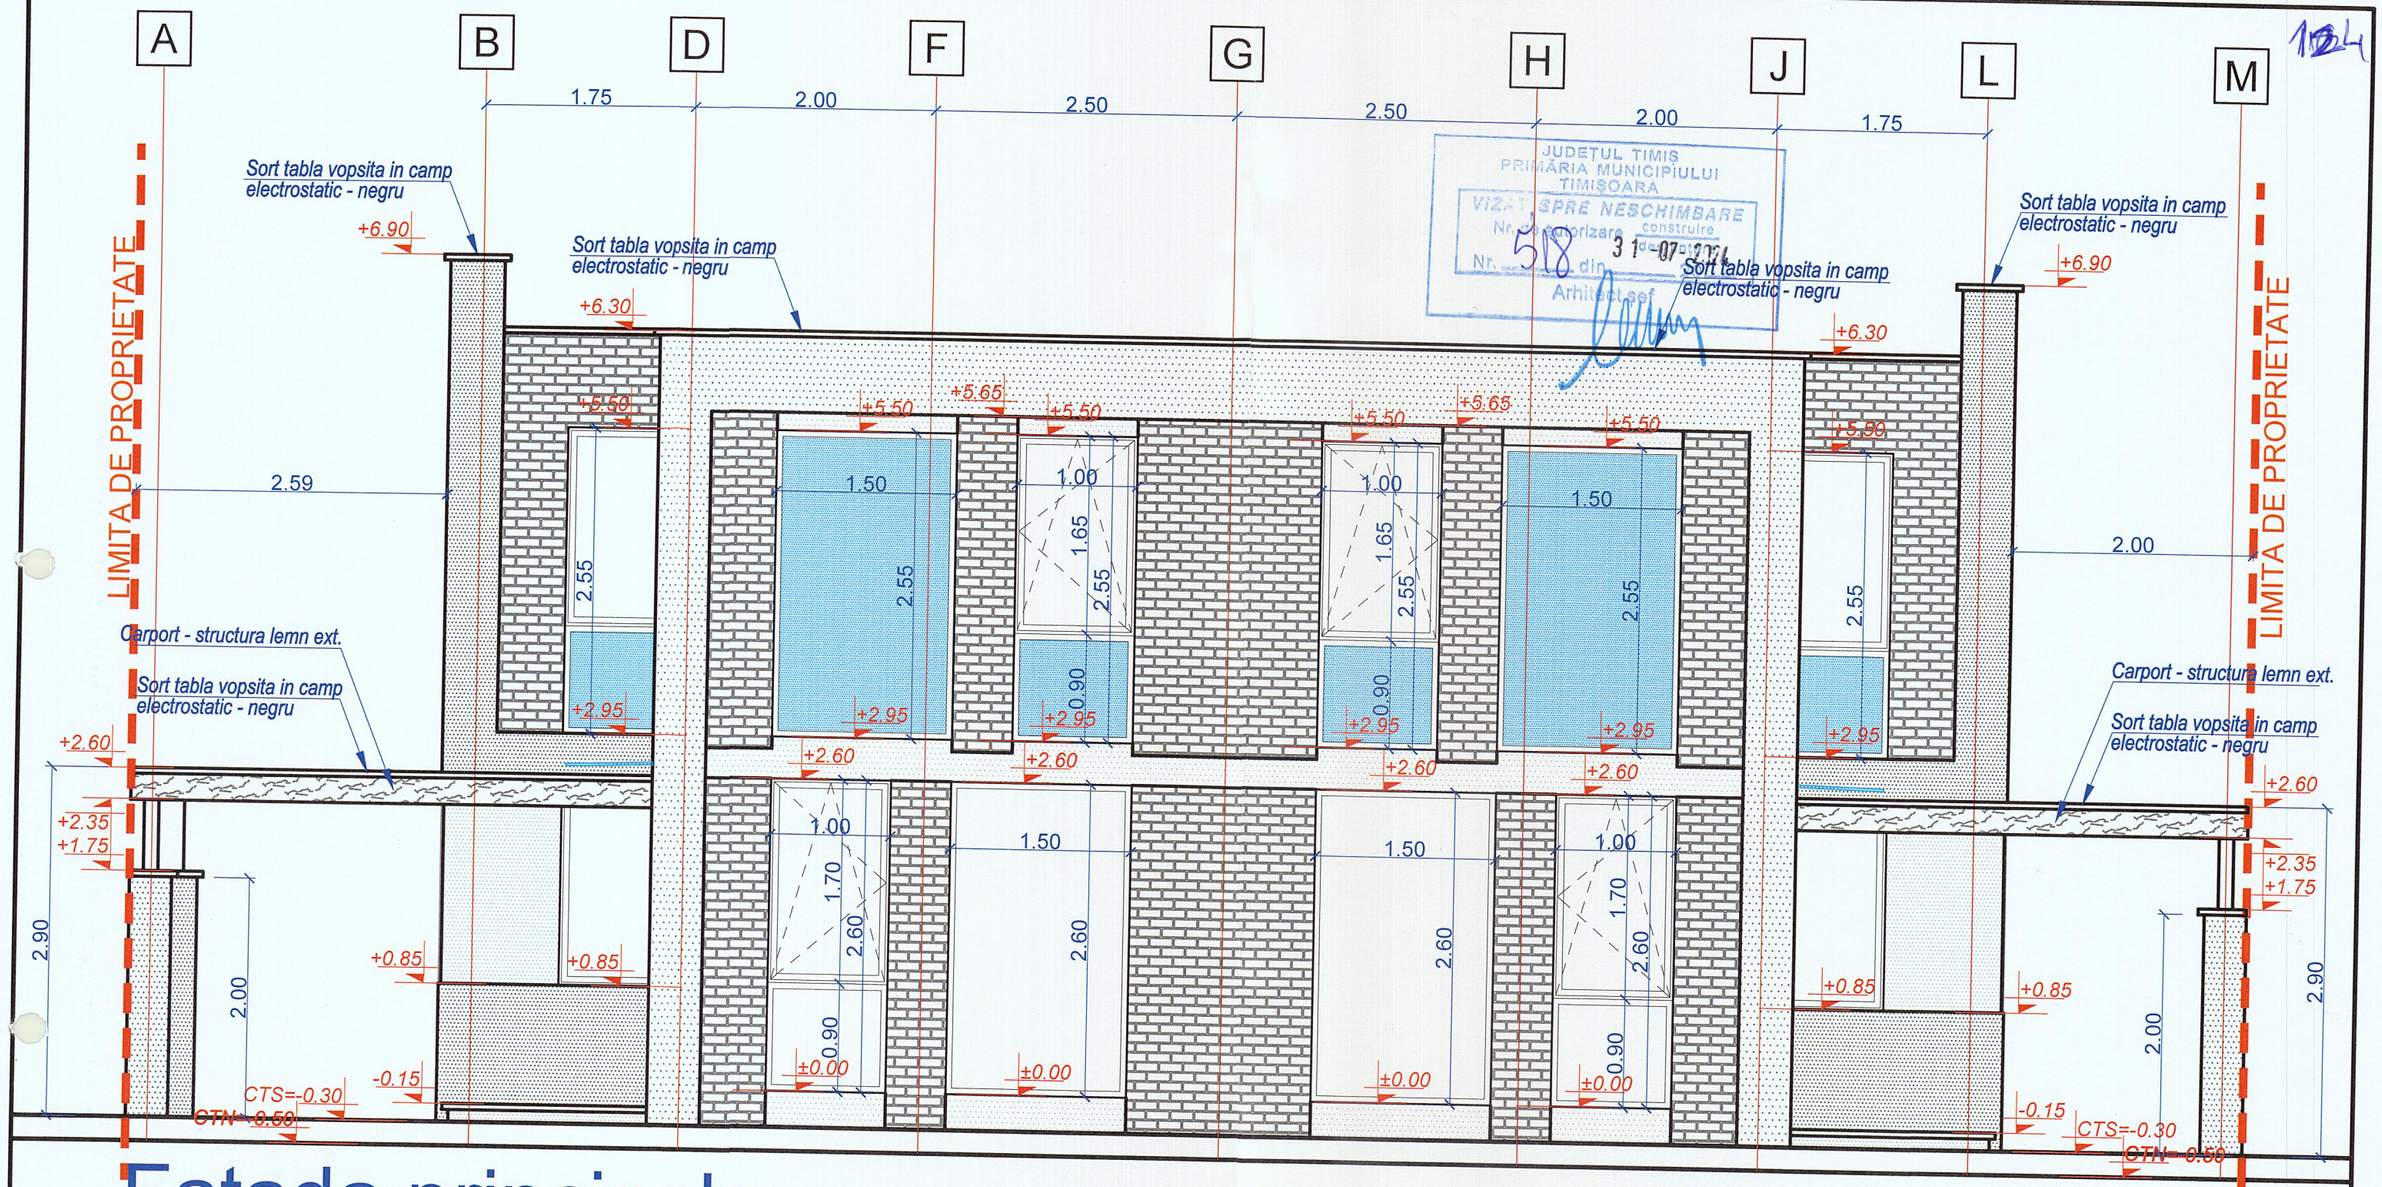

JUDETUL TIMIS
PRIMĂRIA MUNICIPIULUI TIMIȘOARA
VIZAT SPRE NESCHIMBARE
Nr. autorizare construire
518 din 31-07-2024
Arhitect șef

Fatada principala

- Tencuiala decorativa silicata colorata in masa-sort 1.5mm - alb NCS: S 0500-N
- Tencuiala decorativa silicata colorata in masa-sort 1.5mm - negru NCS: S 7502-B
- Tamplarie ferestre - negru NCS: S 7502-B
- Placare caramida aparenta NCS: S7005-R
- Balustrada sticla securizata/geam sticla securizata

Cota ±0.00 este cota finita a pardoselii la parter si este cu 0.30m peste cota terenului sistematizat si cu 0. 50m peste cota terenului natural

C.T.N.=-0.50 fata de ±0.00
C.T.S.=-0.30 fata de ±0.00

Construcţia se încadrează în categoria **"D"** de importanţă (conf. HGR nr. 766/1997) şi clasa **III** de importanţă (conf. P100-13).

ORDINUL ARHITECȚILOR DIN ROMÂNIA
5066
Radu Paul TULBURE
Conductor Arhitect
cu drept de semnătură

ORDINUL ARHITECȚILOR DIN ROMÂNIA
6210
Doru FOLEA
Arhitect
cu drept de semnătură

C.U.I. 36082451; J35/1472/2016
ARHIBIOTIC TM S.R.L.
TIMIȘOARA, ROMÂNIA

Verificator / expert	Nume	Semnatura	Cerinta	Referat / expertiza Nr. / data

ARHIBIOTIC TM
proiectare complexa in constructii civile si industriale

S.C. ARHIBIOTIC TM S.R.L.
Timisoara, Str. Iosif Velceanu Nr.4,Cam.1 Biroul 1
Reg.Com.J35/1472/2016 C.U.I. 36082451
E-mail: arhibiotictm@gmail.com

Beneficiar: MOCA DORINA RODICA

Amplasament: Municipiul TIMISOARA , Str. Moise Dobosan, nr. 140, jud Timis, CF nr. 434695, nr. top. 434695

Proiect nr.: **14-MOC-24**

	Nume	Semnatura	Scara: 1:50
Sef proiect	Folea Doru		
Proiectat	Folea /Tulbure		Data: 02. 2024
Desenat	Tulbure Radu		

Titlu proiect: **DEMOLARE CONSTRUCTIE EXISTENTĂ CONSTRUIRE DUPLEX, IN REGIM DE INALTIME P+1E (pentru maxim 2 familii), CARPORT**

Faza: **DTAC+PTH**

Titlu plansa: **FATADA PRINCIPALA**

Plansa nr: **17 A**